




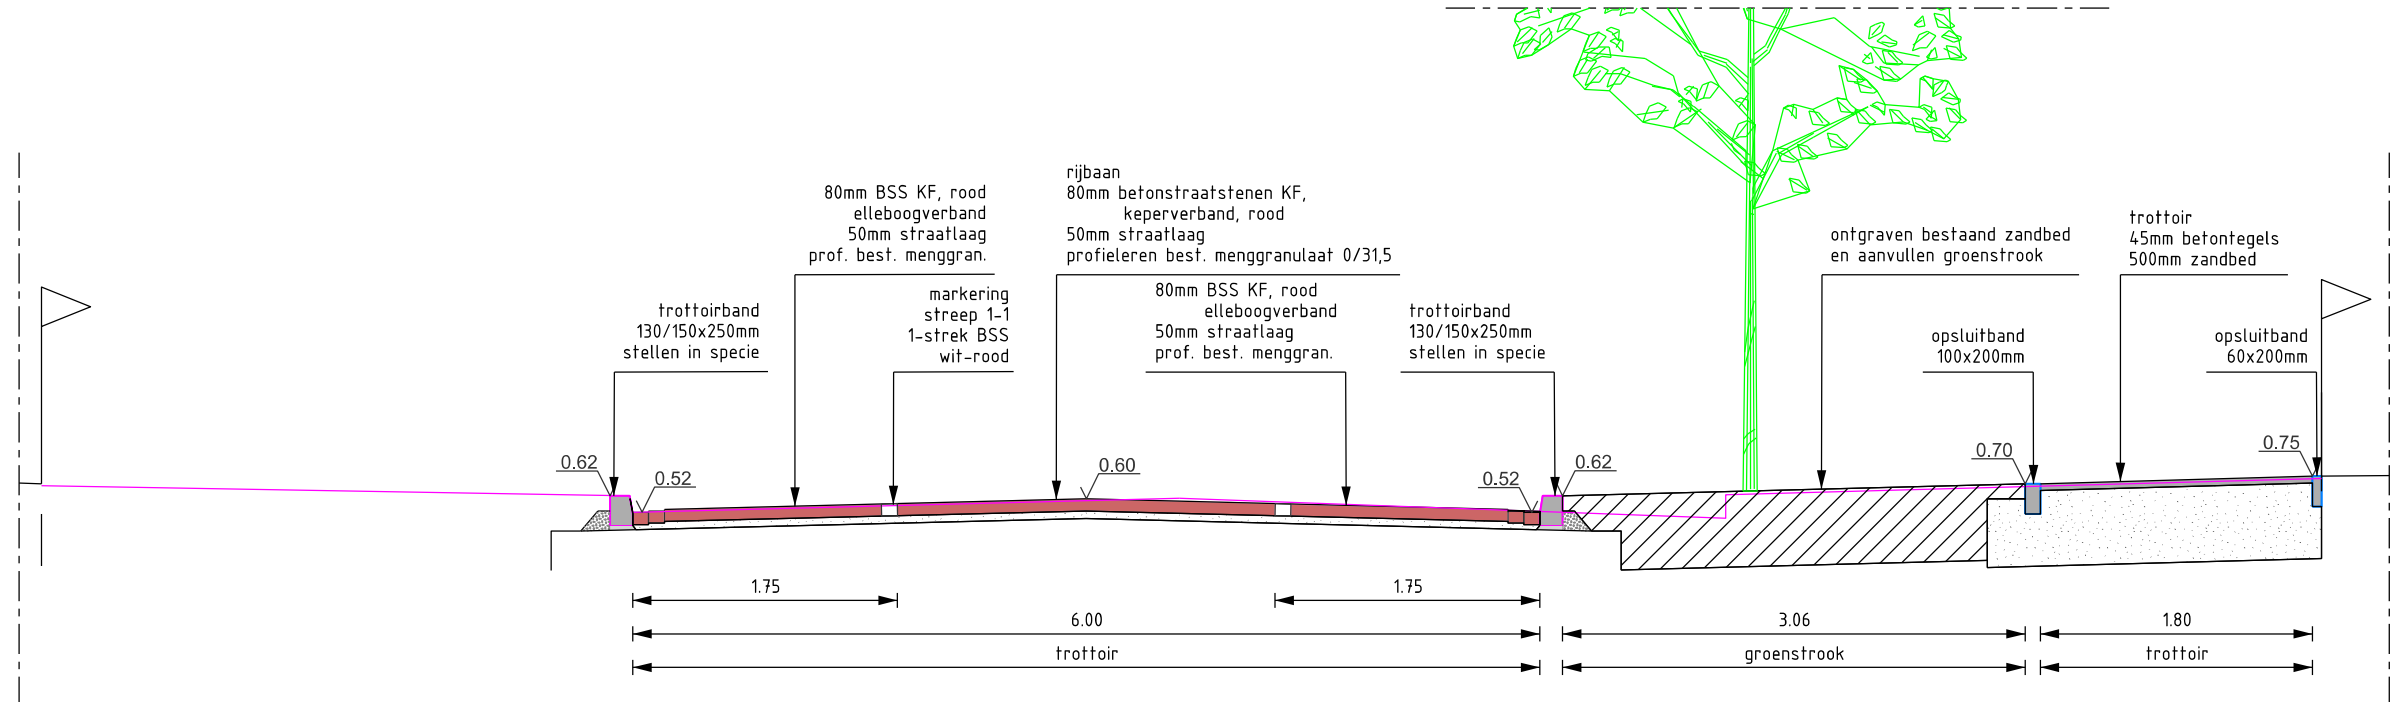


Dwarsprofiel A-A
1:50

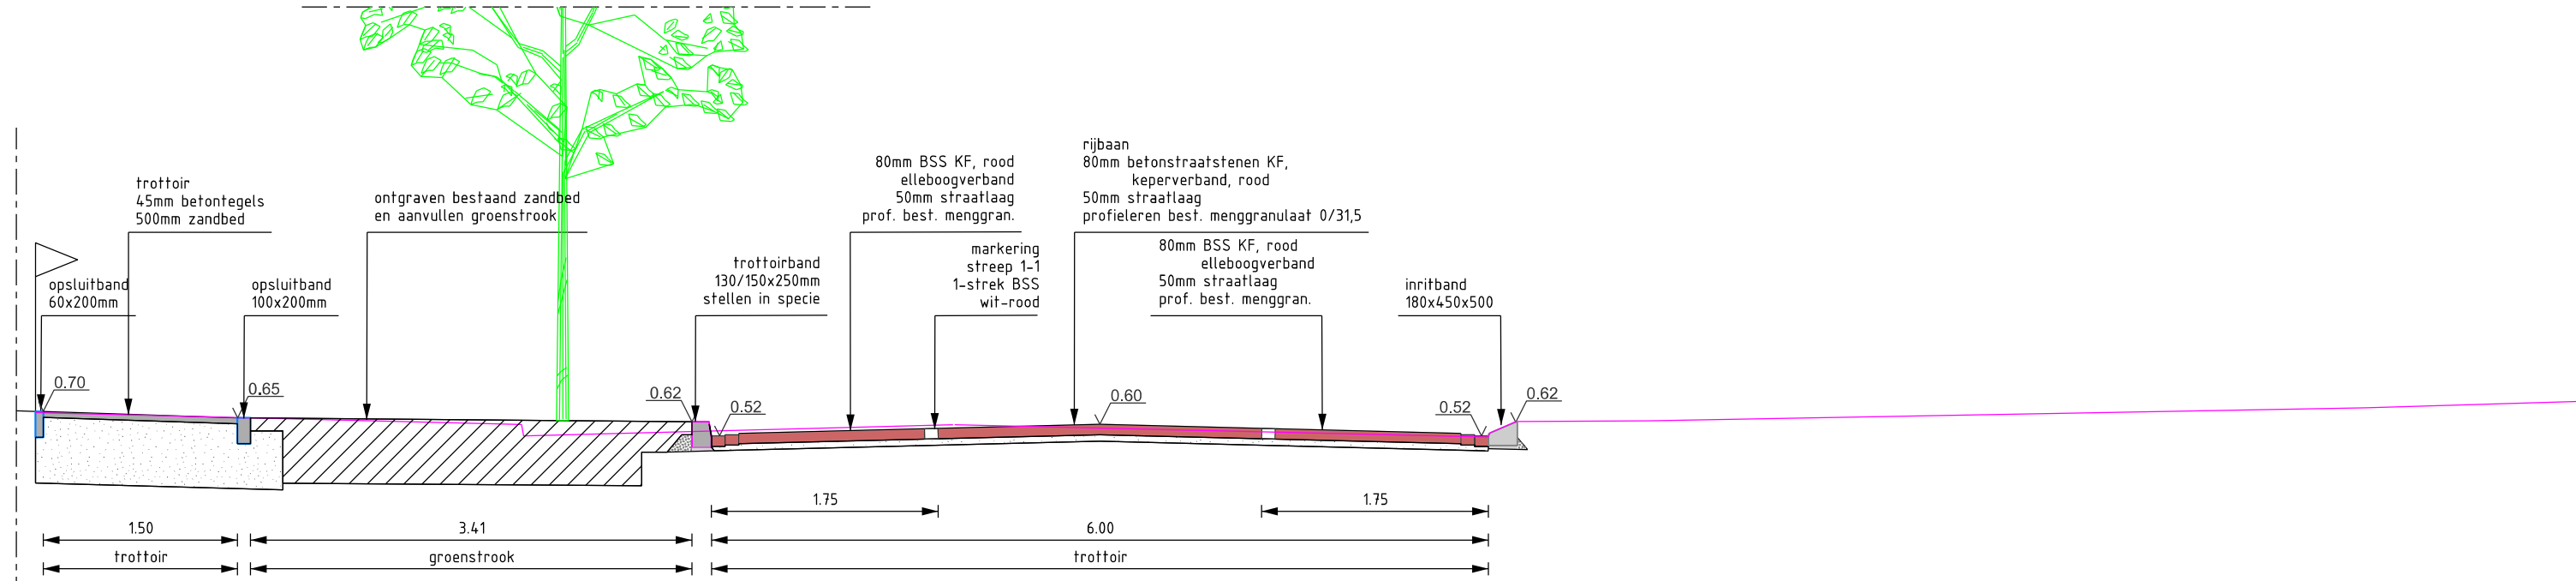


Dwarsprofiel B-B
1:50

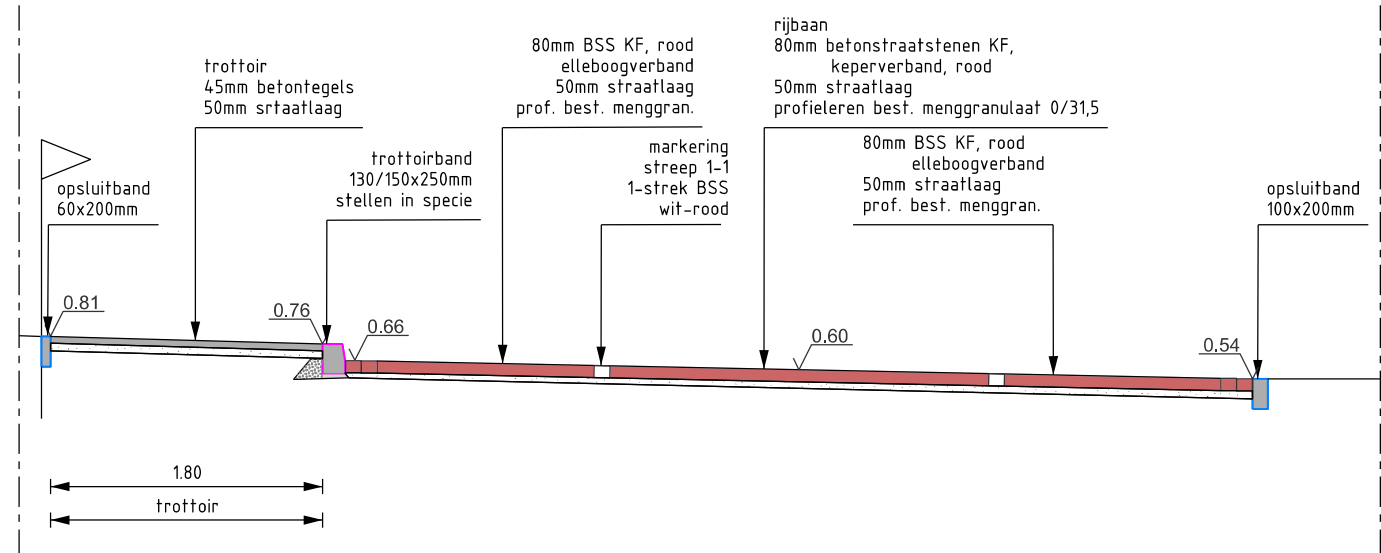

Dwarsprofiel C-C
1:50

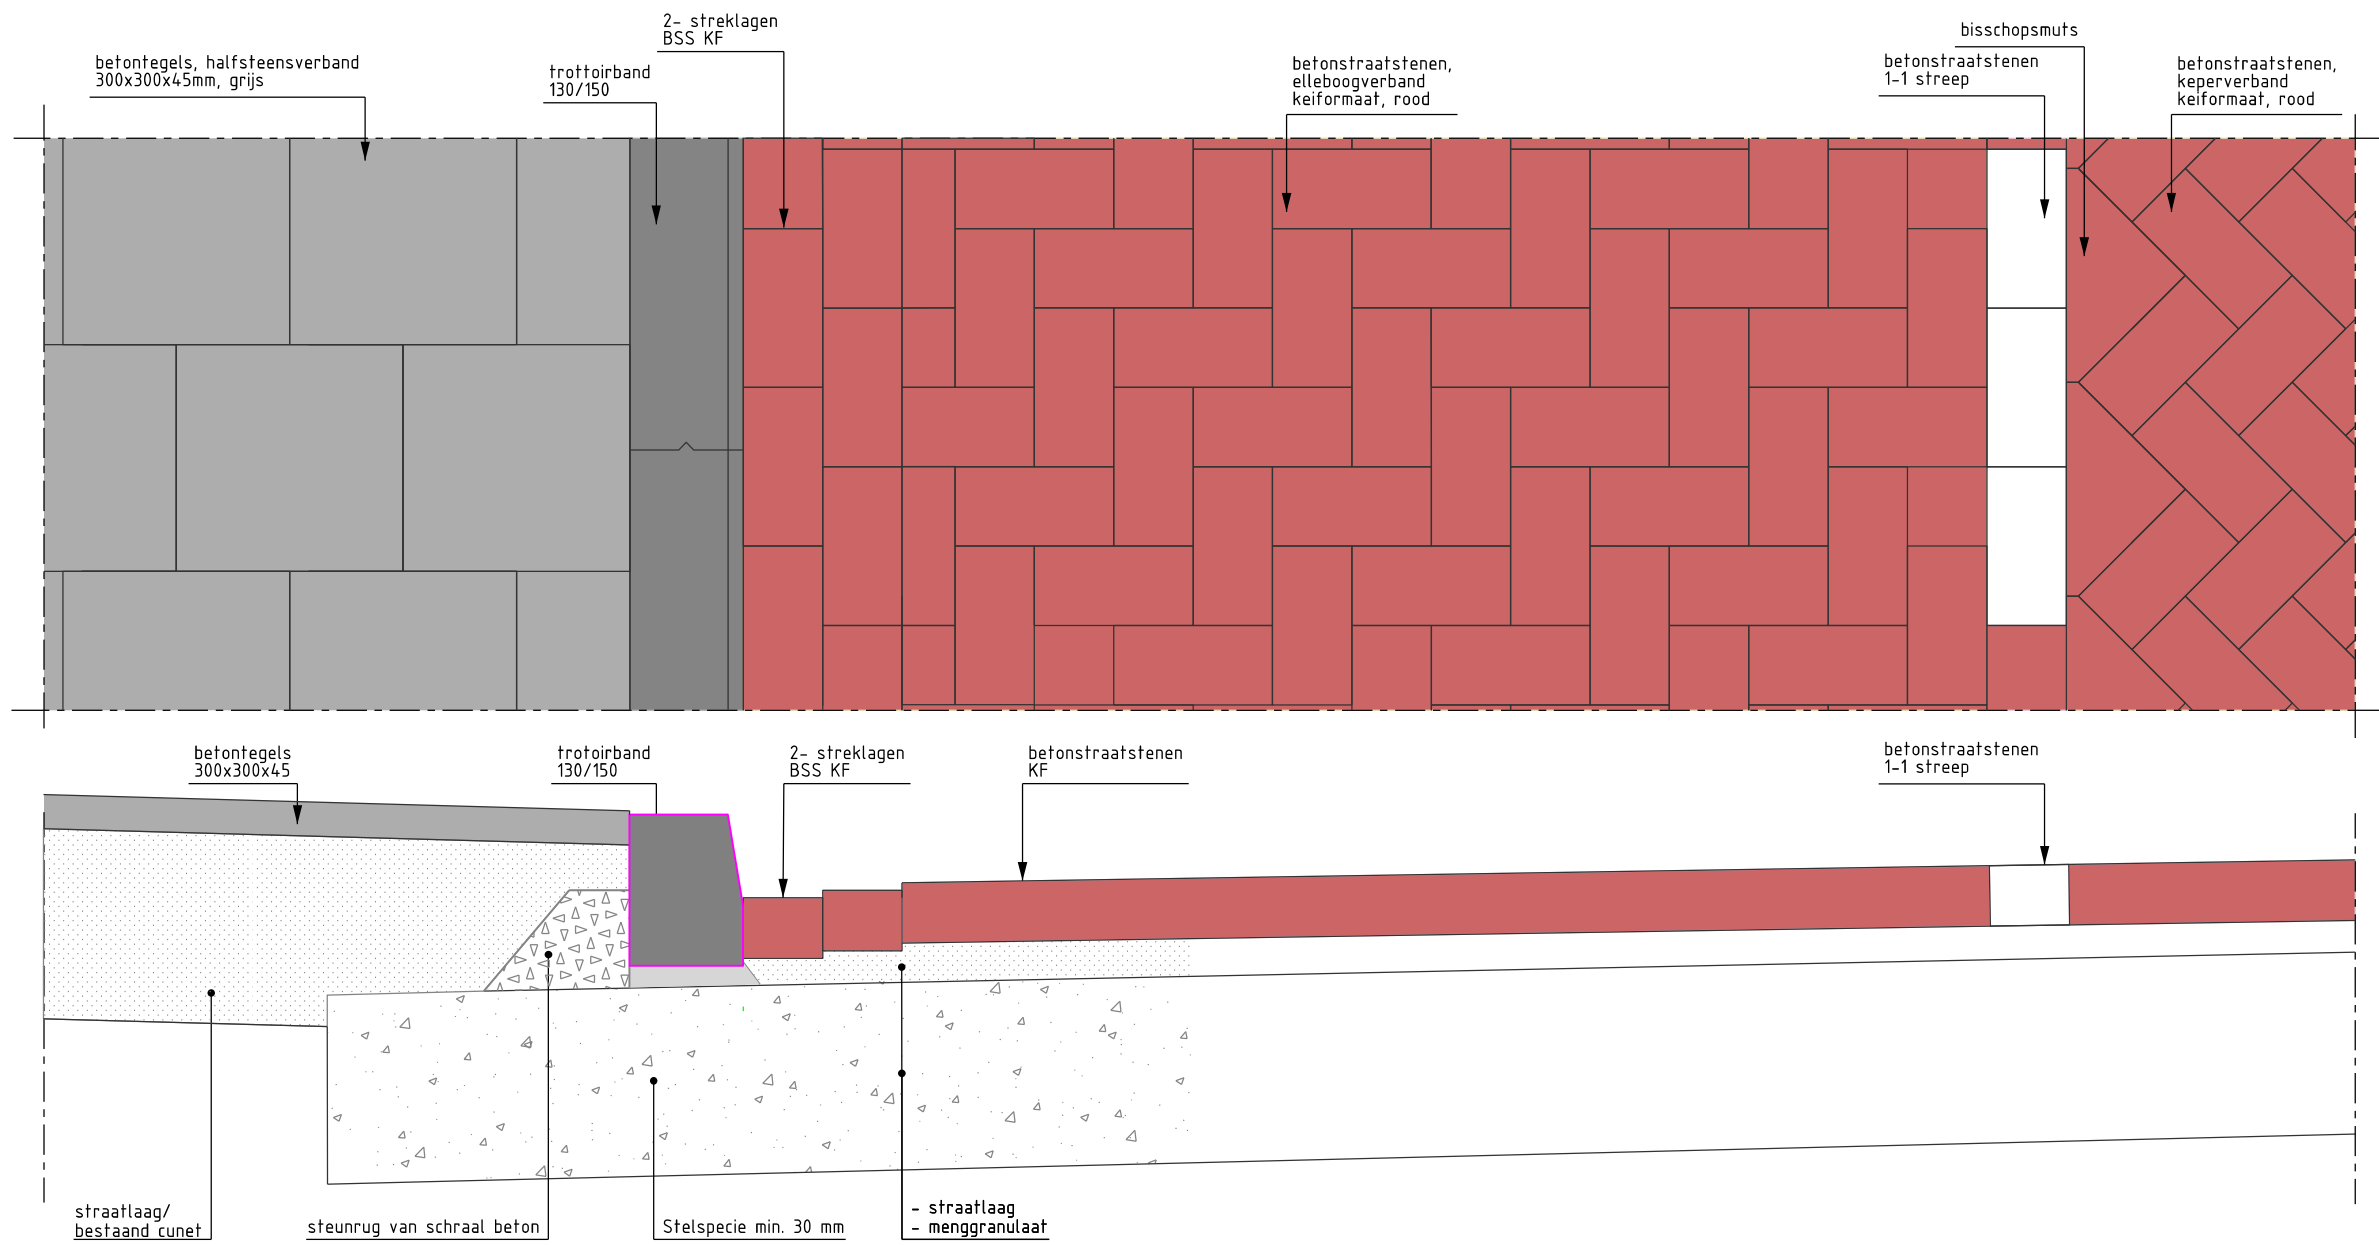

Principedetail 2: Geleideband 50/200mm
1:10

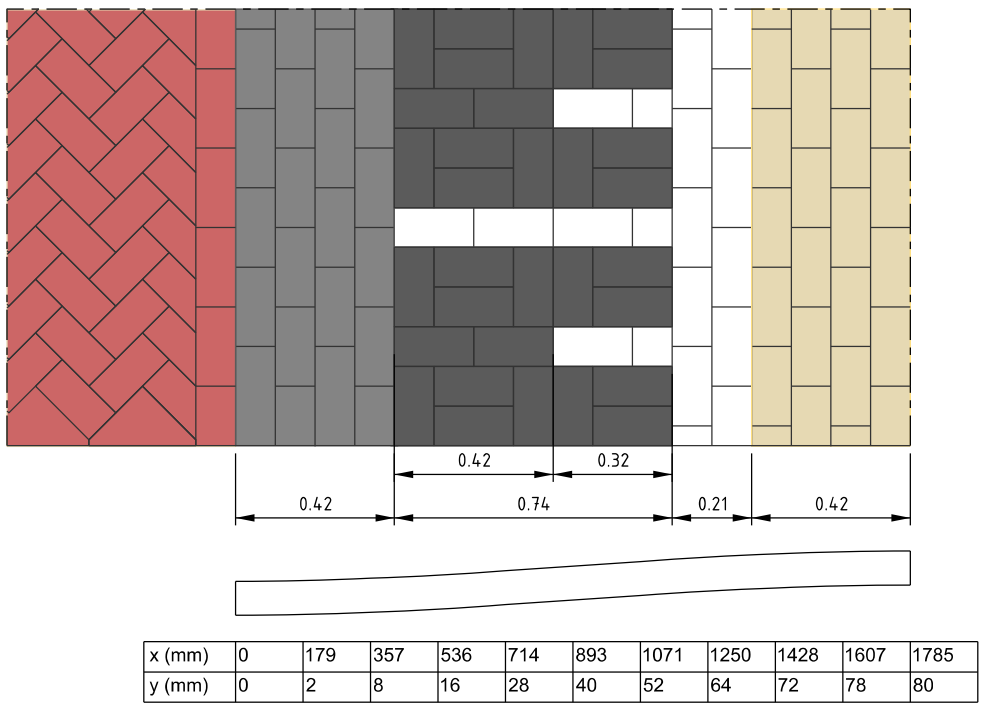

Principedetail 01: drempel 30km/h, Δ8cm
1:20



gemeente
Zwartewaterland
Genemuiden • Hasselt • Zwartsluis

Gemeente Zwartewaterland
Postbus 23
8060 AA Hasselt
T: 038 385 30 00
F: 038 385 30 05
info@zwartewaterland.nl
www.zwartewaterland.nl

PROJECT	Herinrichting Tagweg		EENHEID	Beheer	
ONDERDEEL	Dwarsprofielen en details		PROJECTLEIDER	A. de Boer	
SCHAAL	1:50		PROJECTNUMMER	P03-TW	
BESTANDSNAAM	Optimize_Plot_ZWL - kopieJudith.CEL		BLAD IN BLADEN	1 VAN 1	
DATUM	22-10-2024		STATUS	Definitief	
GETEKEND	zmpr		GEZIEN	-	
			BESTEKNUMMER	TEKENINGNUMMER	
			P03-TW	N-DWP-01	
			FORMAAT	A2.1	

PATH K:\09-Testdingetjes\