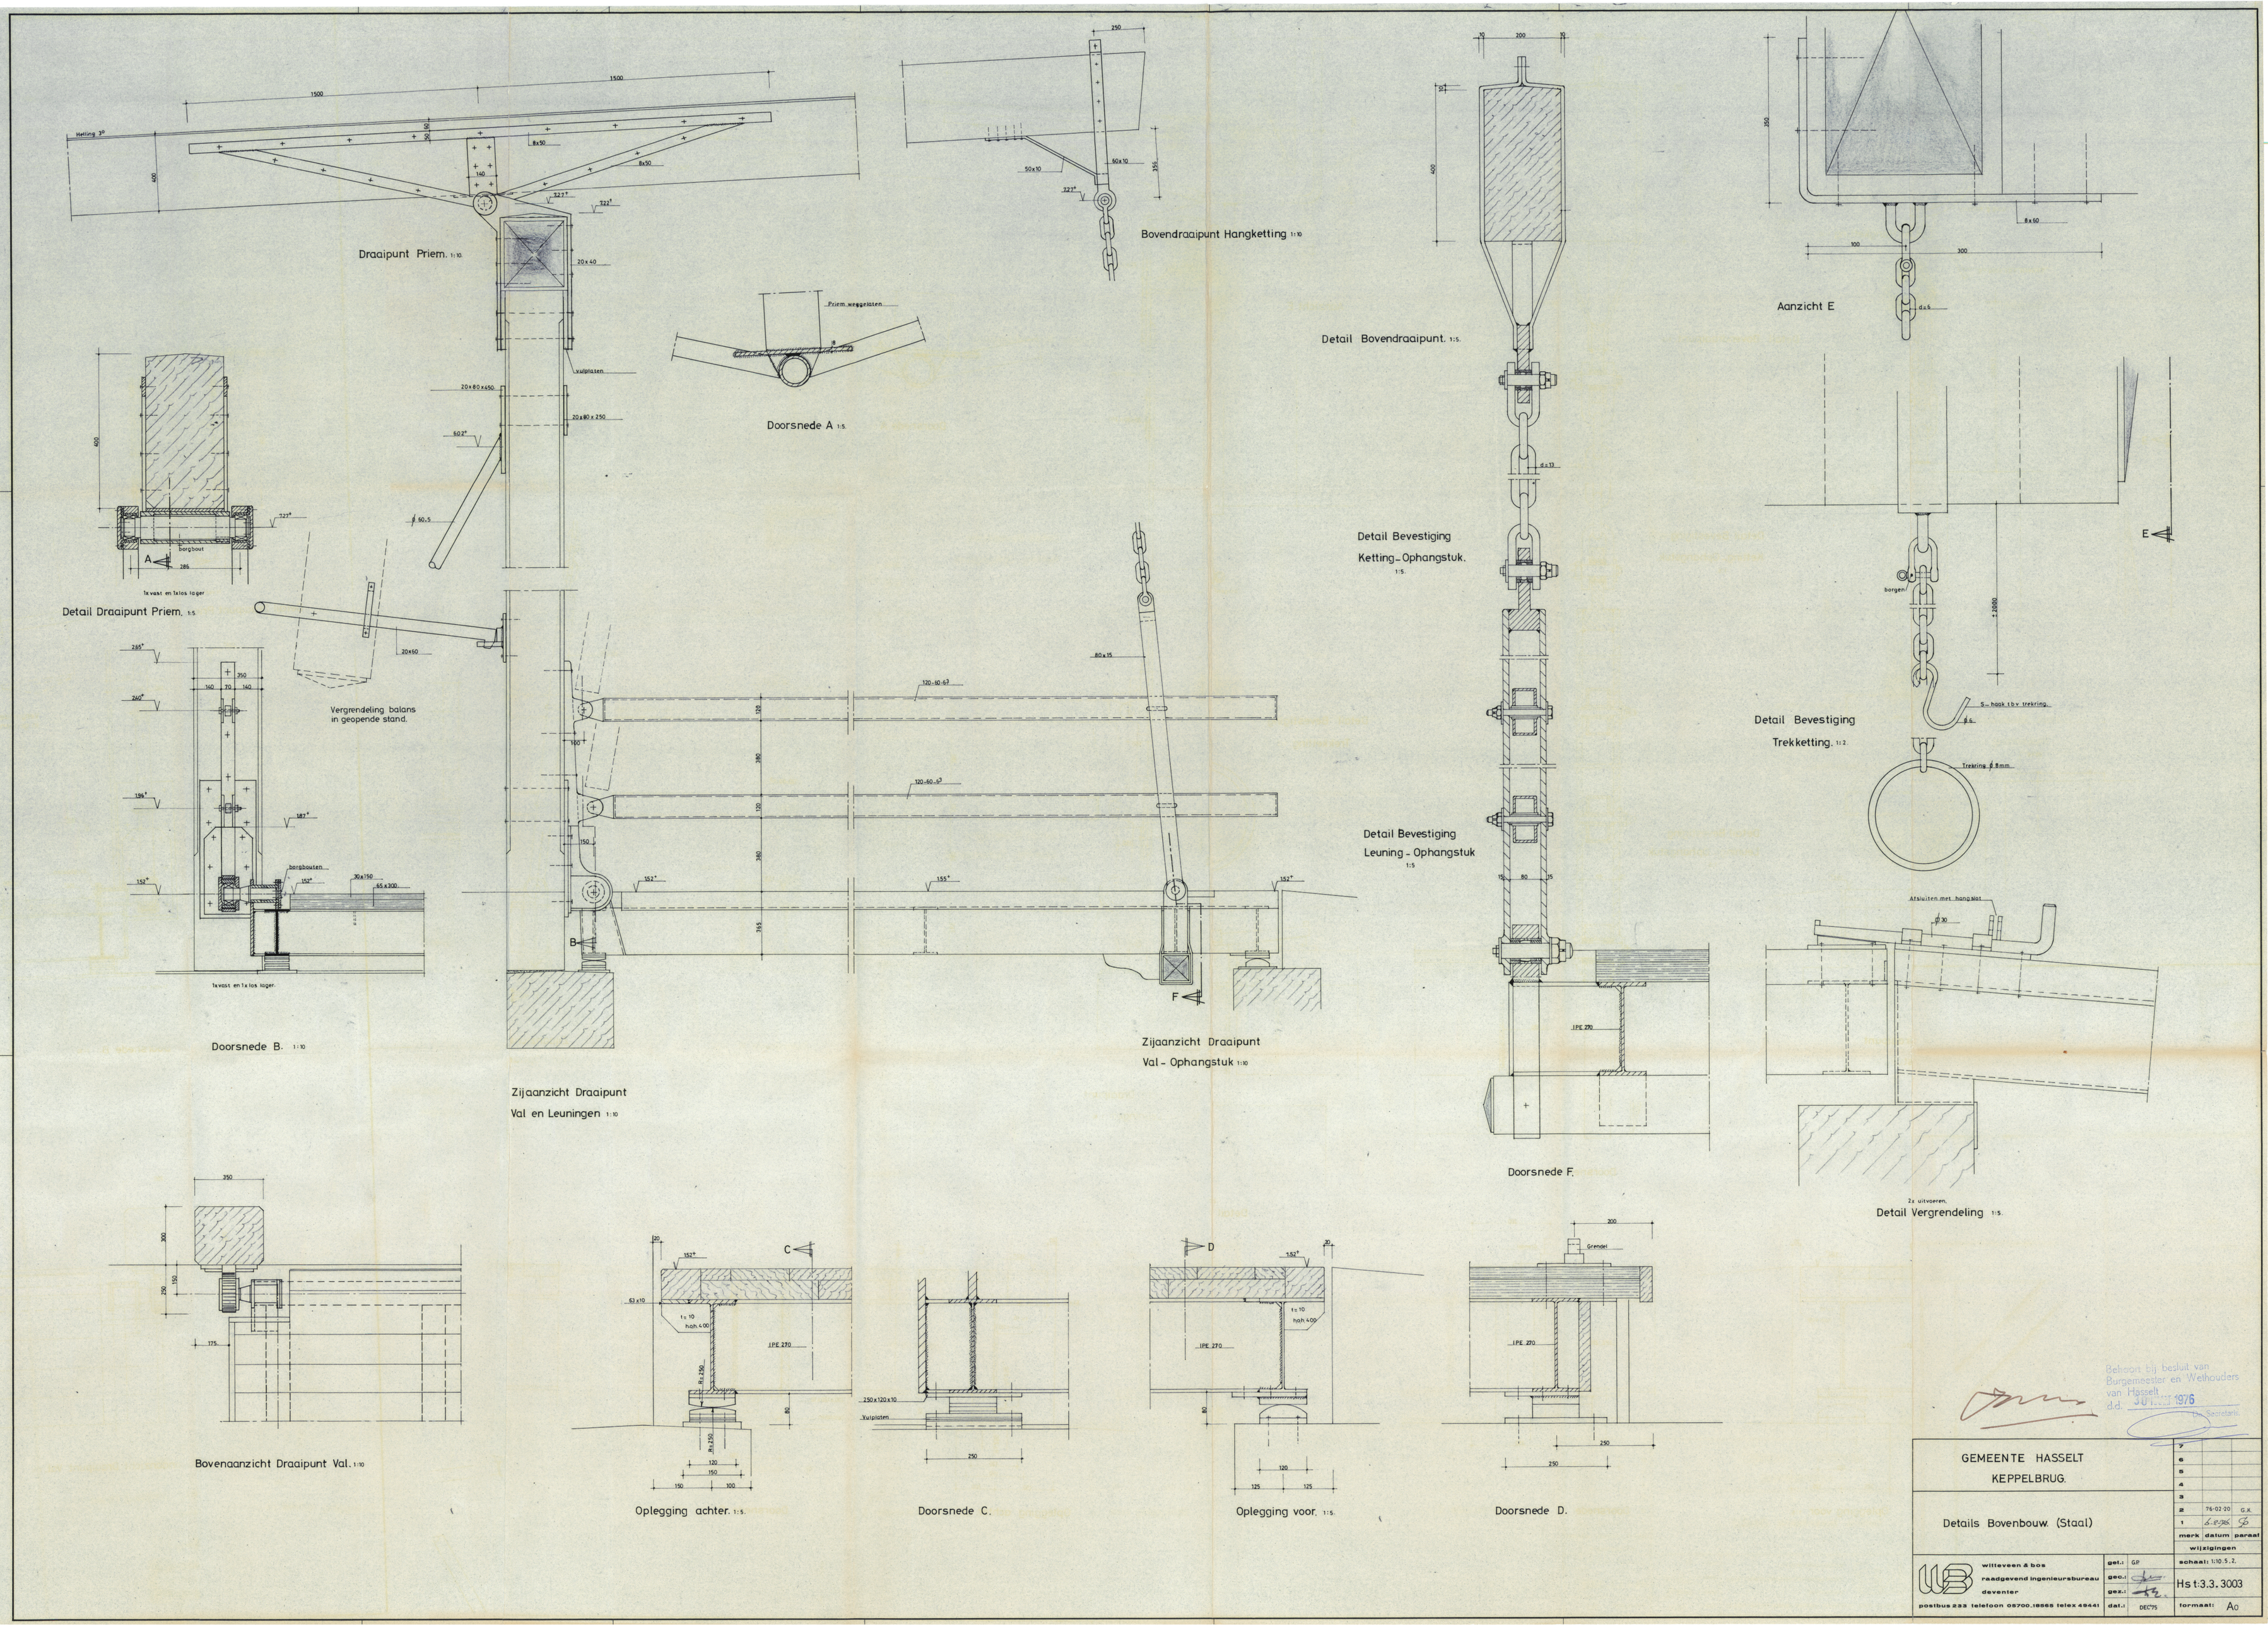
Draaipunt Priem. 1:10.
Bovendraaipunt Hangketting 1:10
Doorsnede A 1:5.
Detail Draaipunt Priem. 1:5
Vergrendeling balans in geopende stand.
Doorsnede B. 1:10
Zijaanzicht Draaipunt Val - Ophangstuk 1:10
Zijaanzicht Draaipunt Val en Leuningen 1:10
Detail Bovendraaipunt. 1:5.
Detail Bevestiging Ketting - Ophangstuk. 1:5.
Detail Bevestiging Leuning - Ophangstuk 1:5
Doorsnede F.
Aanzicht E
Detail Bevestiging Trekketting. 1:2.
Detail Vergrendeling 1:5.
Bovenaanzicht Draaipunt Val. 1:10
Oplegging achter. 1:5.
Doorsnede C.
Oplegging voor. 1:5.
Doorsnede D.
Behoort bij besluit van Burgemeester en Wethouders van Hasselt d.d. 30 1976
GEMEENTE HASSELT
KEPPELBRUG.
Details Bovenbouw. (Staal)
wilteveen & bos
raadgevend ingenieursbureau
deventer
postbus 233 telefoon 05700.18565 telex 49441
schaal: 1:10.5.2.
Hs t:3.3.3003
formaat: A0