
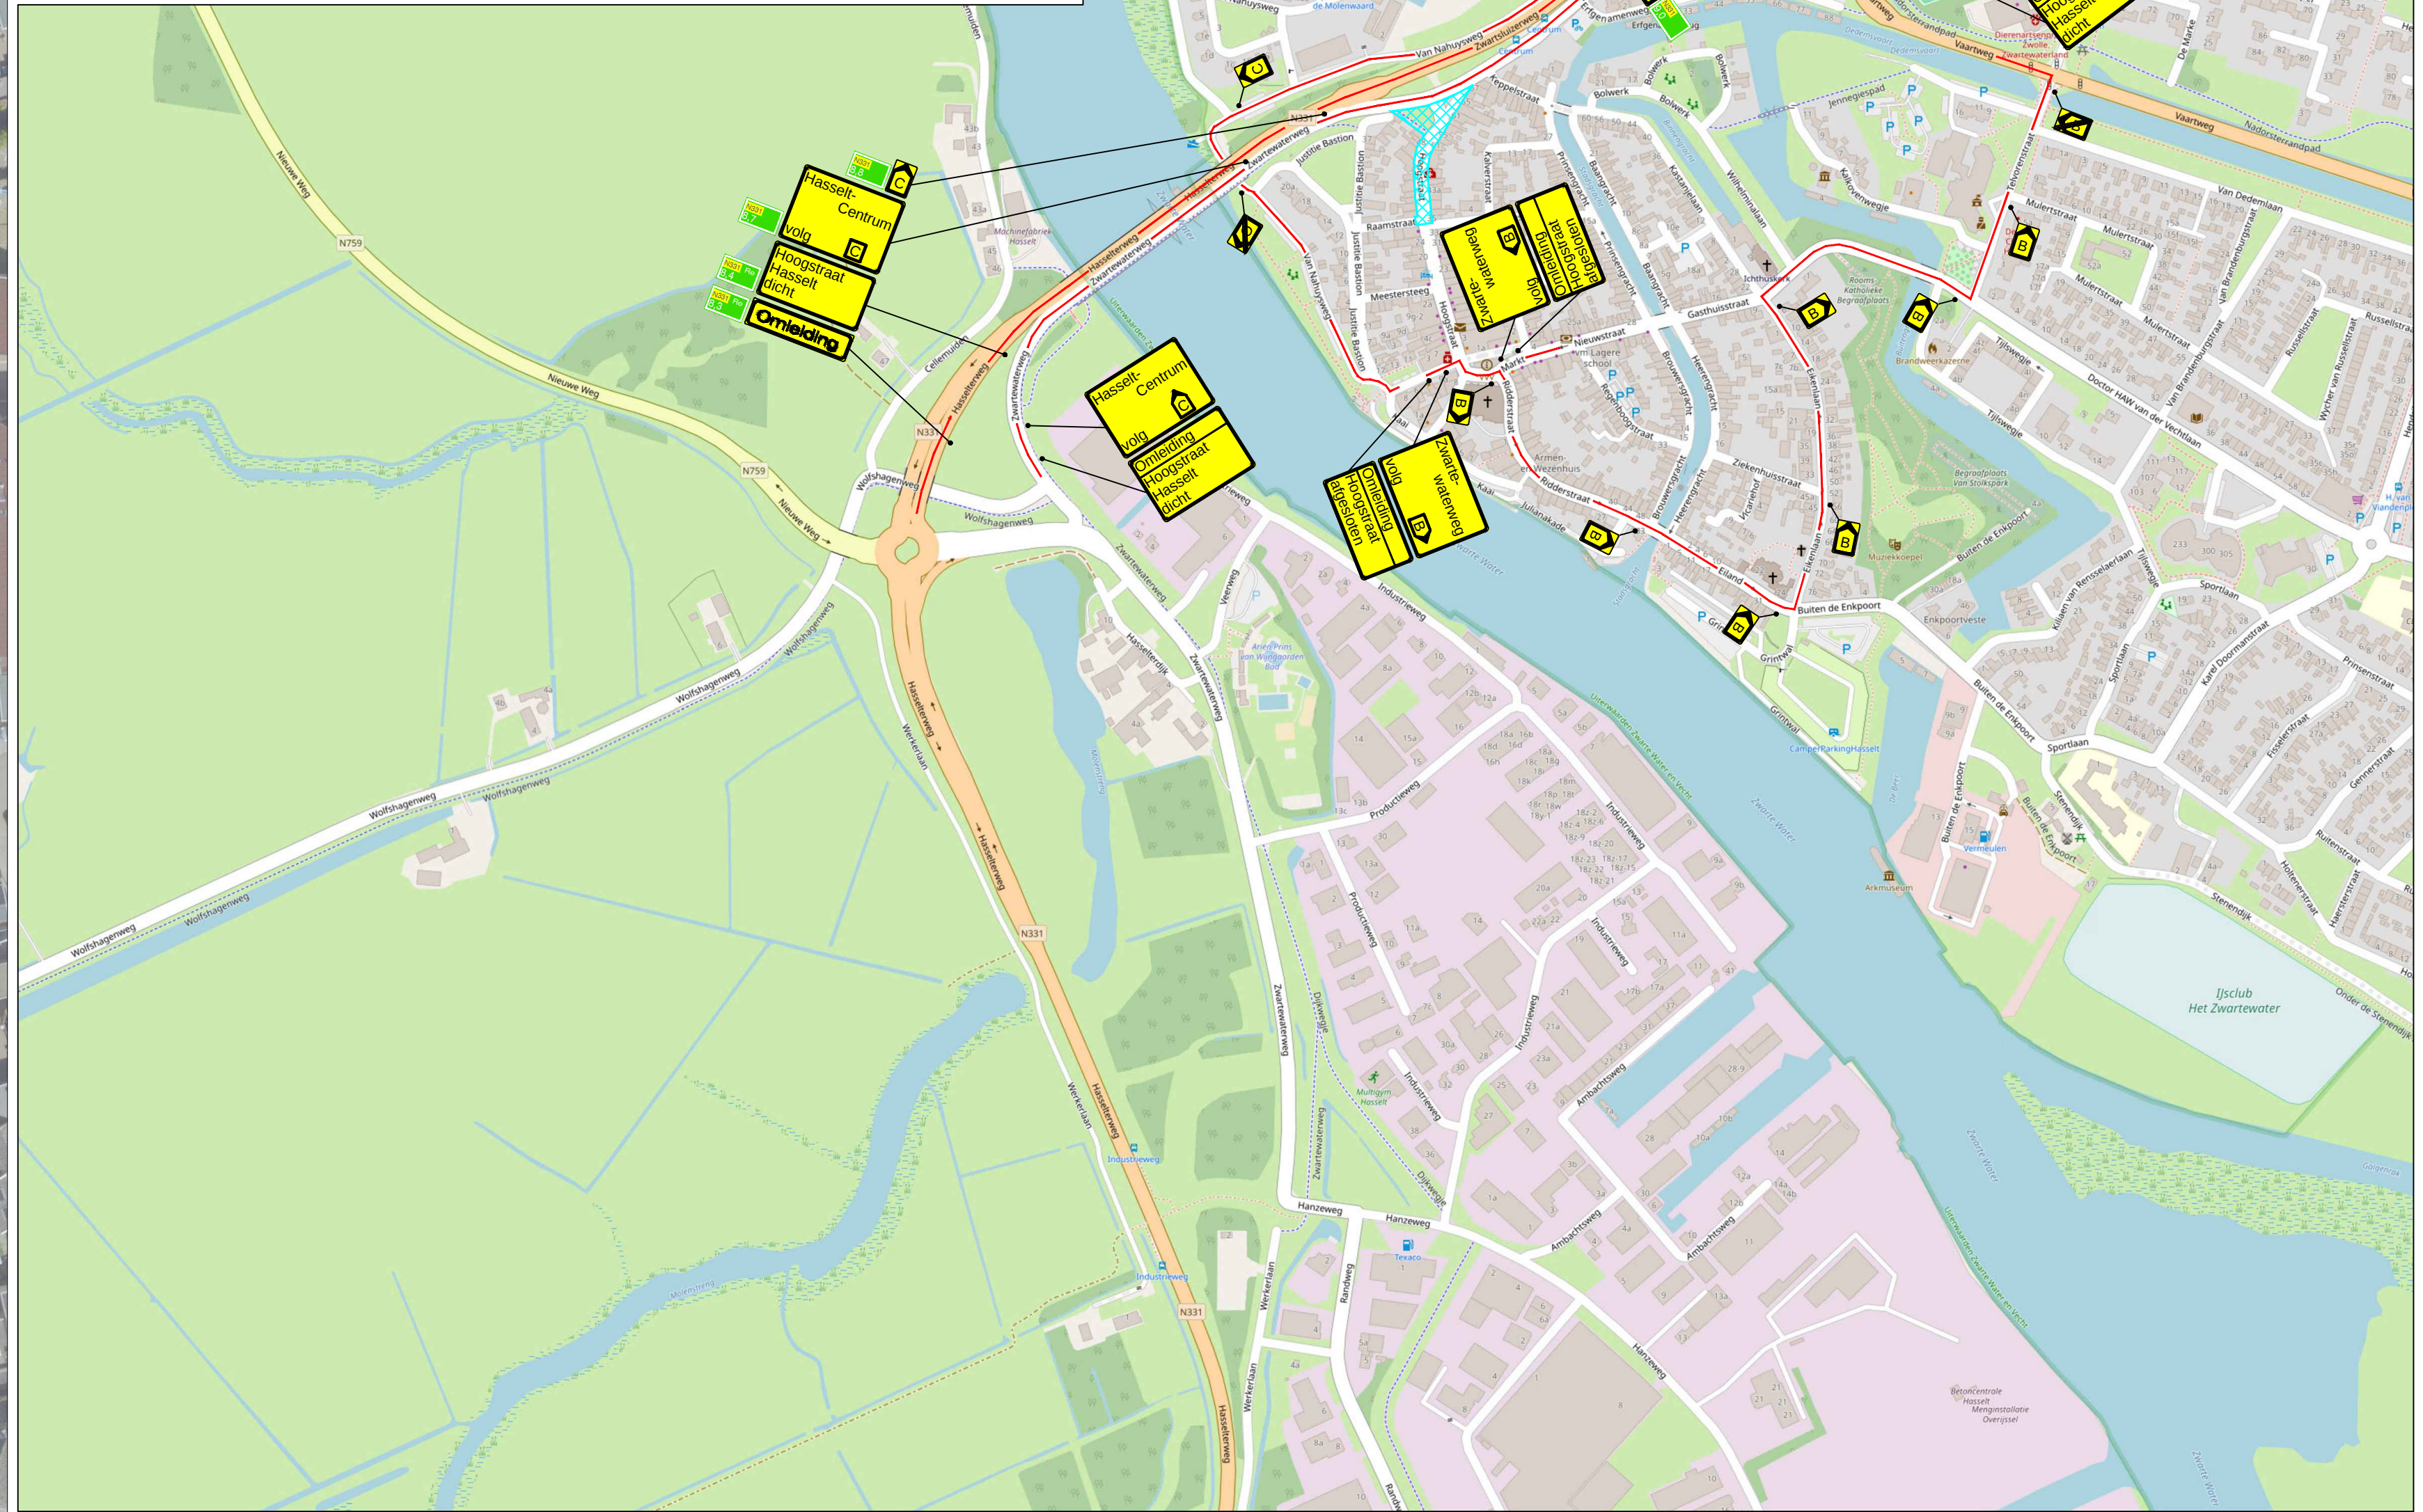


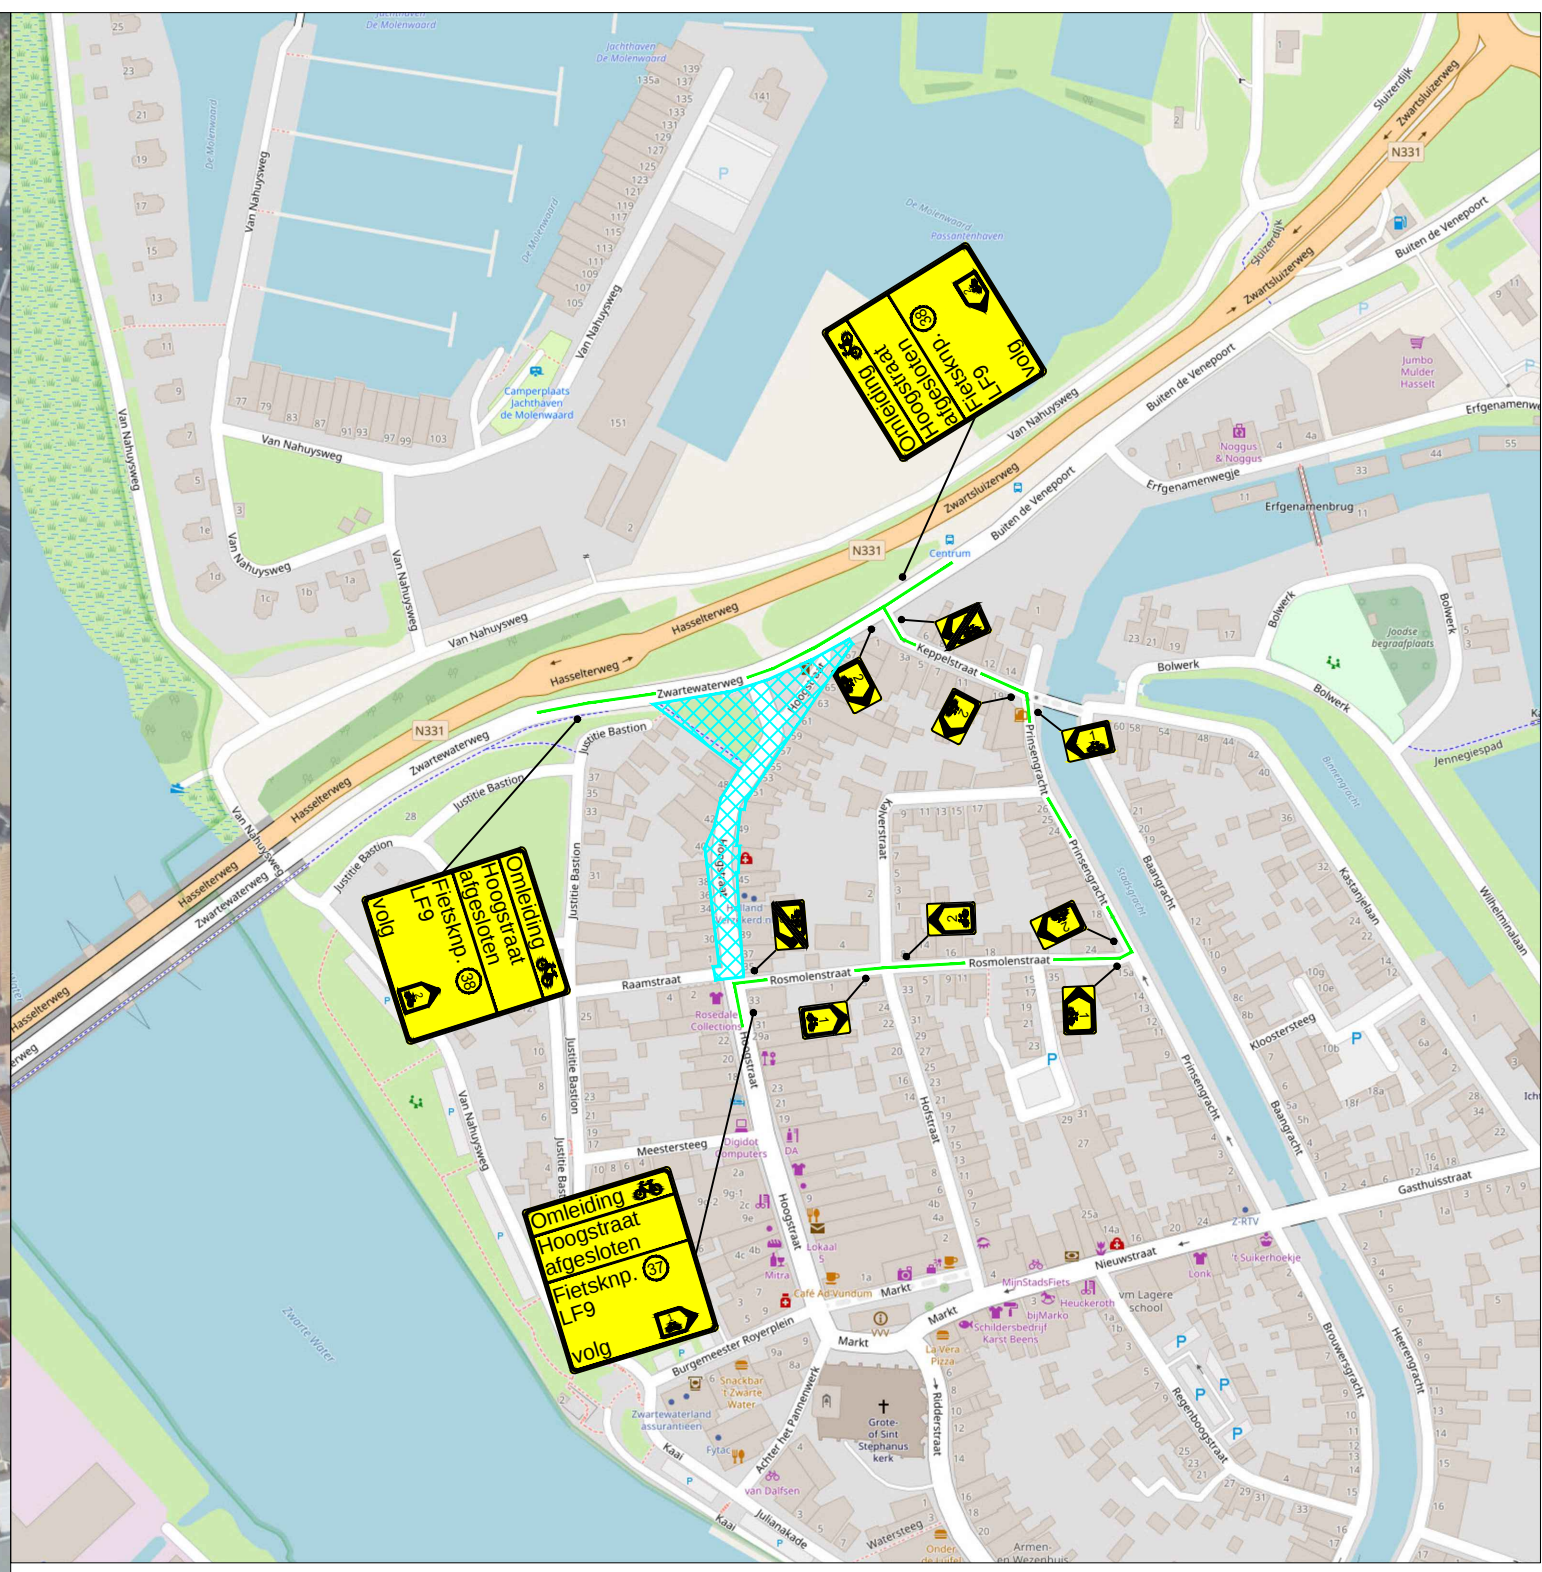

LEGENDA

- Werkruimte
- Omlleidingsroute
- Omlleidingsroute fietsers
- Conflicterende bebording afplakken
- De exacte plaatsing van de bebording wordt op locatie bepaald

CHECKLIST

Verkeersregelaar(s) ☐ Tijdelijke verlichting ☐ Barri r ☐

VOORAANKONDIGING

Hoogstraat afgesloten van ... t/m ...
Aantal: 2 st.

OPDRACHTGEVER: BRI CIVILE TECHNIEK	PROJECT: Herinrichting Hoogstraat, Hasselt Fase 1	DATUM: 28-07-2025	PARAF: [Handwritten signature]
Vestiging Rijsen: Fahrenheitstraat 13 7461 JA RIJSEN	Vestiging Beilen: De Hanekampen 13 9411 XN BEILEN	Vestiging Bunschoten: Amperweg 3 3752 LR BUNSCHOTEN	GE: JAV GE: EVR GE: JAV
Tel: +31 (0)548 82 09 90 info@savetrafficnederland.nl	www.savetrafficnederland.nl	PROJECT NR: R2526724	VERSI: E
TEKENING NR: STN01		SCHAL: NVT	FORAAT: A1
STN Save Traffic Nederland			
Advies, ontwerp en uitvoering tijdelijke verkeersmaatregelen			

KOMO® NCK 2023 0074 BRI 0101 H0555