




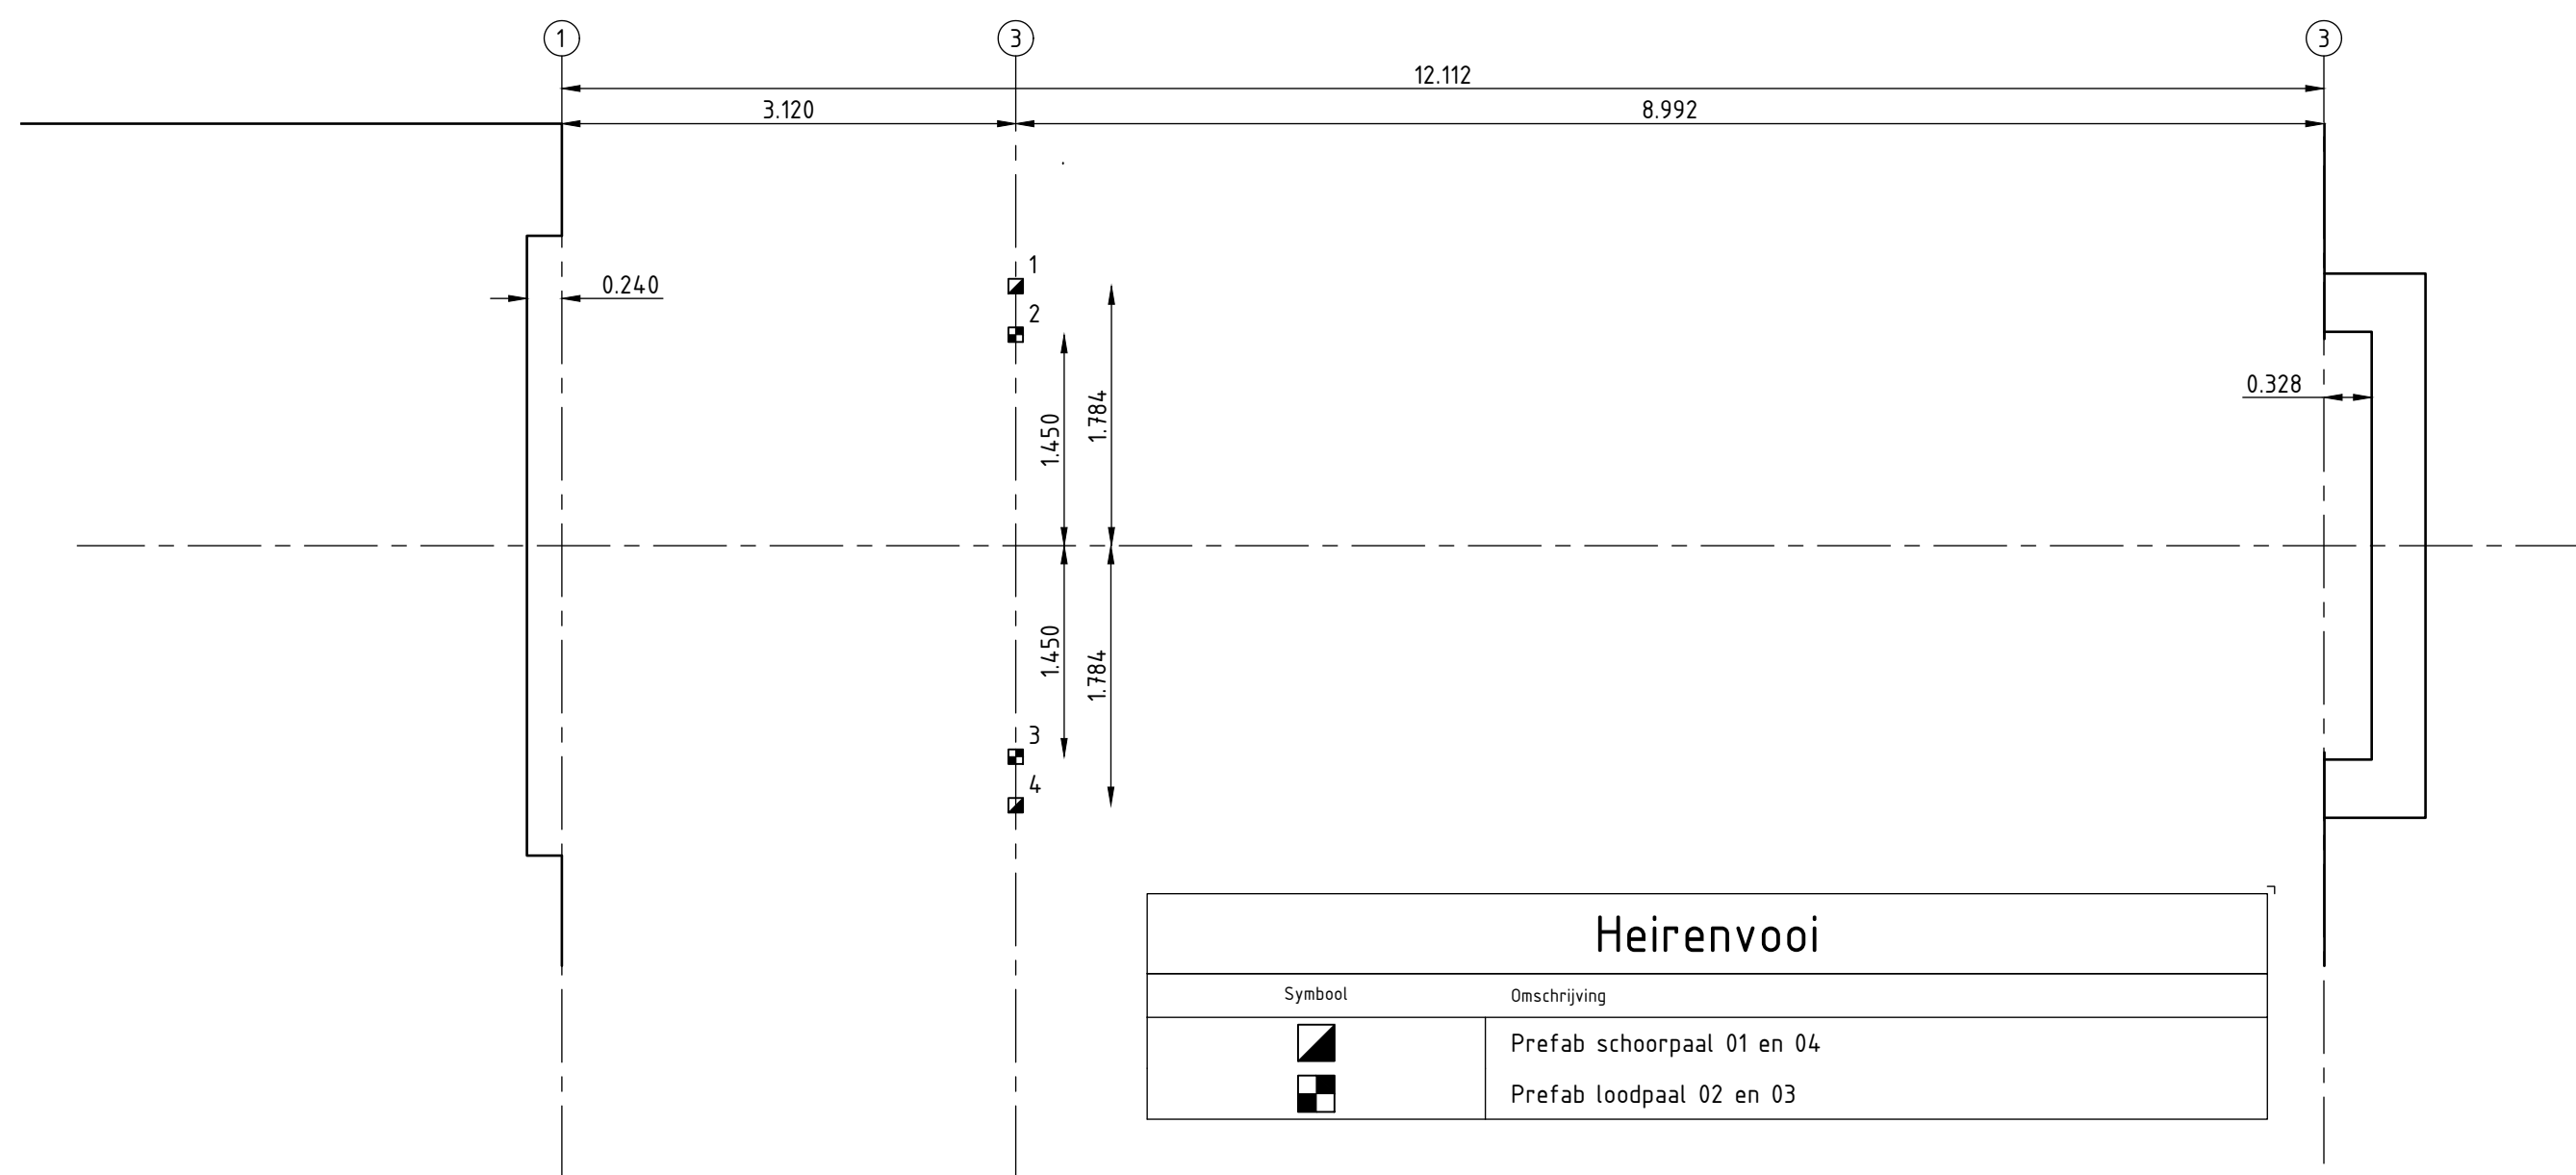


Palenplan
SCHAAL 1 : 50

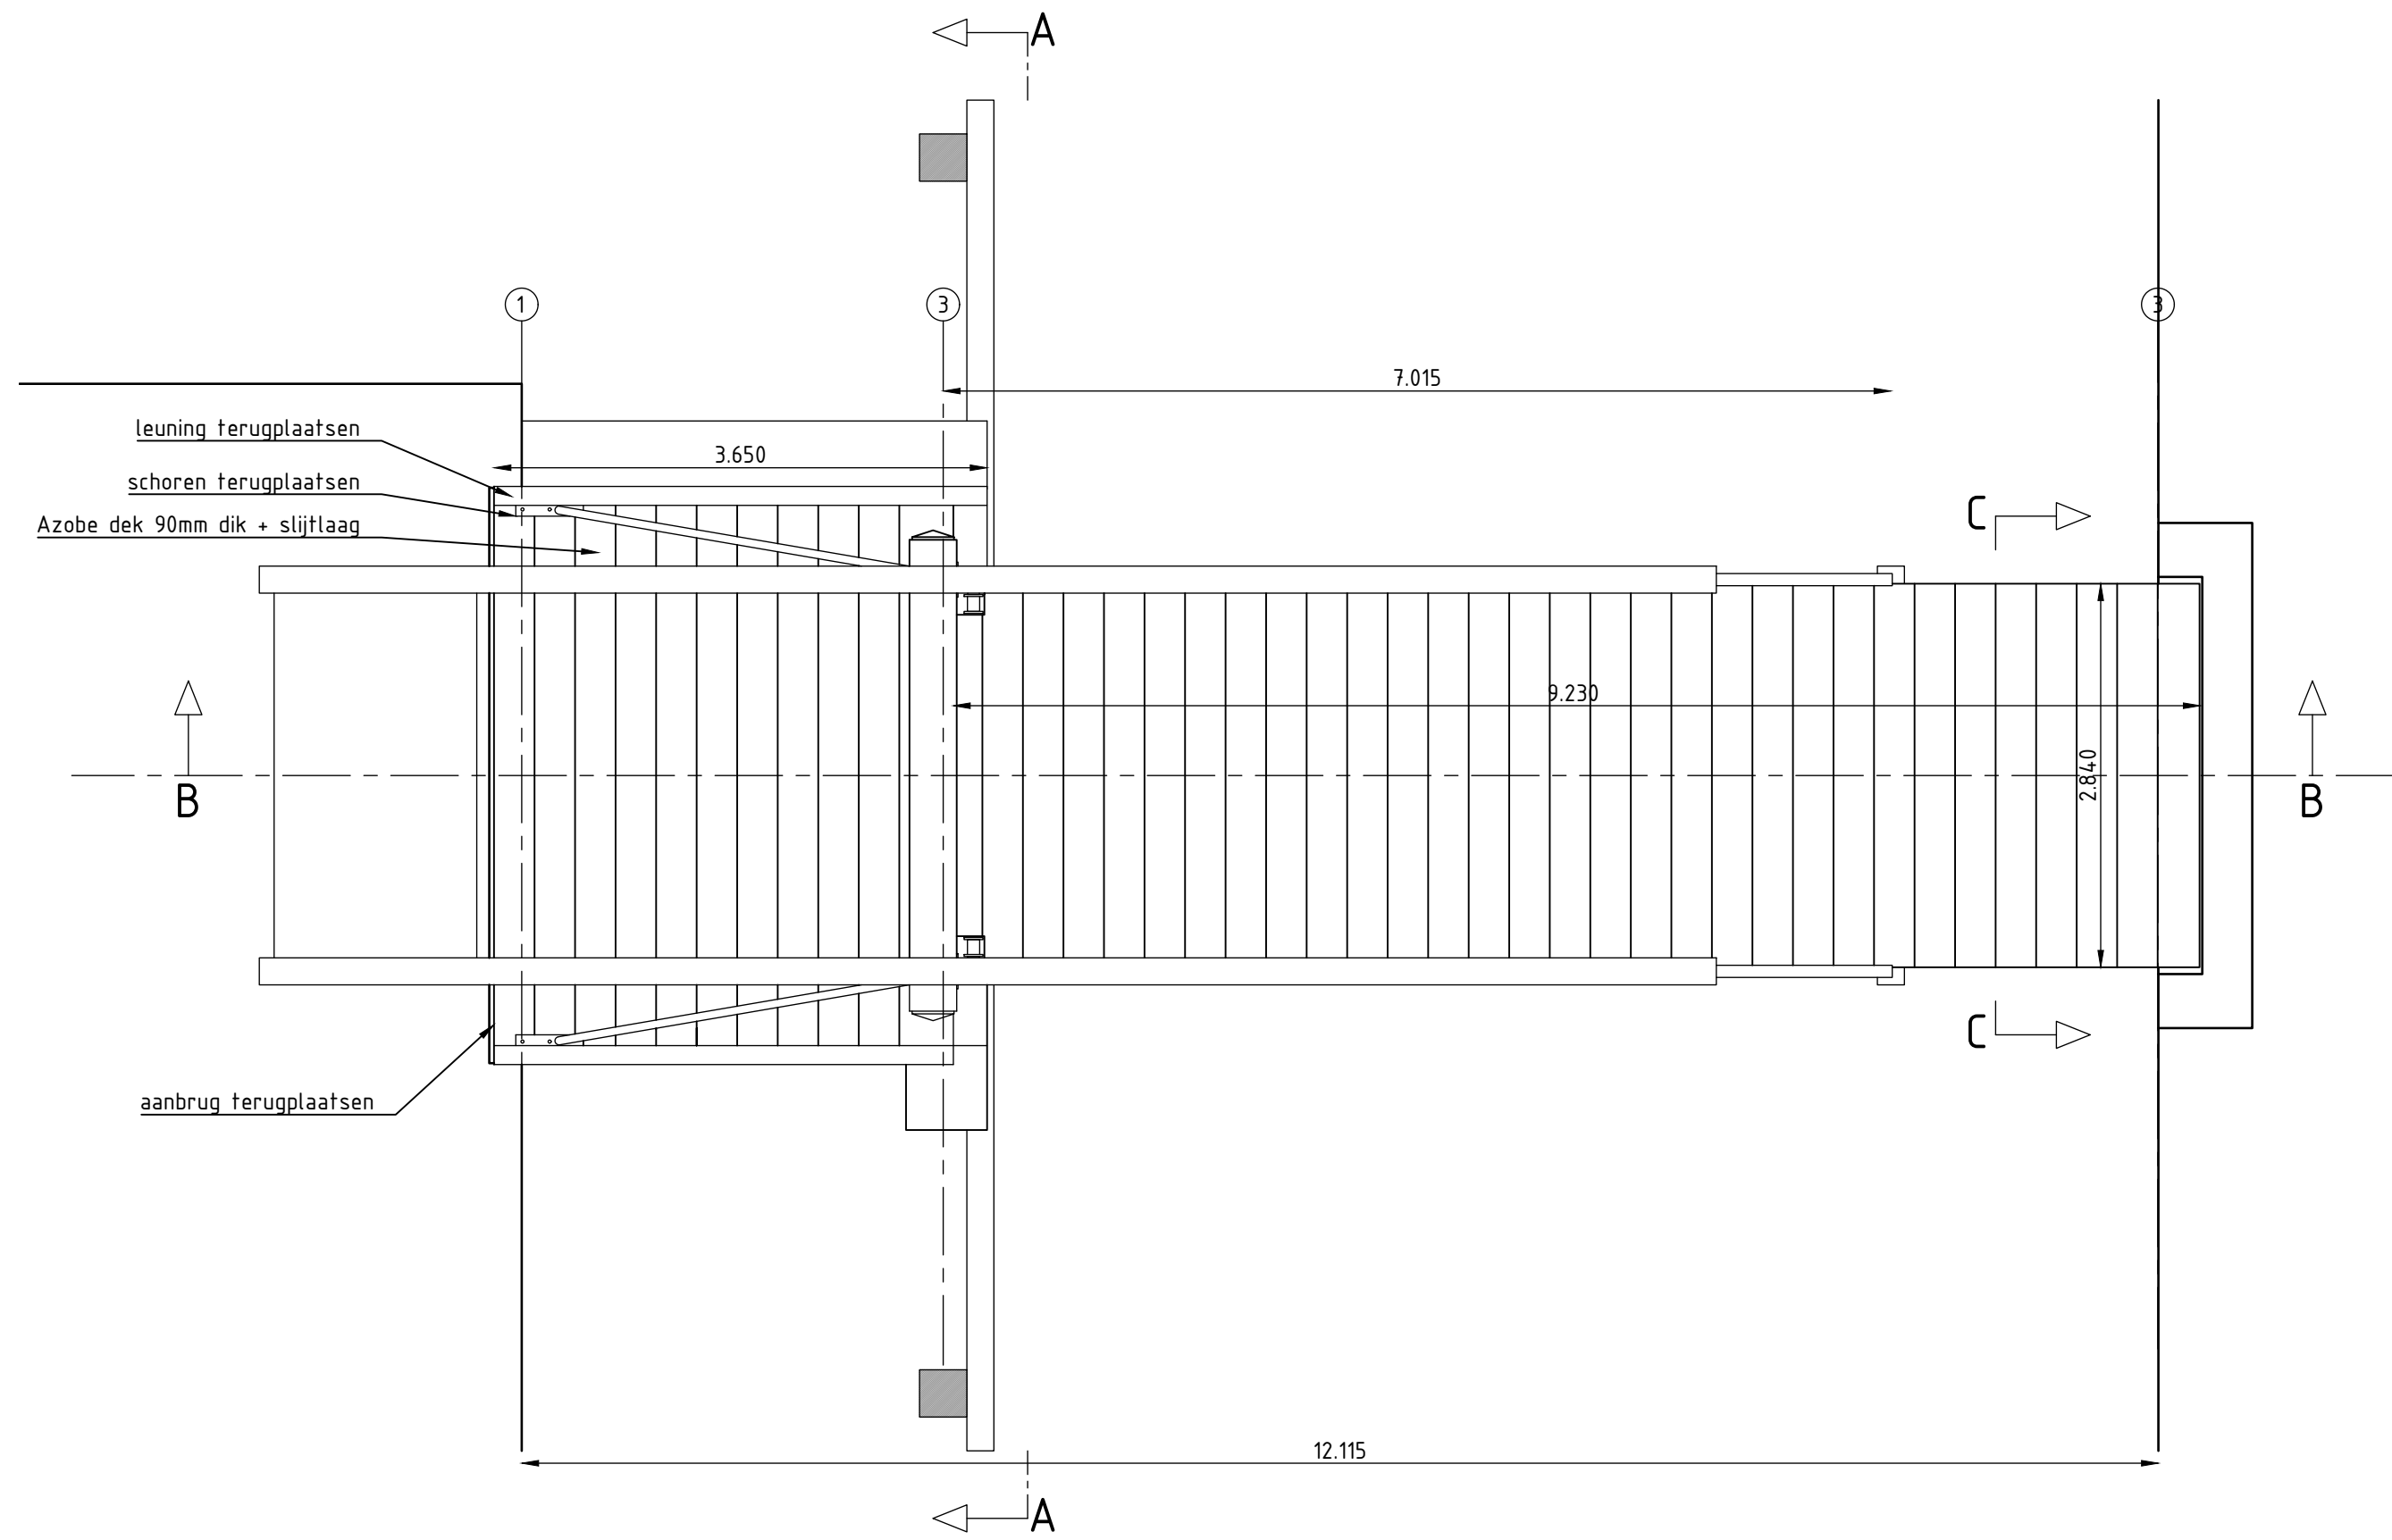


Bovenaanzicht
SCHAAL 1 : 50

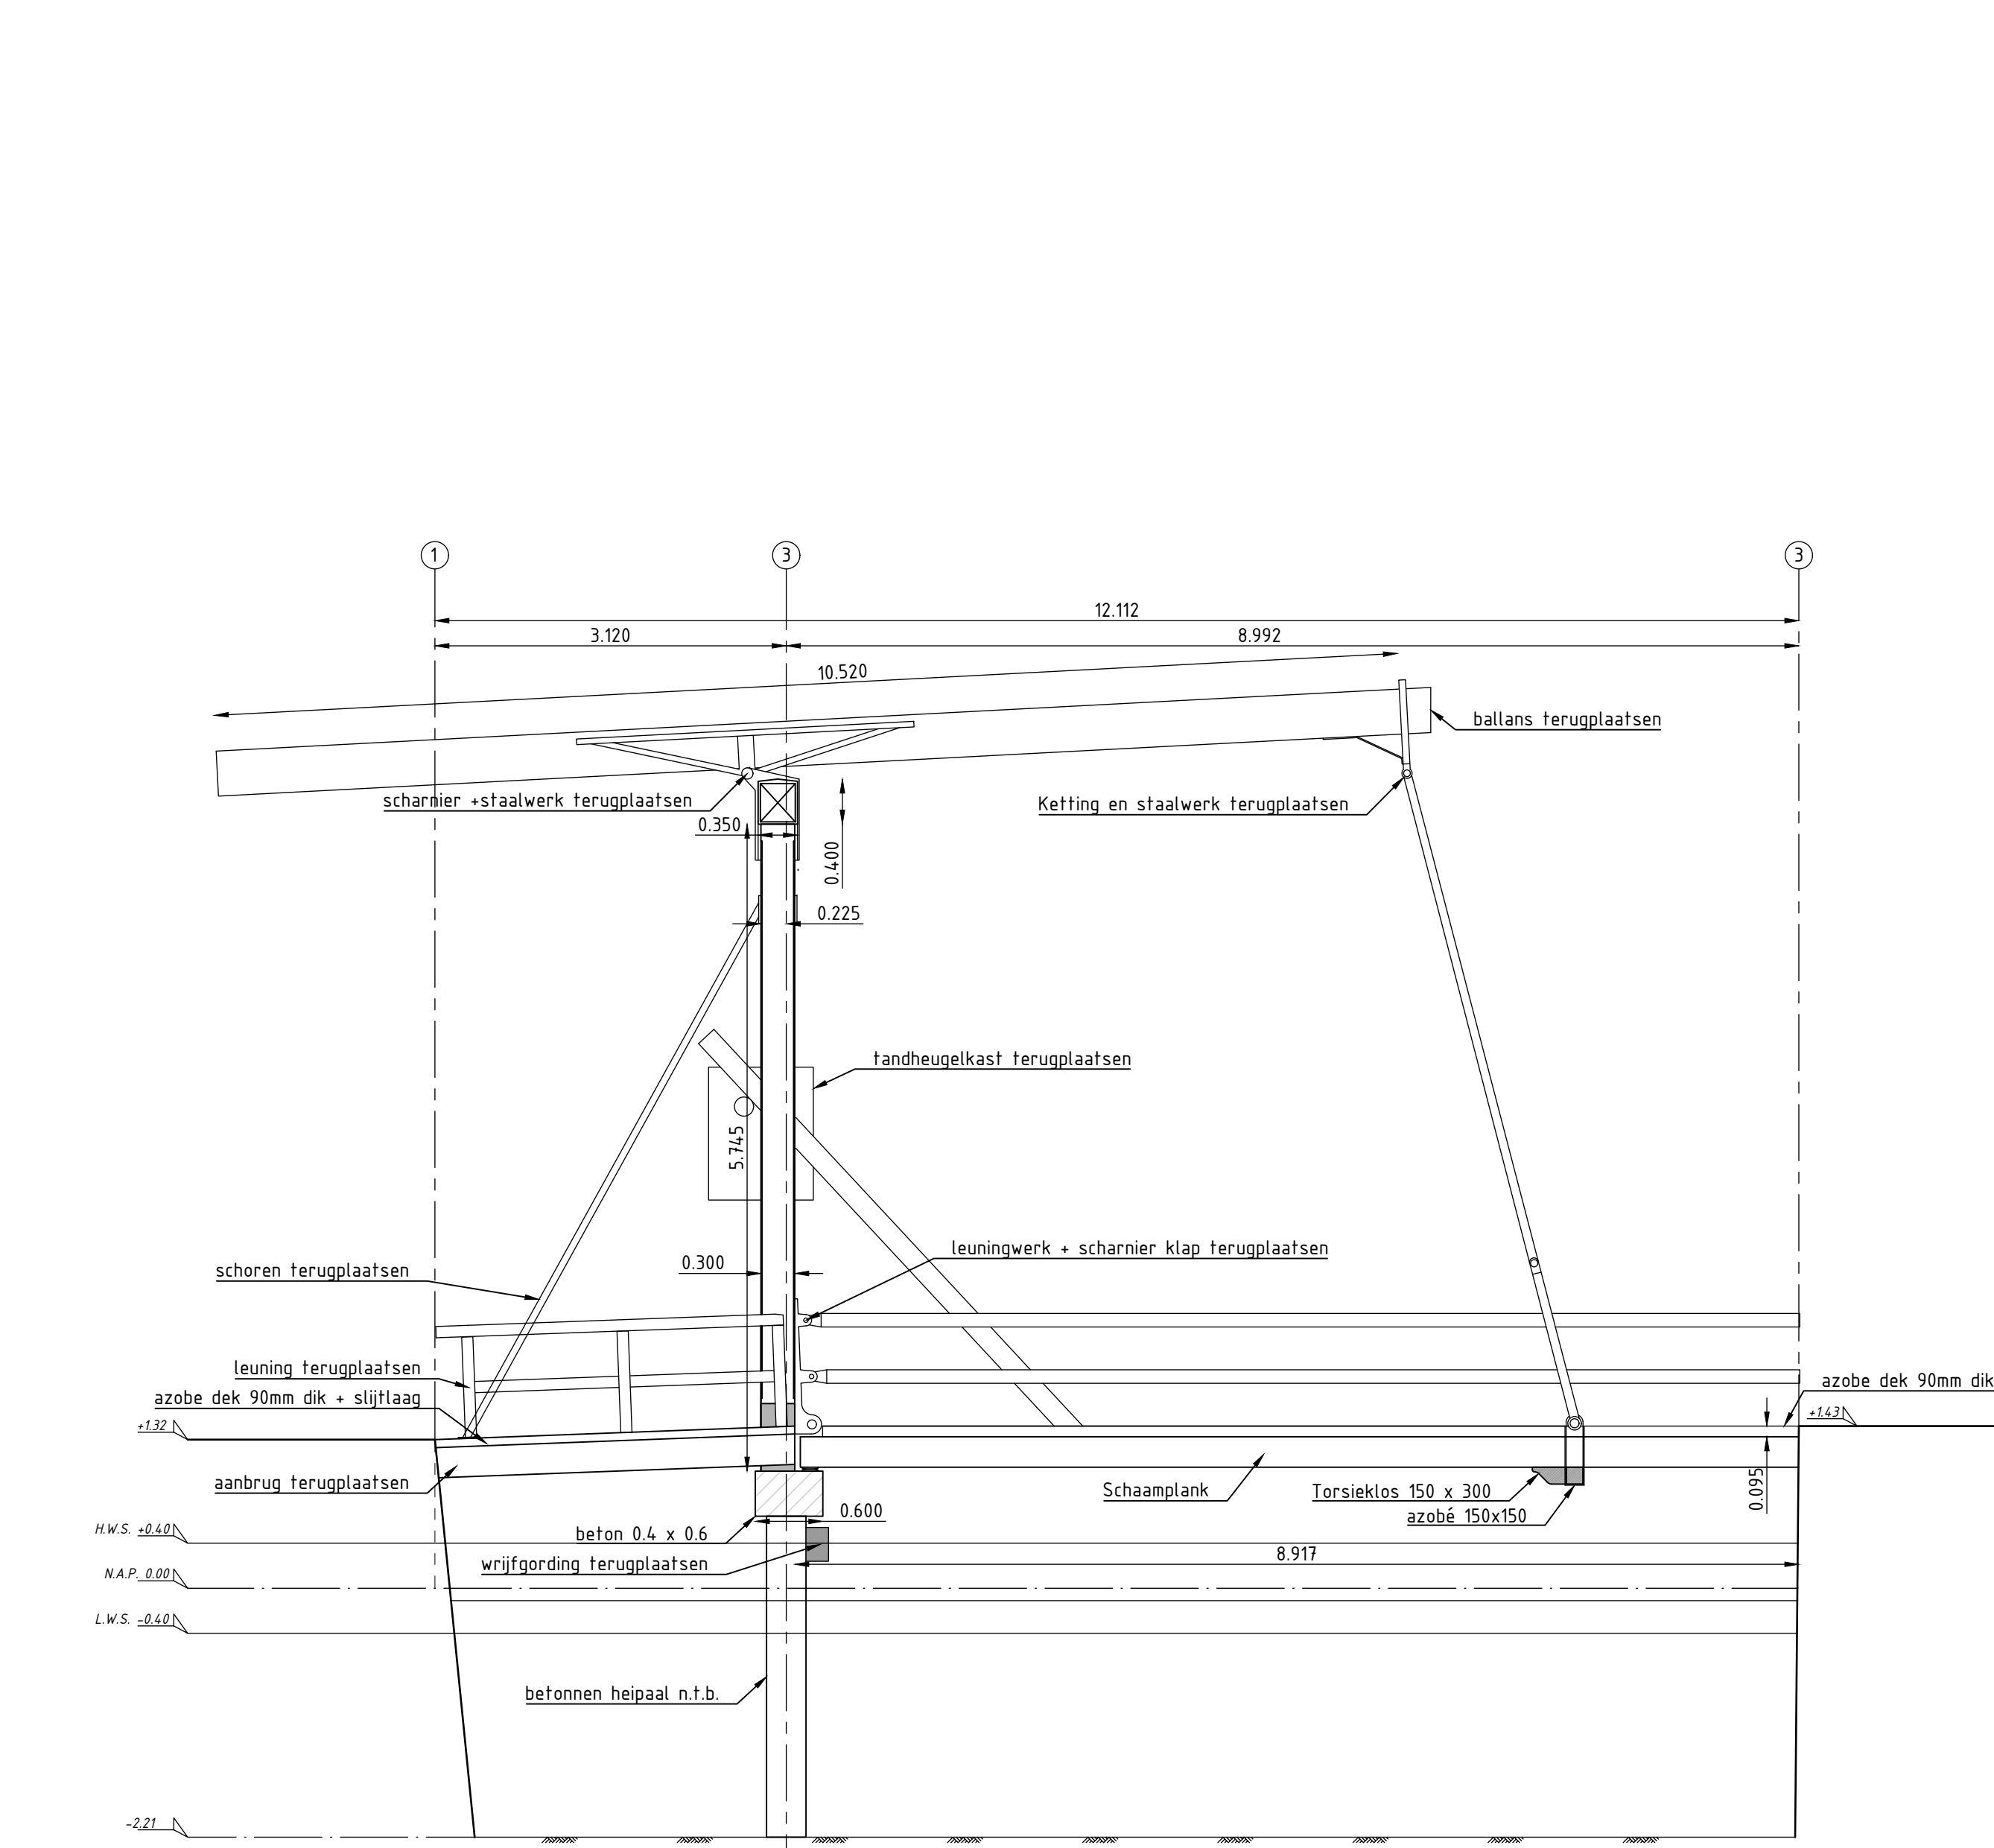


Zijaanzicht
SCHAAL 1 : 50

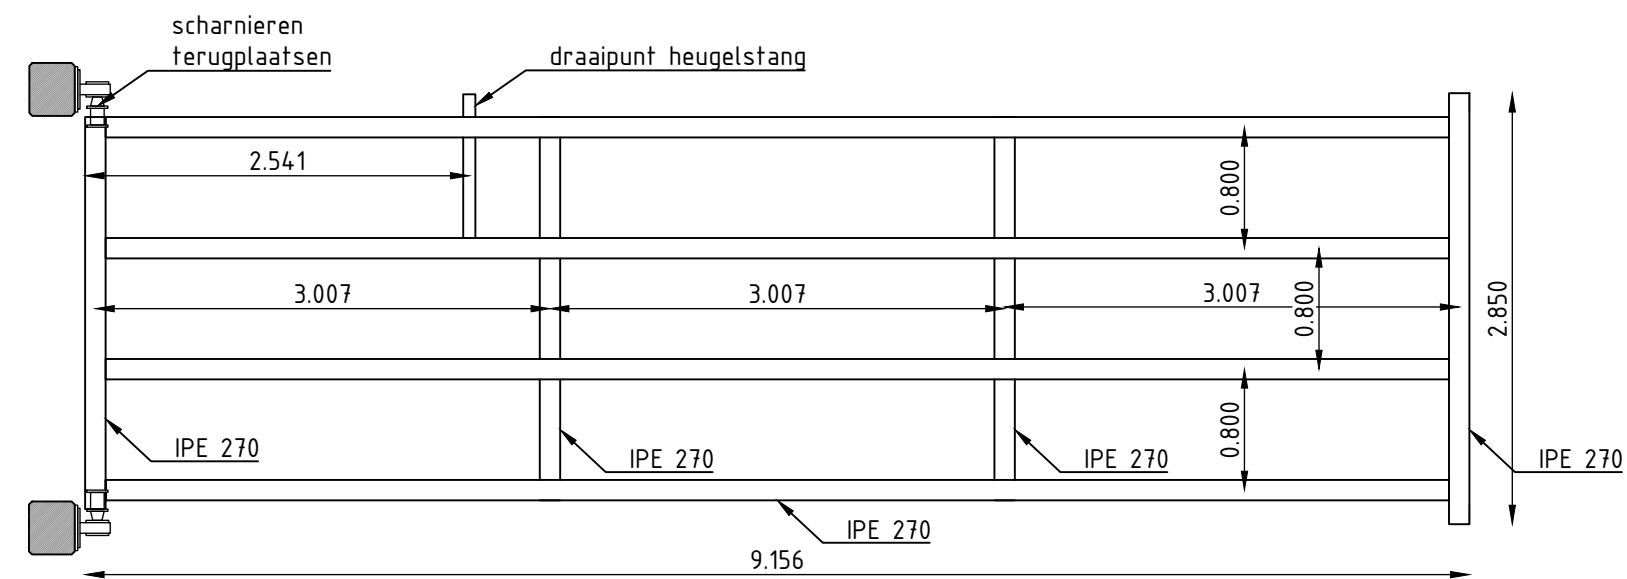


Bovenaanzicht staalwerk
SCHAAL 1 : 50

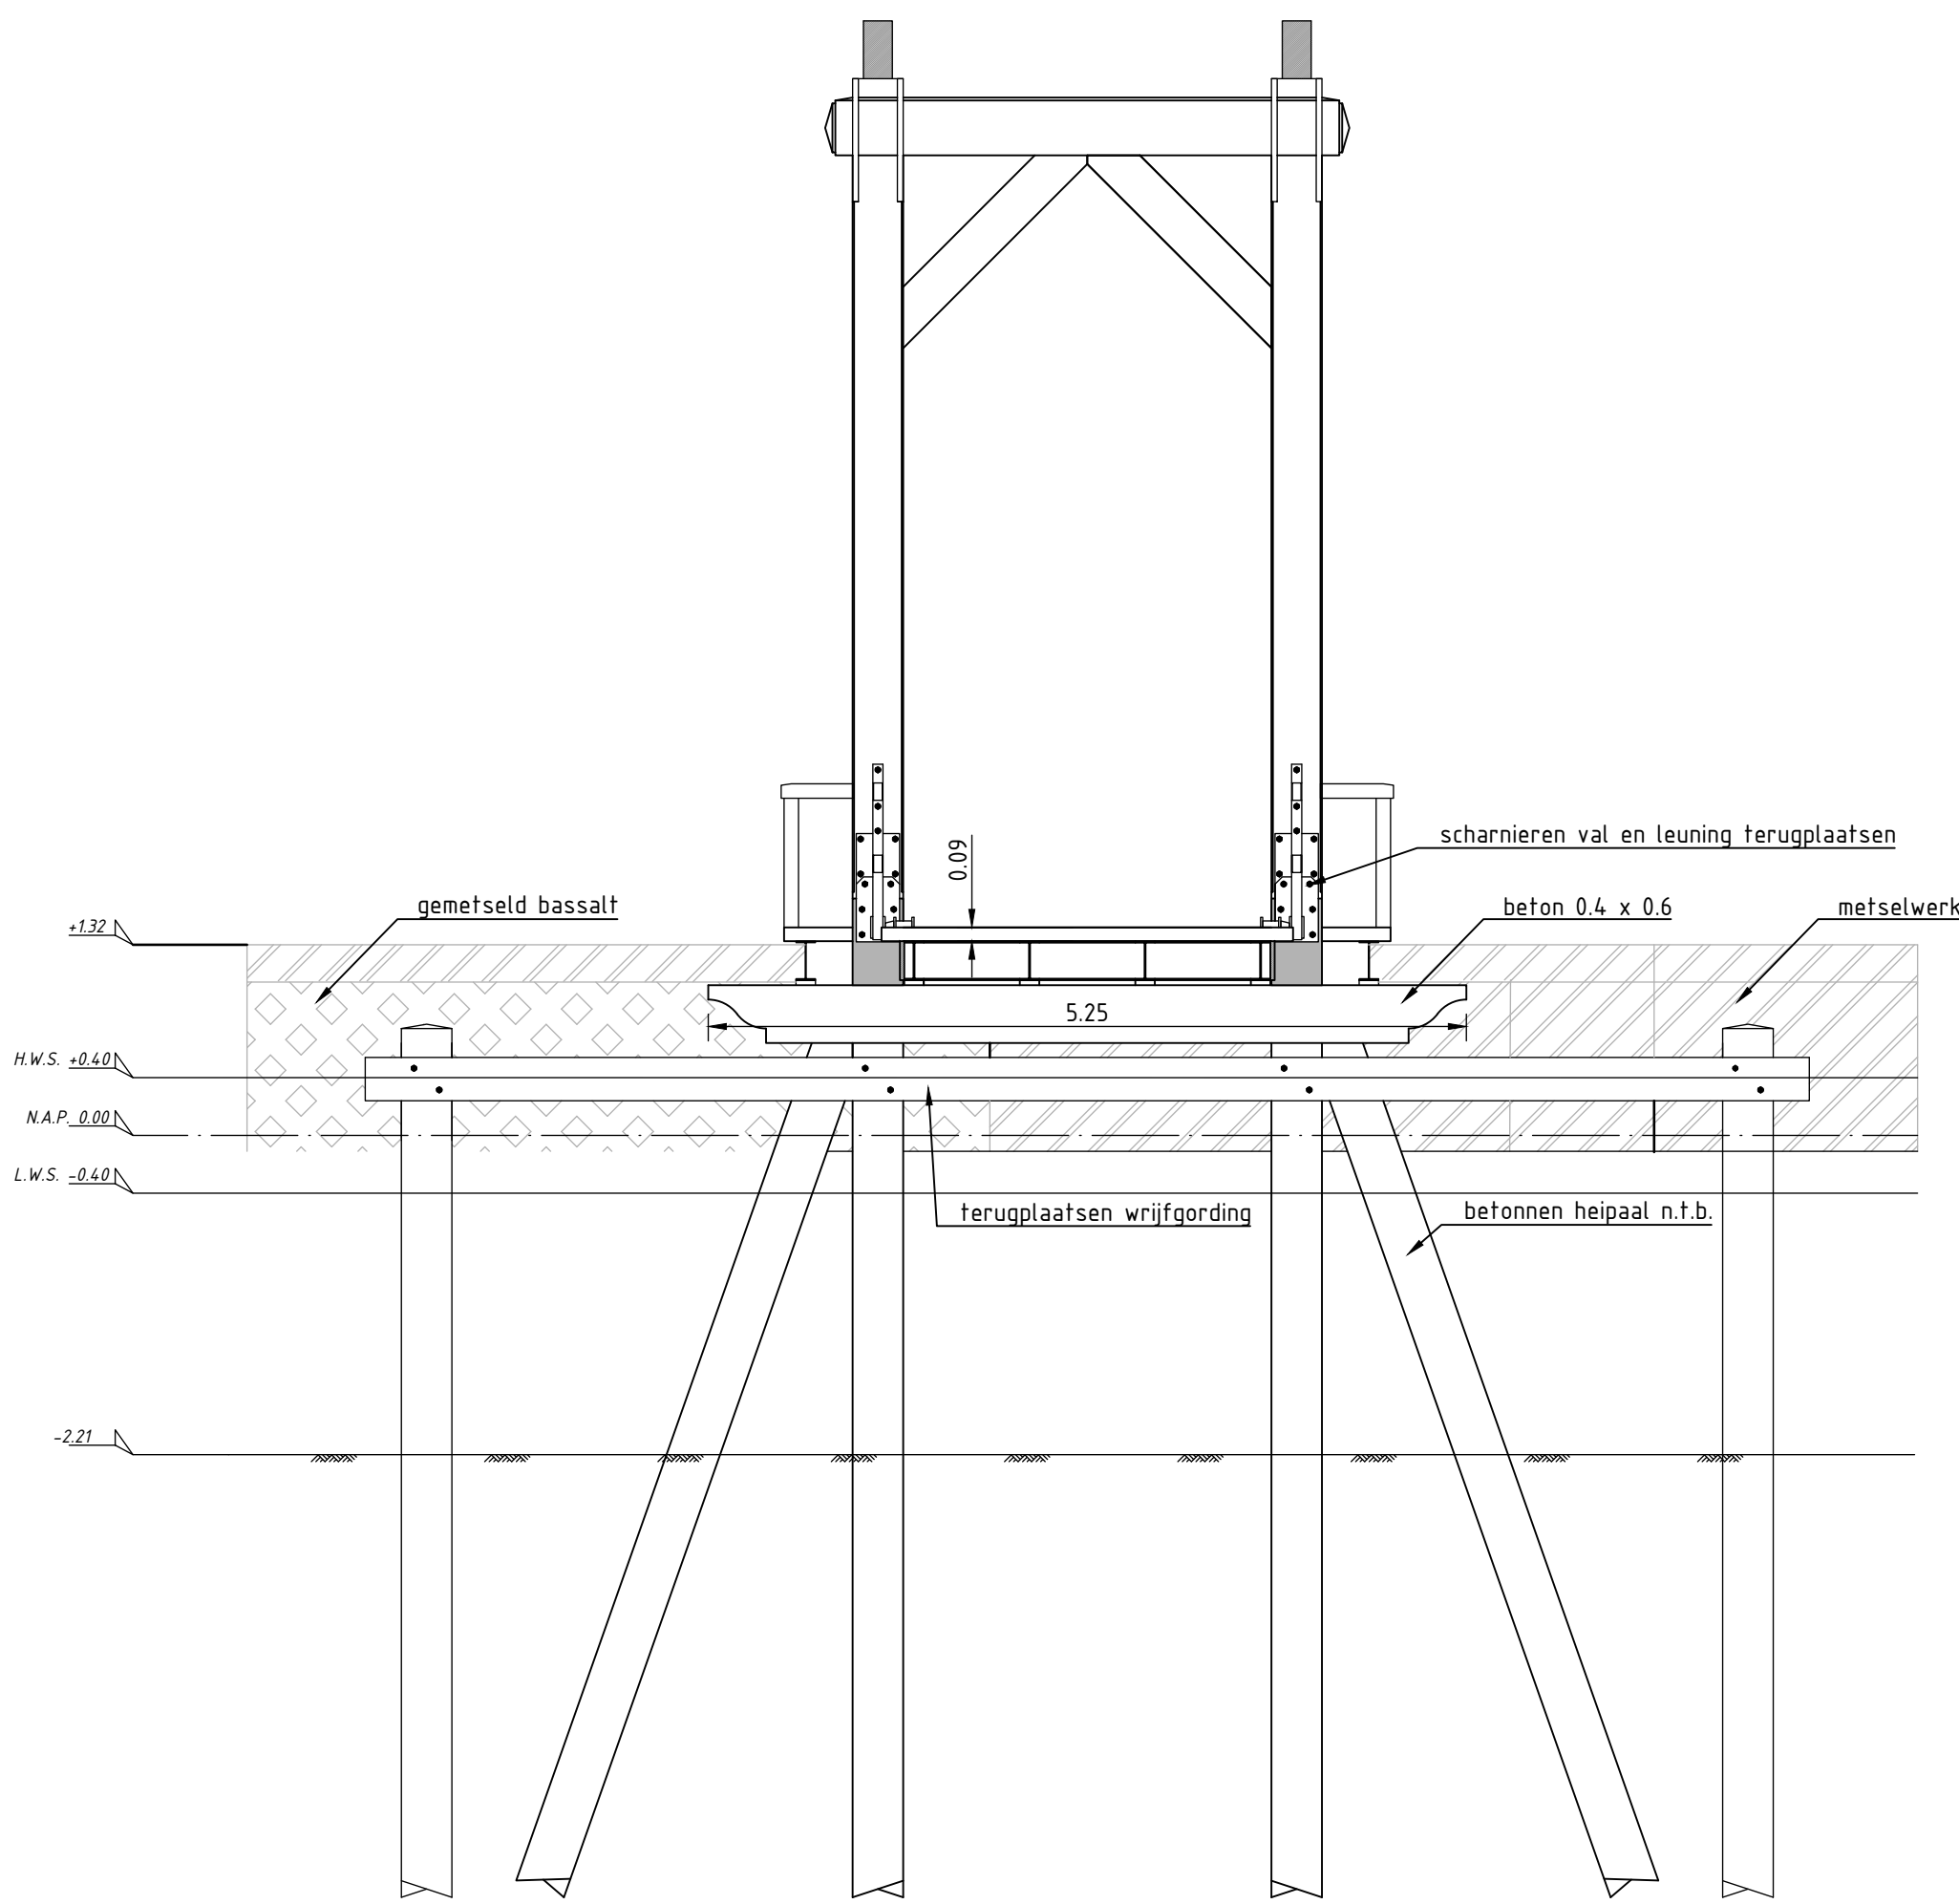


Doorsnede A-A
SCHAAL 1 : 50

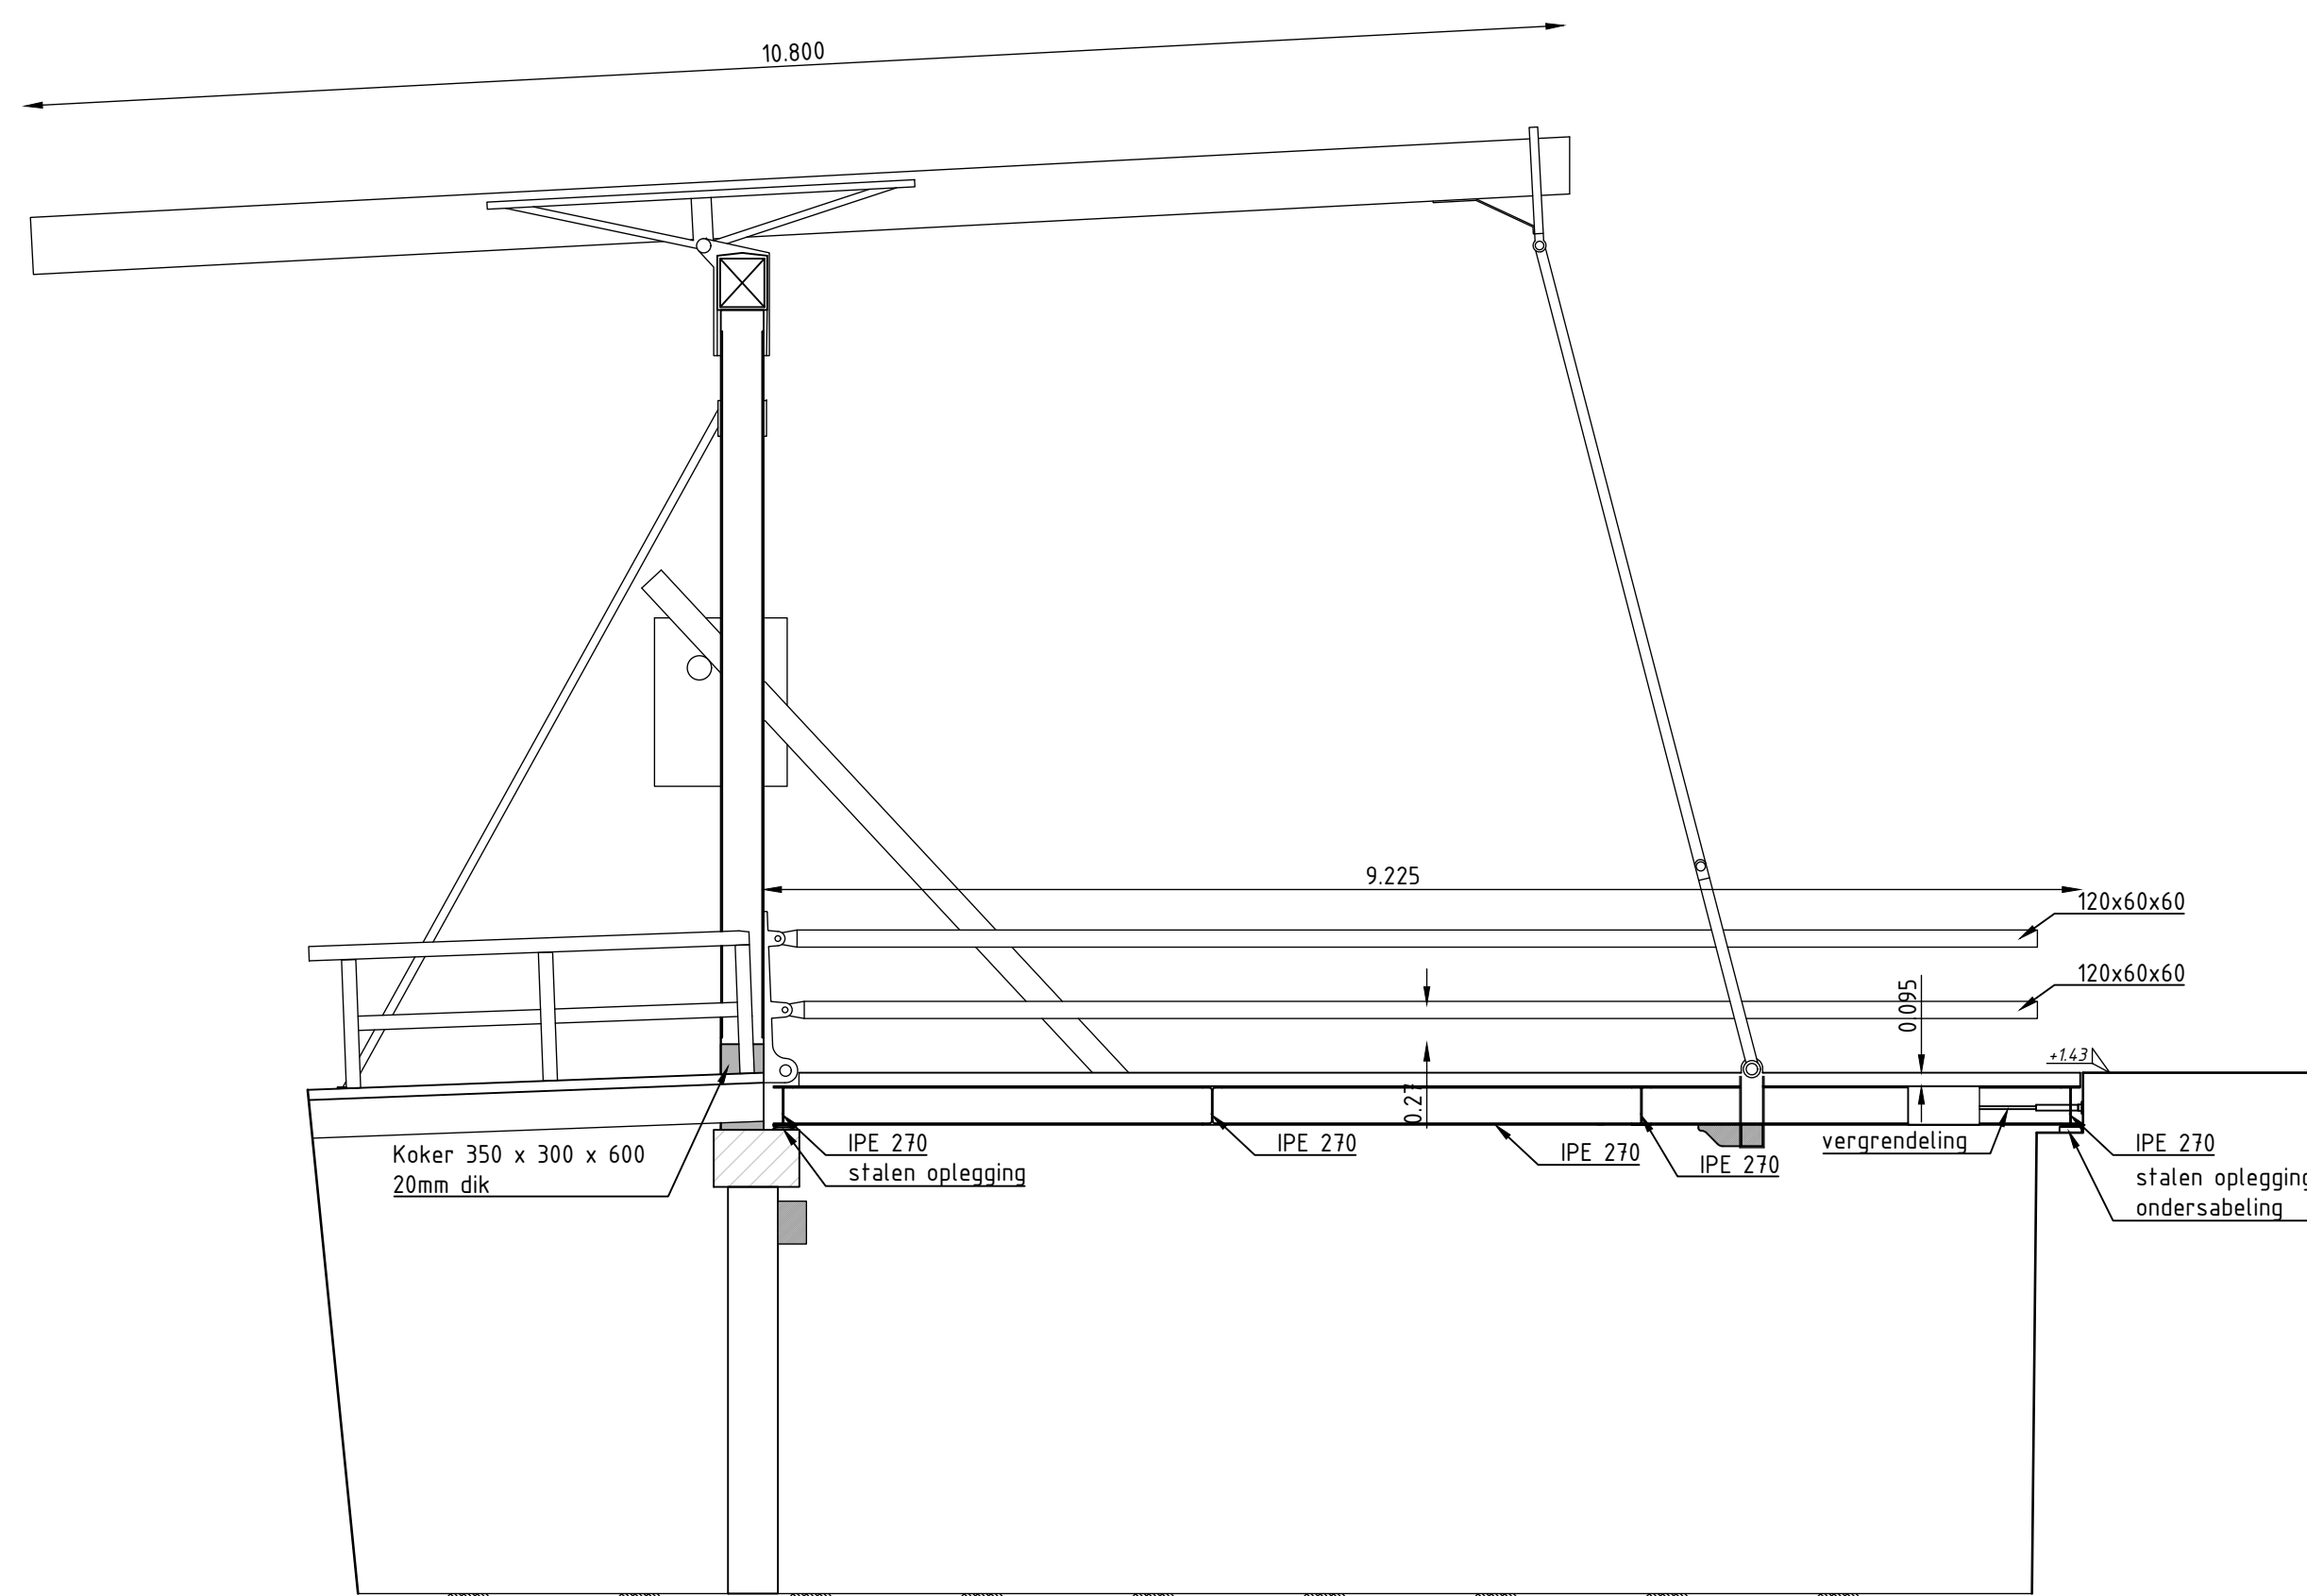


Doorsnede B-B
SCHAAL 1 : 50

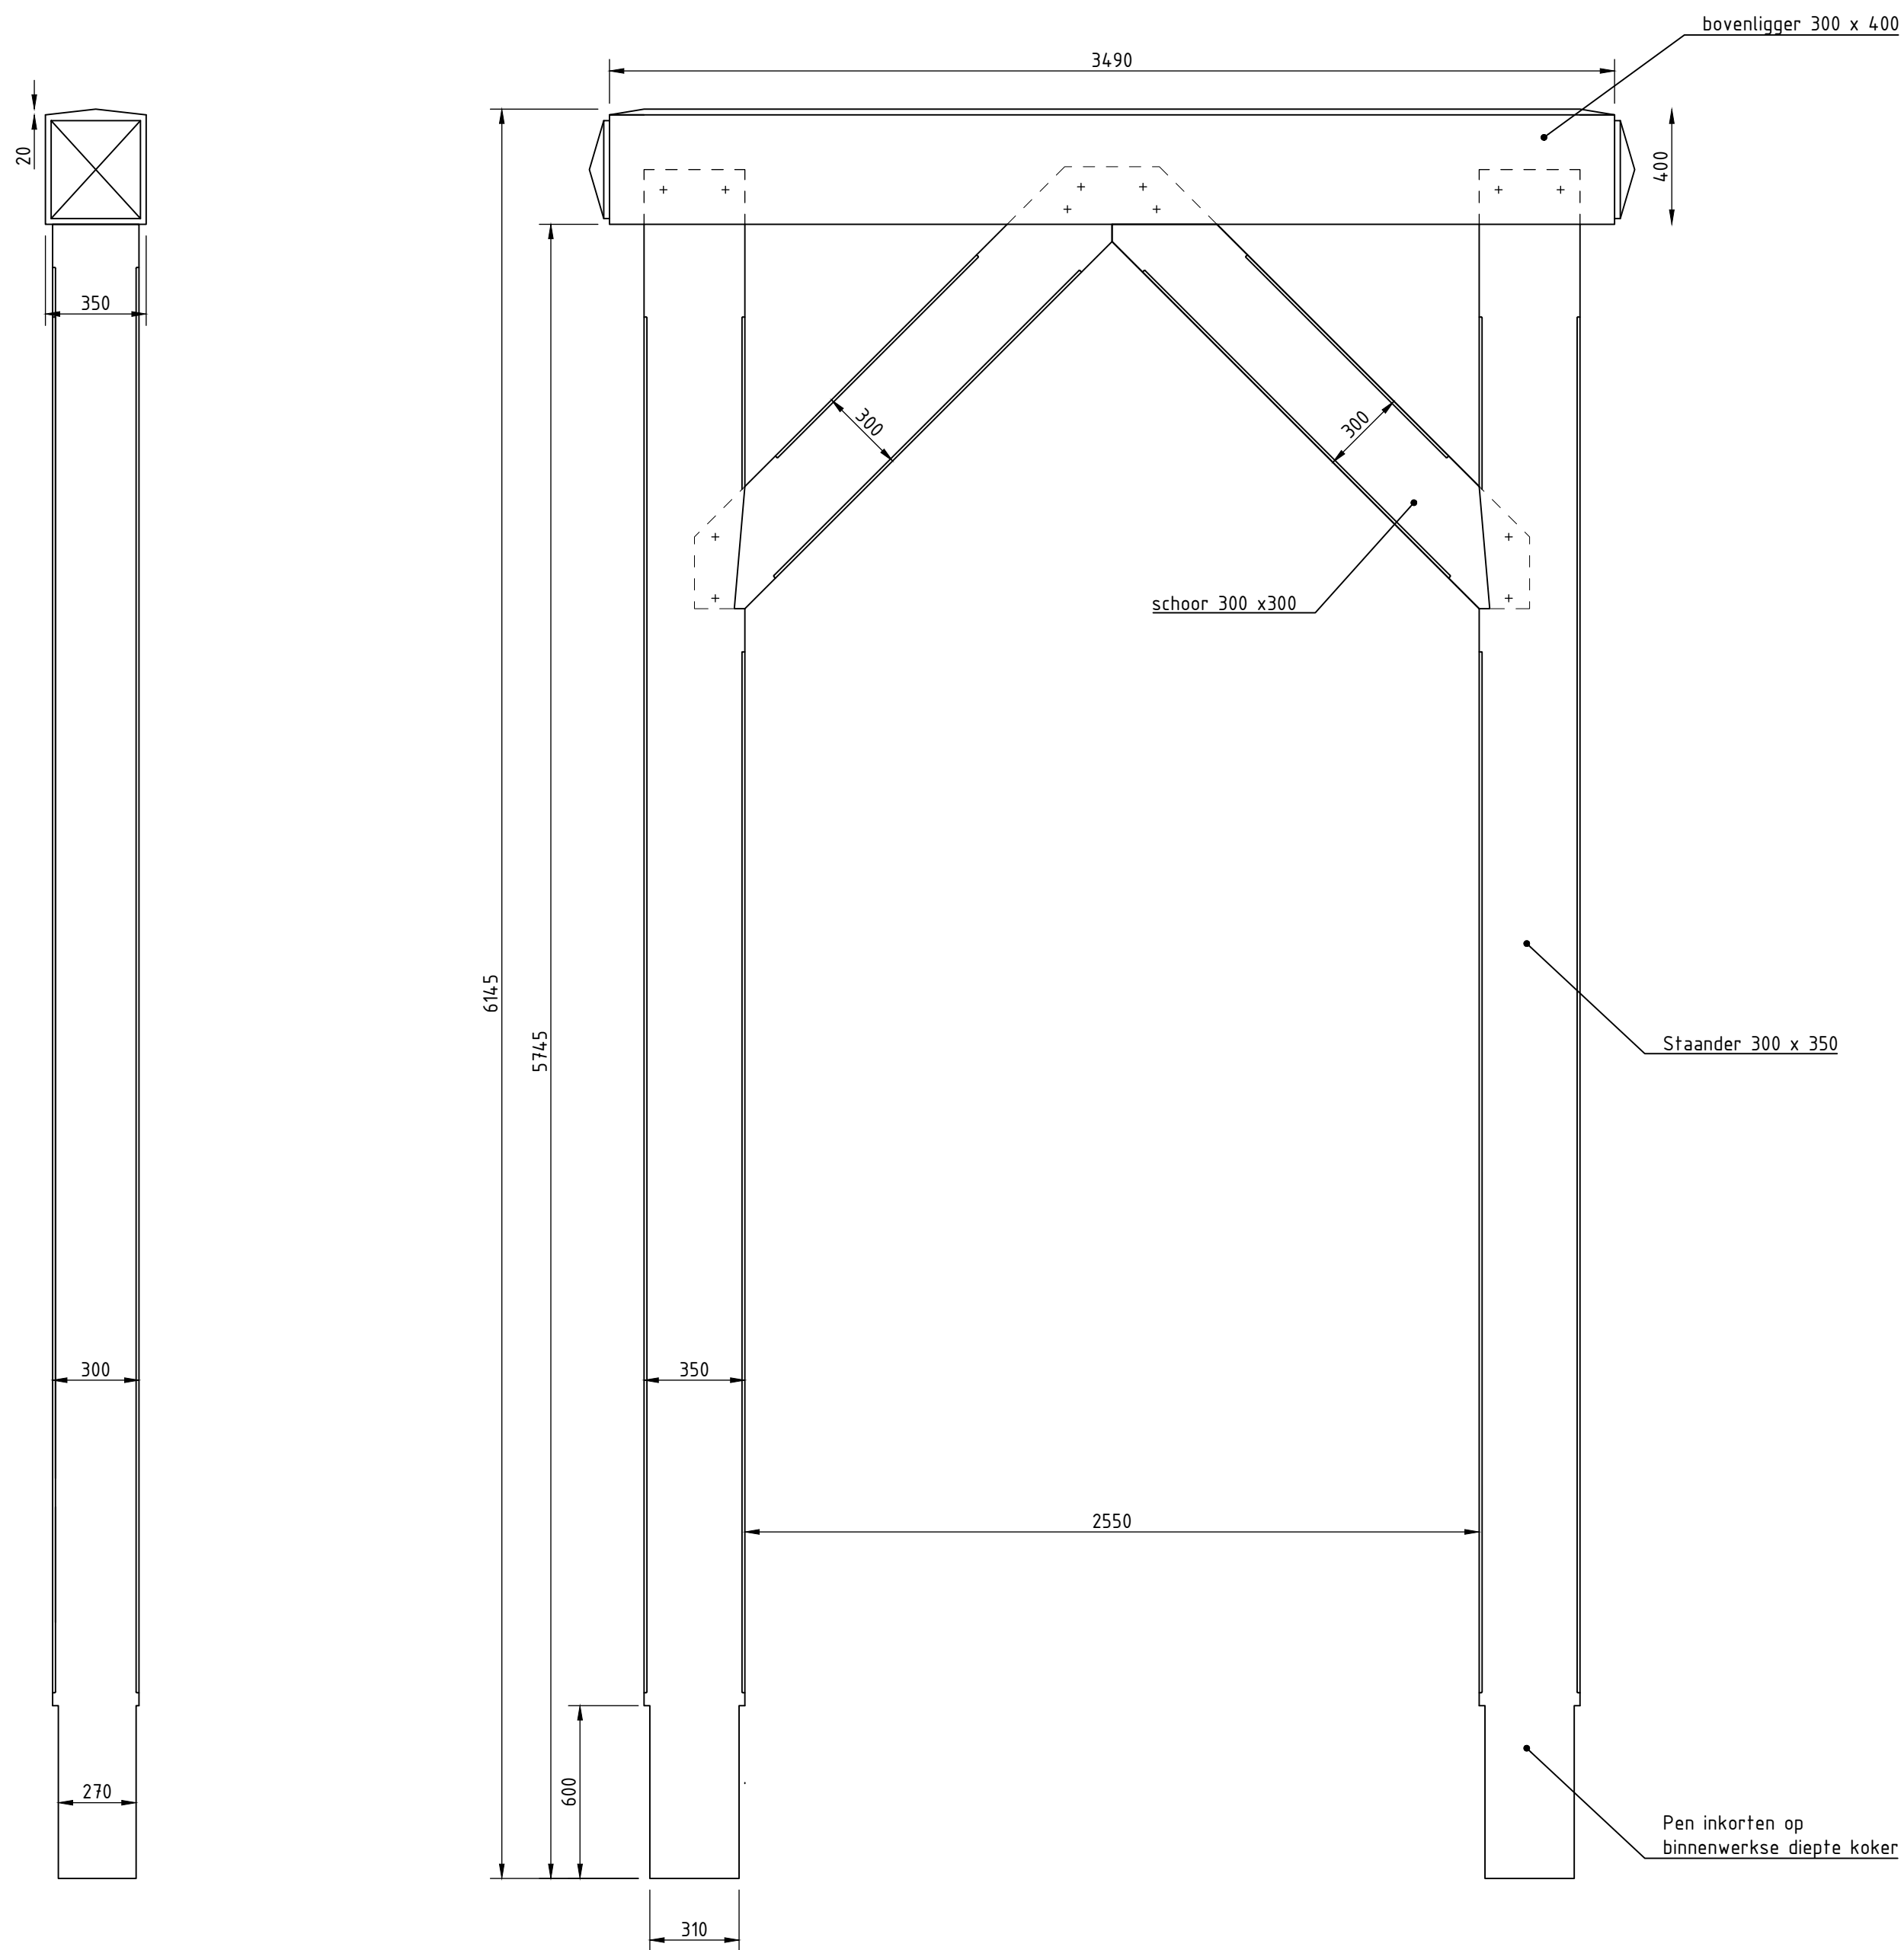


Hameipoort
SCHAAL 1 : 25

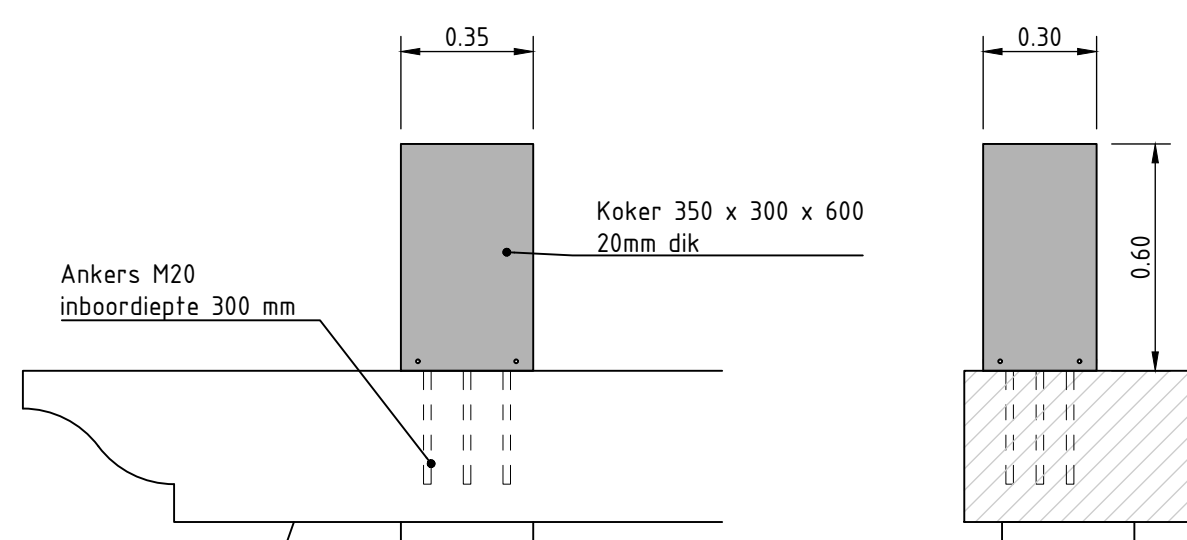

Hameipoort
SCHAAL 1 : 25

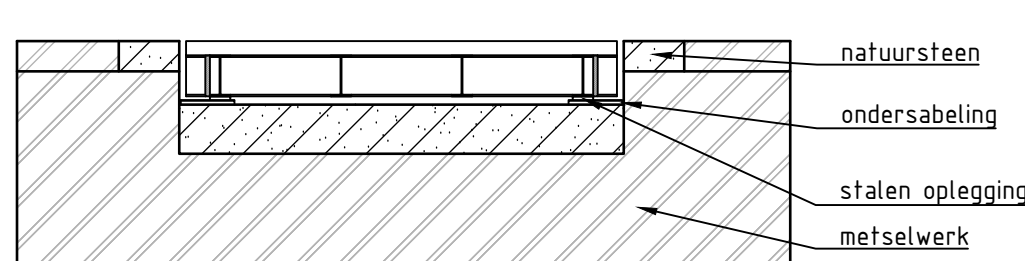

Doorsnede C-C
SCHAAL 1 : 50

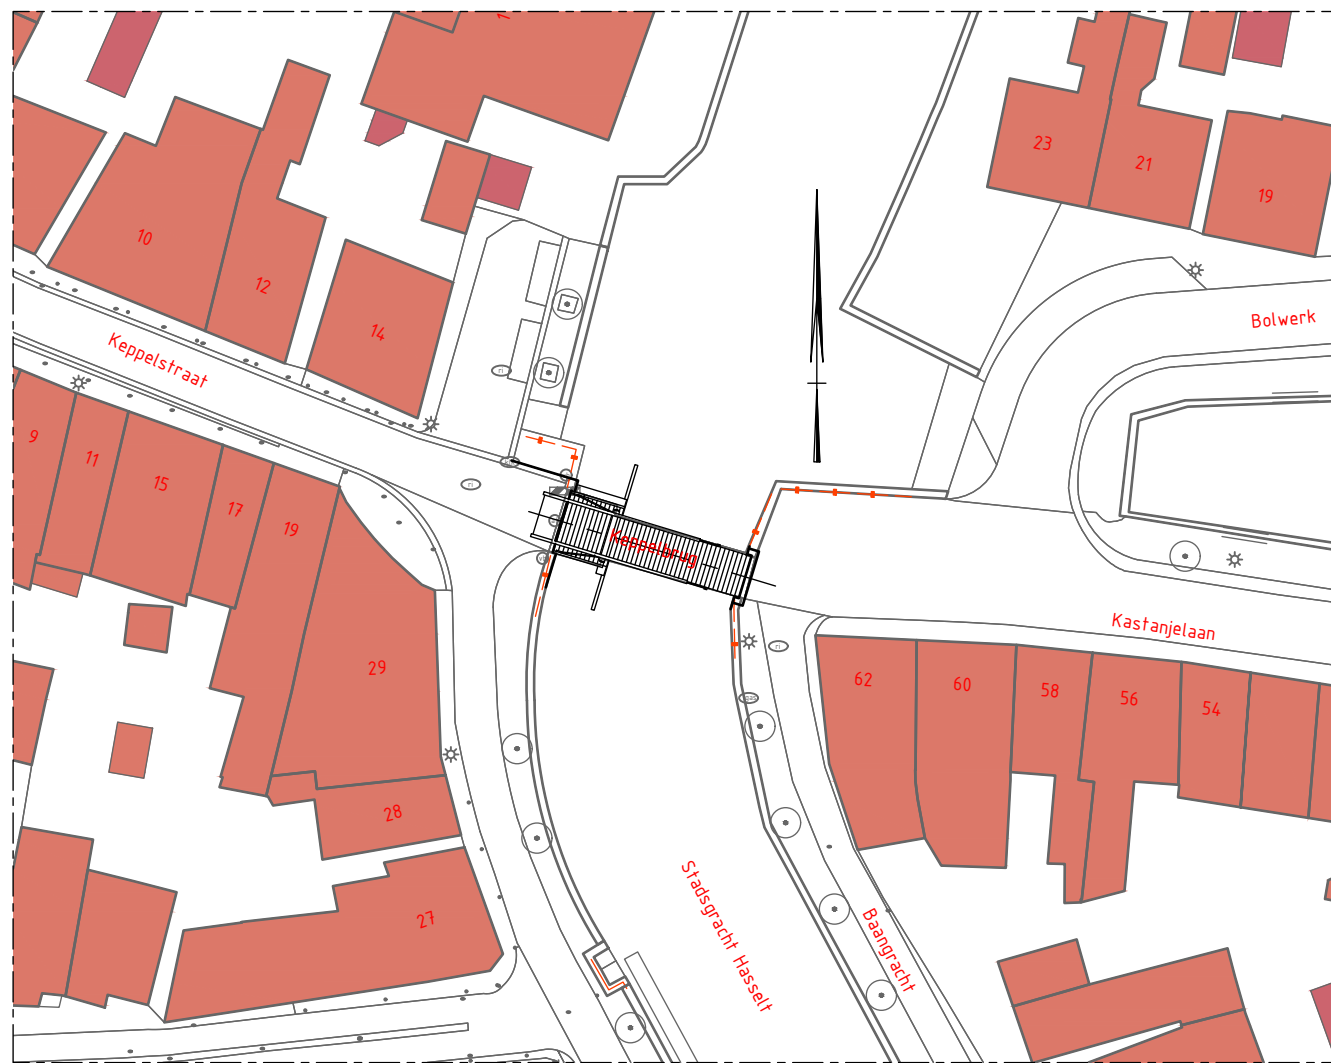

Situatie
SCHAAL 1 : 500

OPMERKINGEN

- Algemeen**
- Maten in meters tenzij anders vermeld.
 - Pollenaten in meters ten opzichte van N.A.P.
 - Coördinaten volgens RD, hoeken in graden.
 - Detailering hier te gebruiken onderdelen zijn indicatief. Voor aanvang werk worden deze ingemeten en op dezelfde positie teruggeplaatst.
 - Maatvoering in het werk controleren.
 - Eindkleur conserveringen conform bestaande situatie.

- Materialen**
- Staal kwaliteit minimaal S235 o.g.
 - Hout D70

A Nieuw, hier te gebruiken onderdelen		25-7-2025	HB	KB	BR
Versied Omschrijving		Versiedatum	Ontwerp	Gecontroleerd	Vrijgegeven
KLB Waterbouw Putterstraat 26 +31 (0) 38 385 55 85 www.klbwaterbouw.nl		8281 BP Genemuiden www.klbwaterbouw.nl			
Opdrachtgever		Gemeente Zwartewaterland			
Project		Koppelbrug Hasselt			
Onderwerp		Nieuwe situatie Vervangen en hergerbuiken onderdelen			
Status		DO			
Besteknummer		P142	Pbl t.o.v.		N.A.P.
Schaal		1 : zie tekening	Maat in		meters
Formaat		A0	Blad. van		1 van 1
Projectnummer		Teekeningnummer		Versie	
K25027		002		1.0	