


LEGENDA DWARSPROFIEL


- 0-fase (DTM)
- ontgraving cunet (grondverbetering tot bestaand zandpakket)
- bestaand zandpakket (ongeveer 4m lager dan bestaand maaiveld)
- voorbelasting
- overhoogte
- aanvulling voorbelasting met zand
- ontgraving sleuf (grondverbetering tot bestaand zandpakket) en aanvullen met zand
- horizontale drainage Ø125mm

DWARSPROFIEL 1

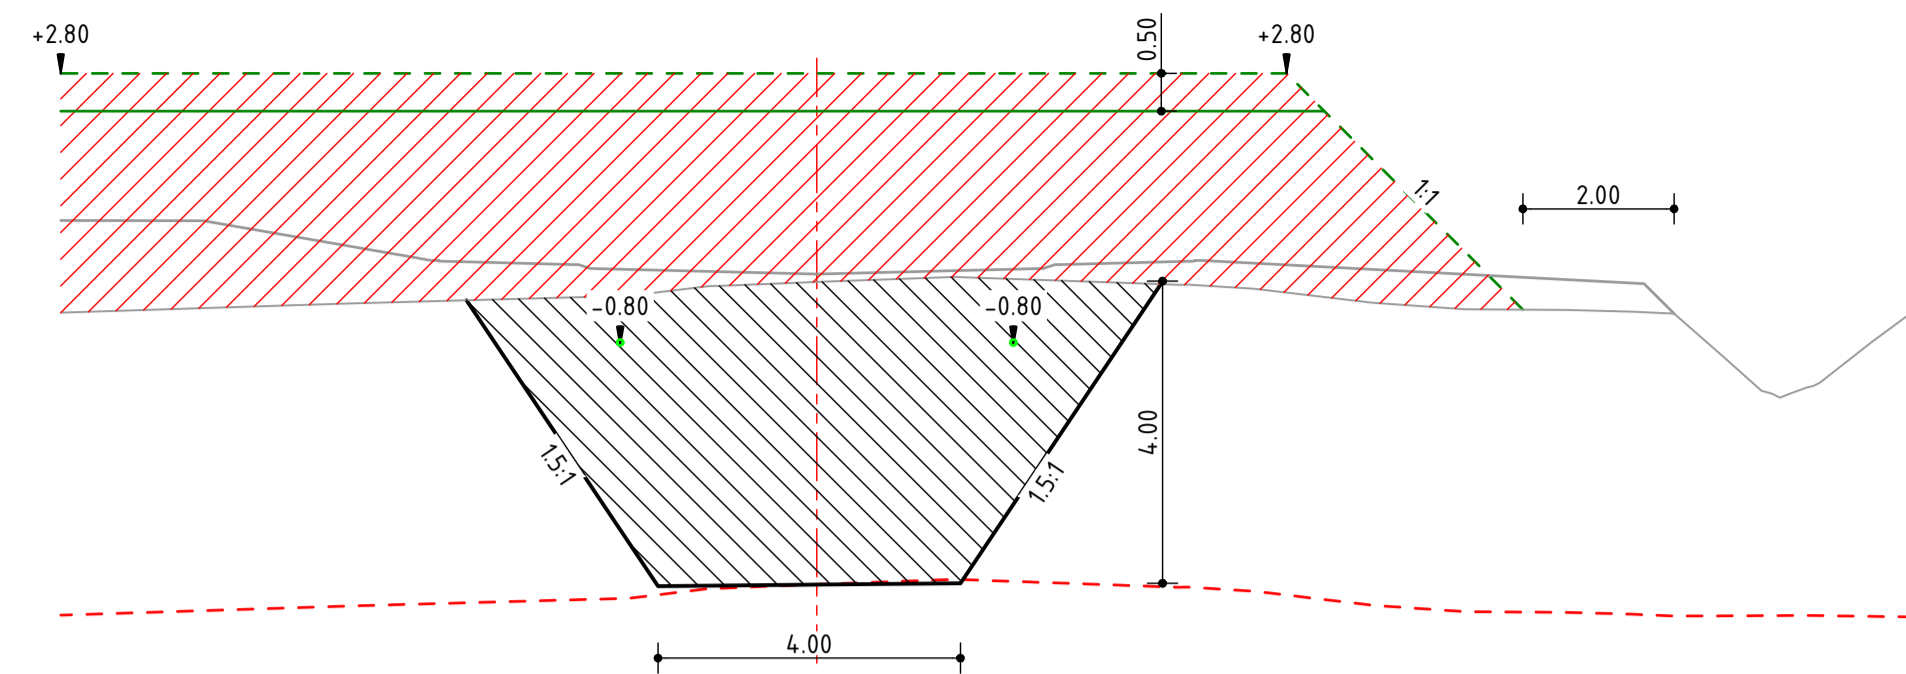


schaal 1:100

DWARSPROFIEL 5

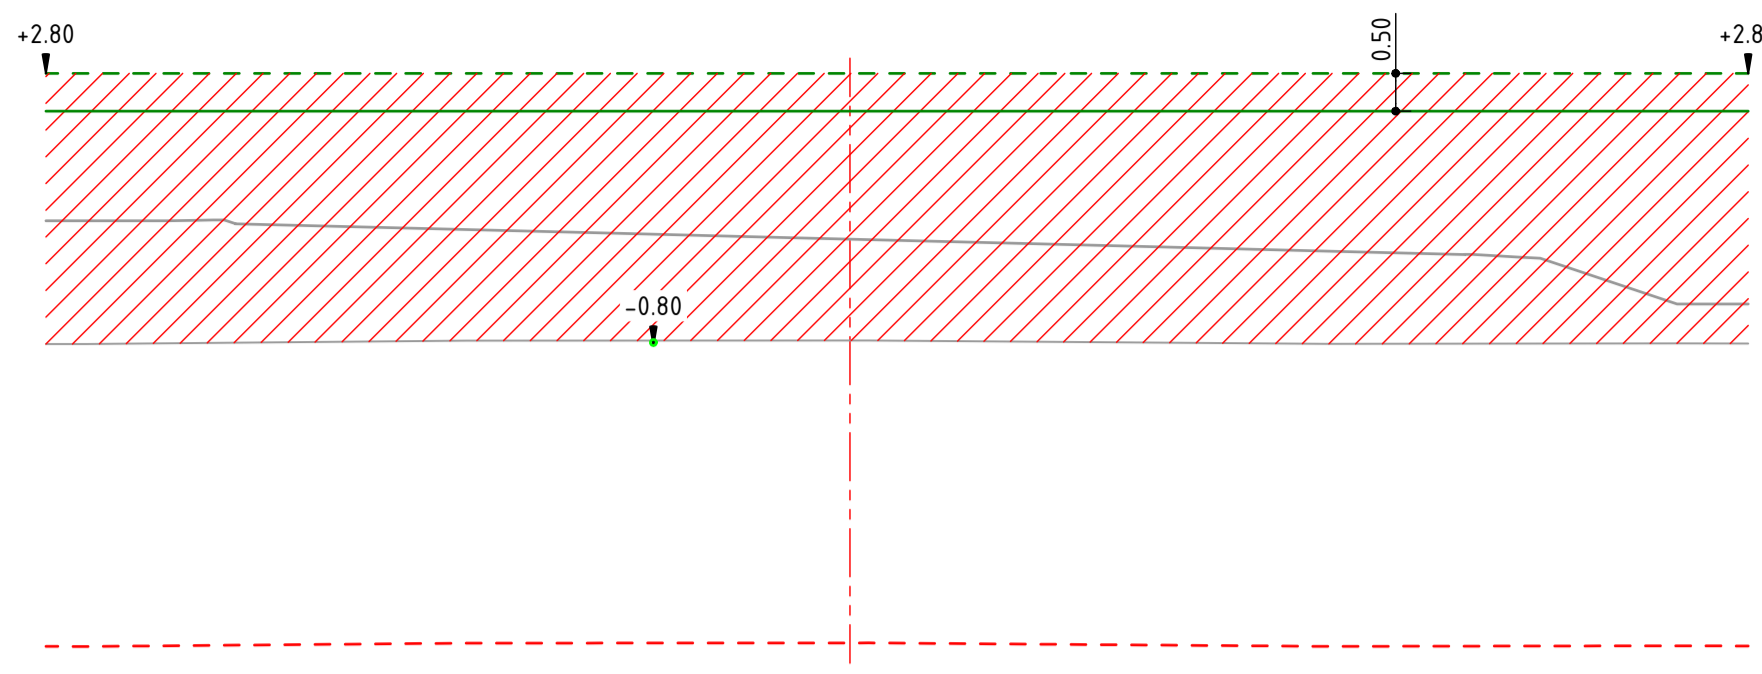


schaal 1:100

DWARSPROFIEL 9

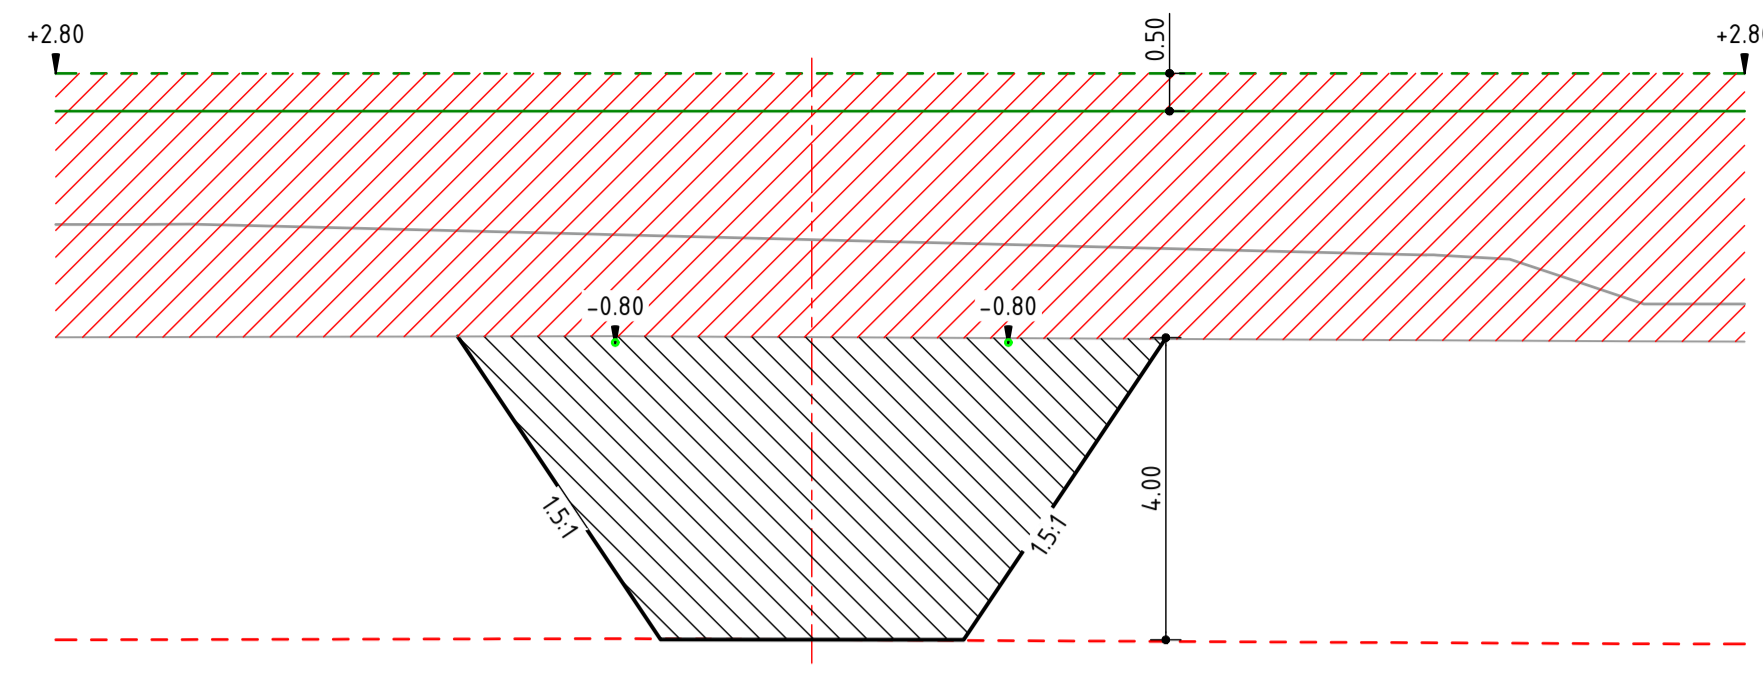


schaal 1:100

DWARSPROFIEL 2

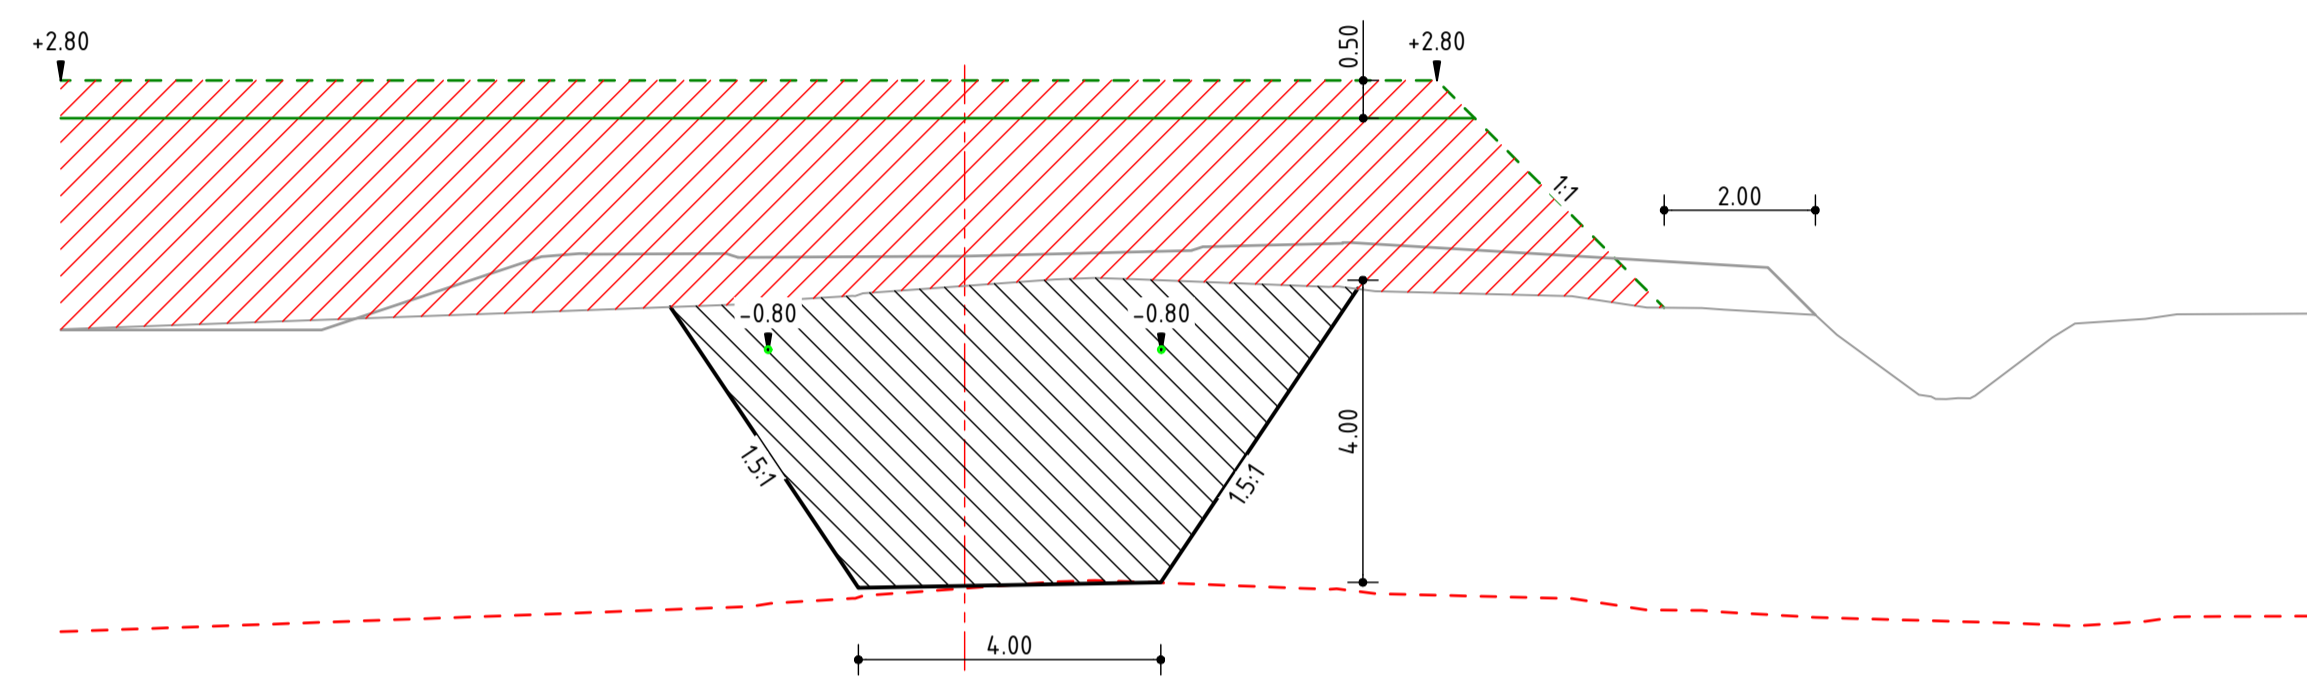


schaal 1:100

DWARSPROFIEL 6

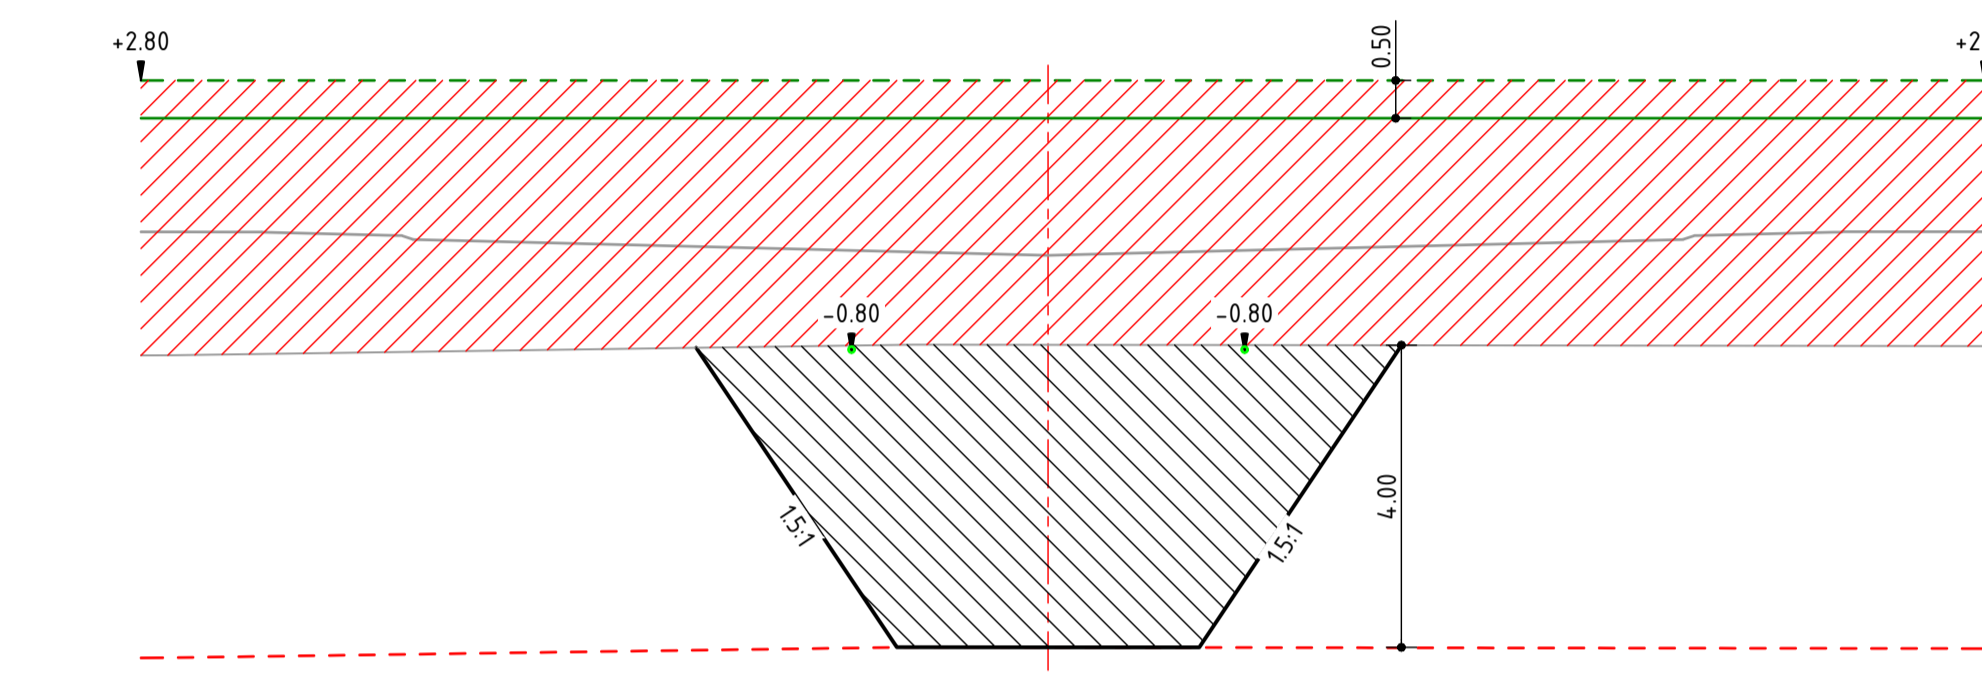


schaal 1:100

DWARSPROFIEL 10

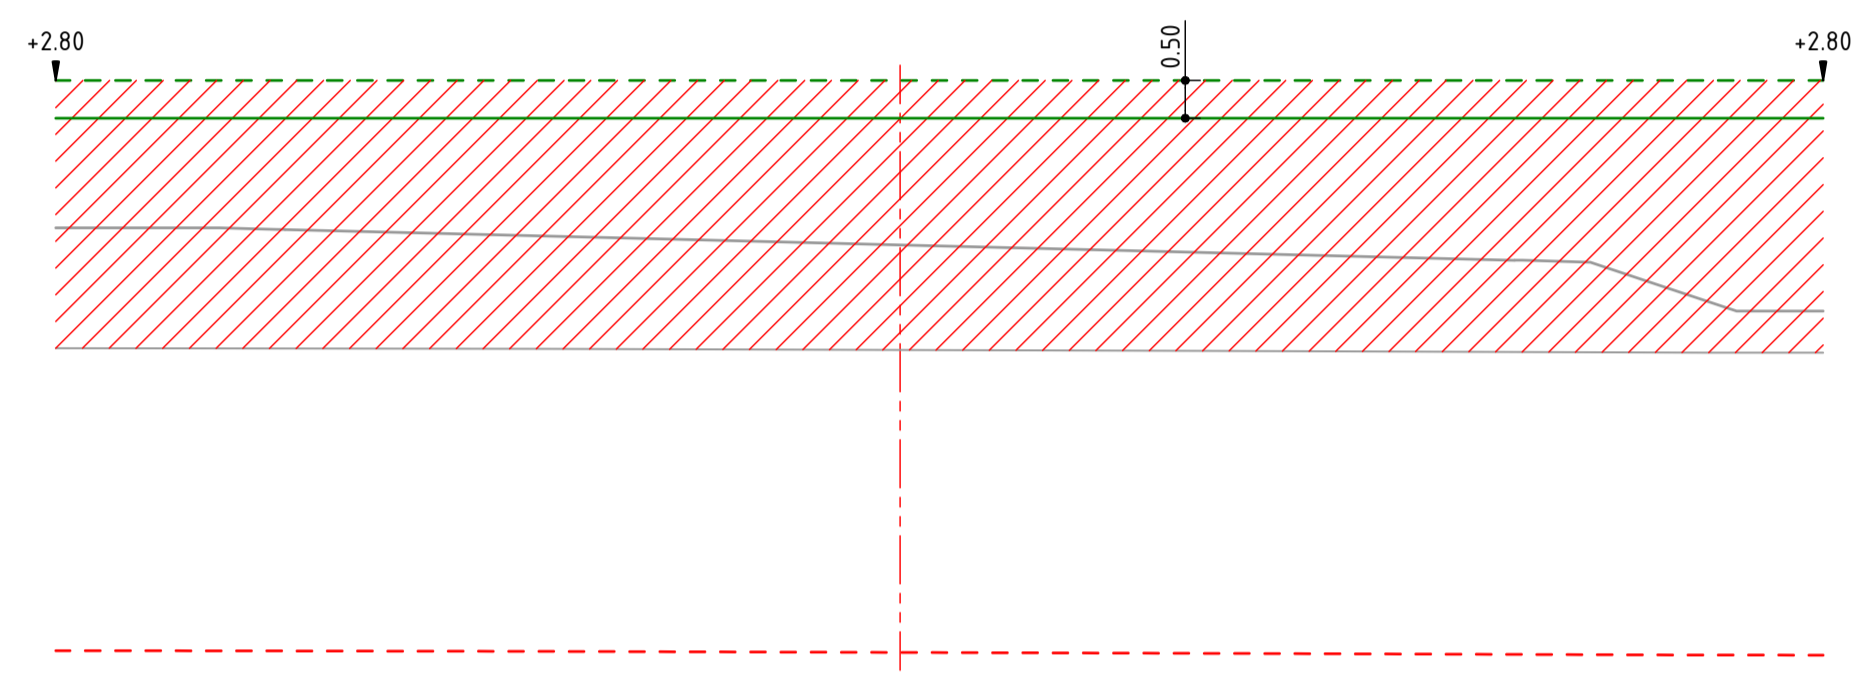


schaal 1:100

DWARSPROFIEL 3

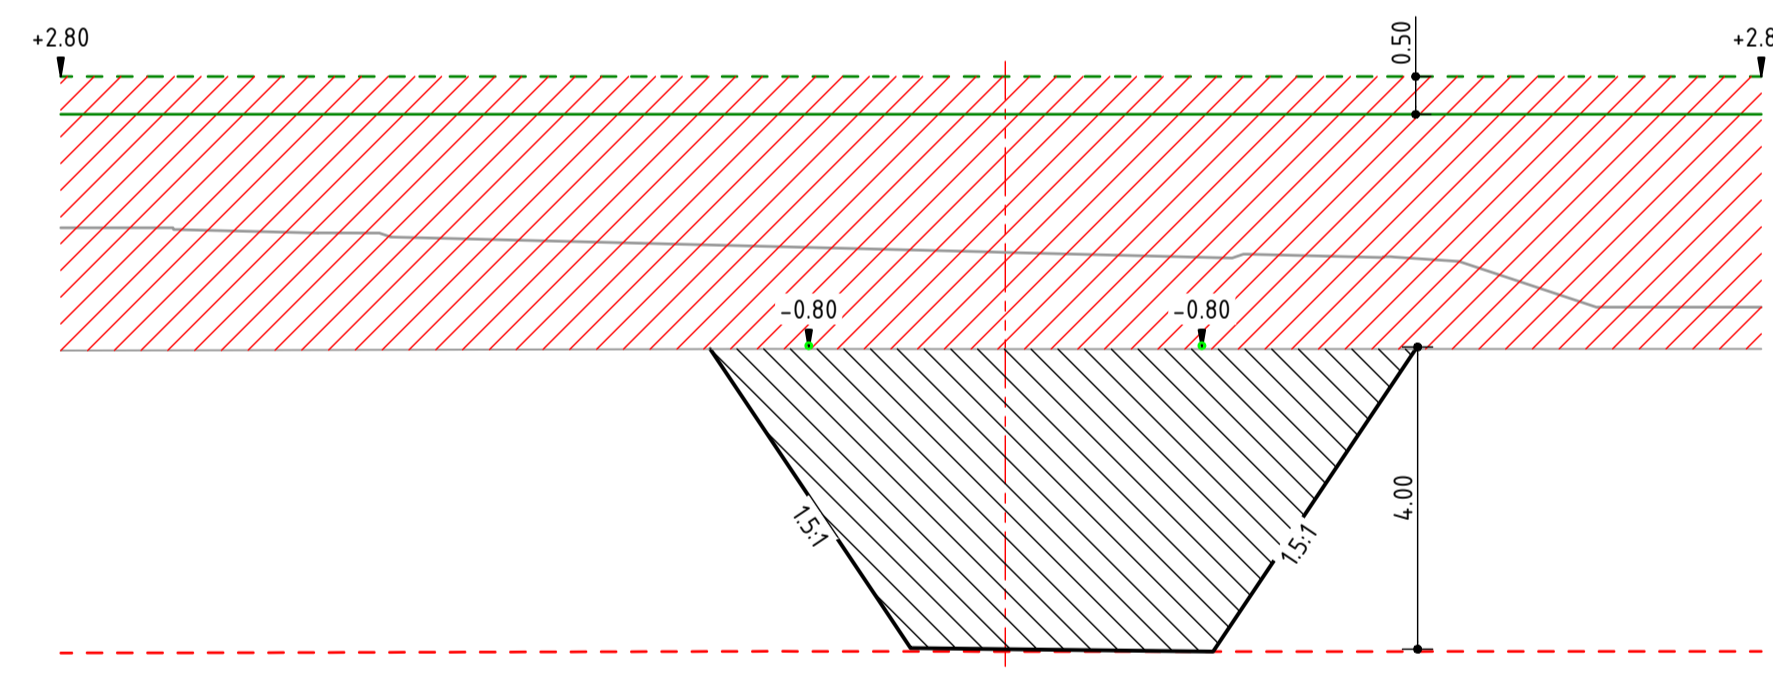


schaal 1:100

DWARSPROFIEL 7

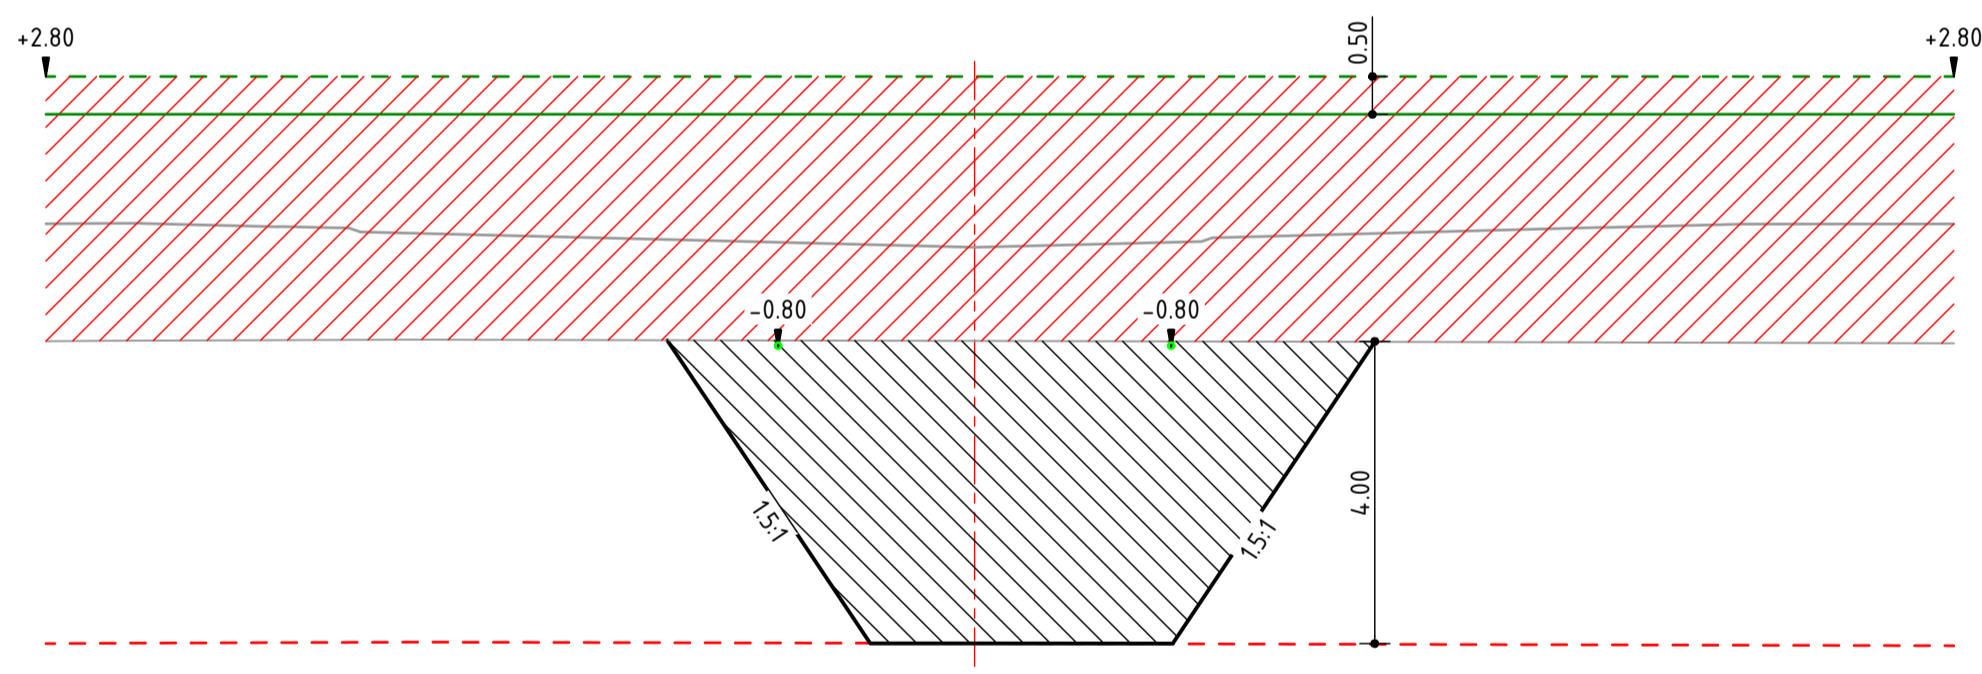


schaal 1:100

DWARSPROFIEL 11

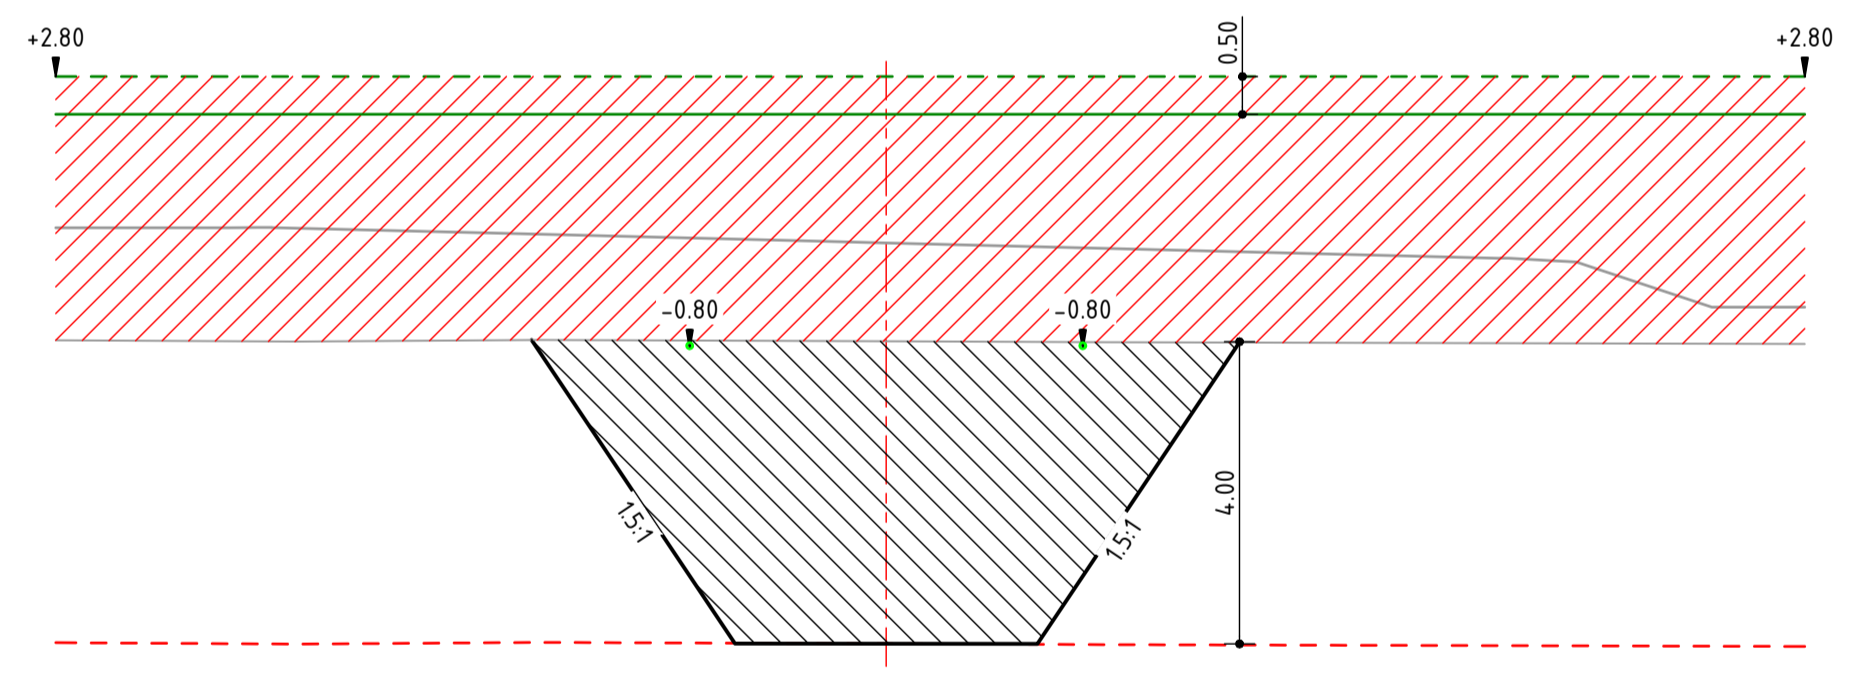


schaal 1:100

DWARSPROFIEL 4

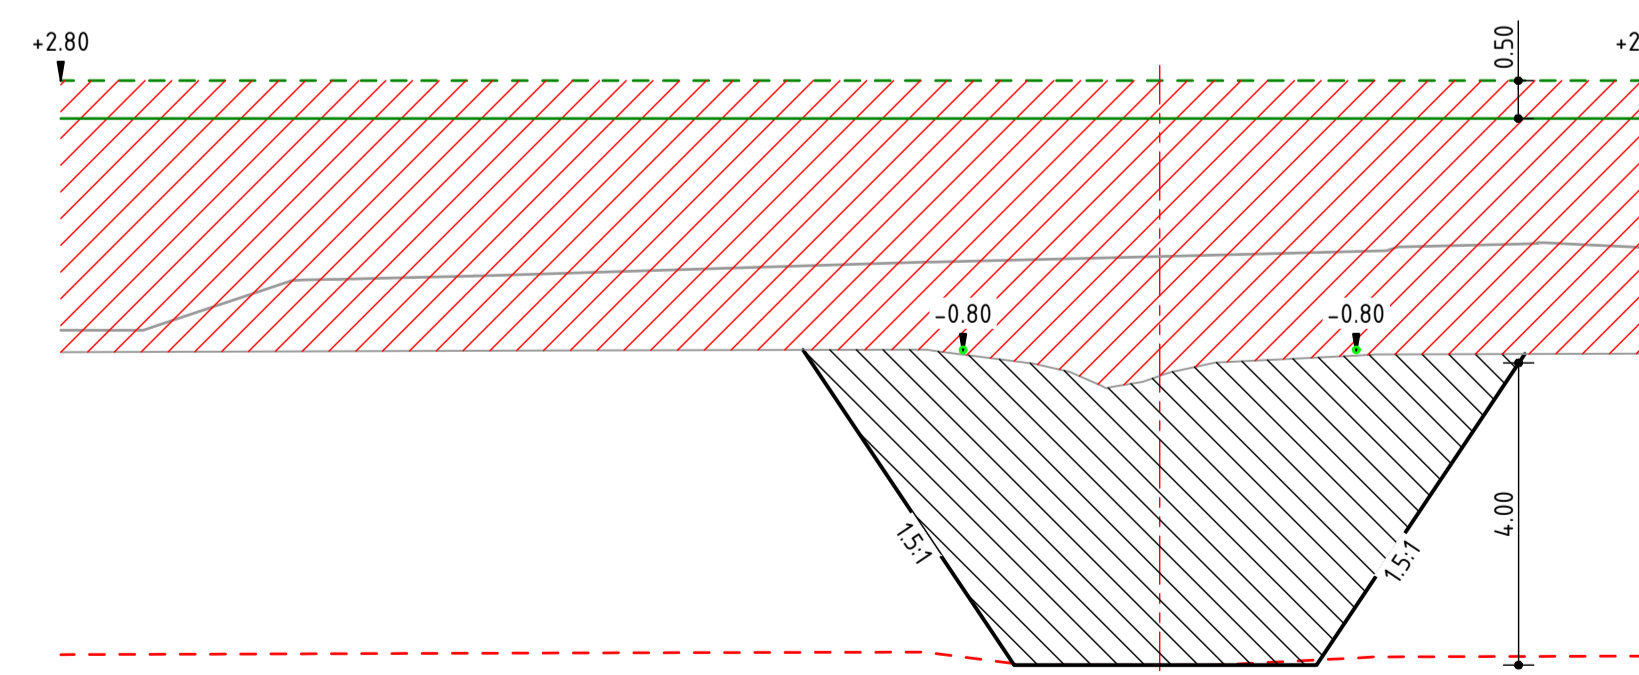


schaal 1:100

DWARSPROFIEL 8

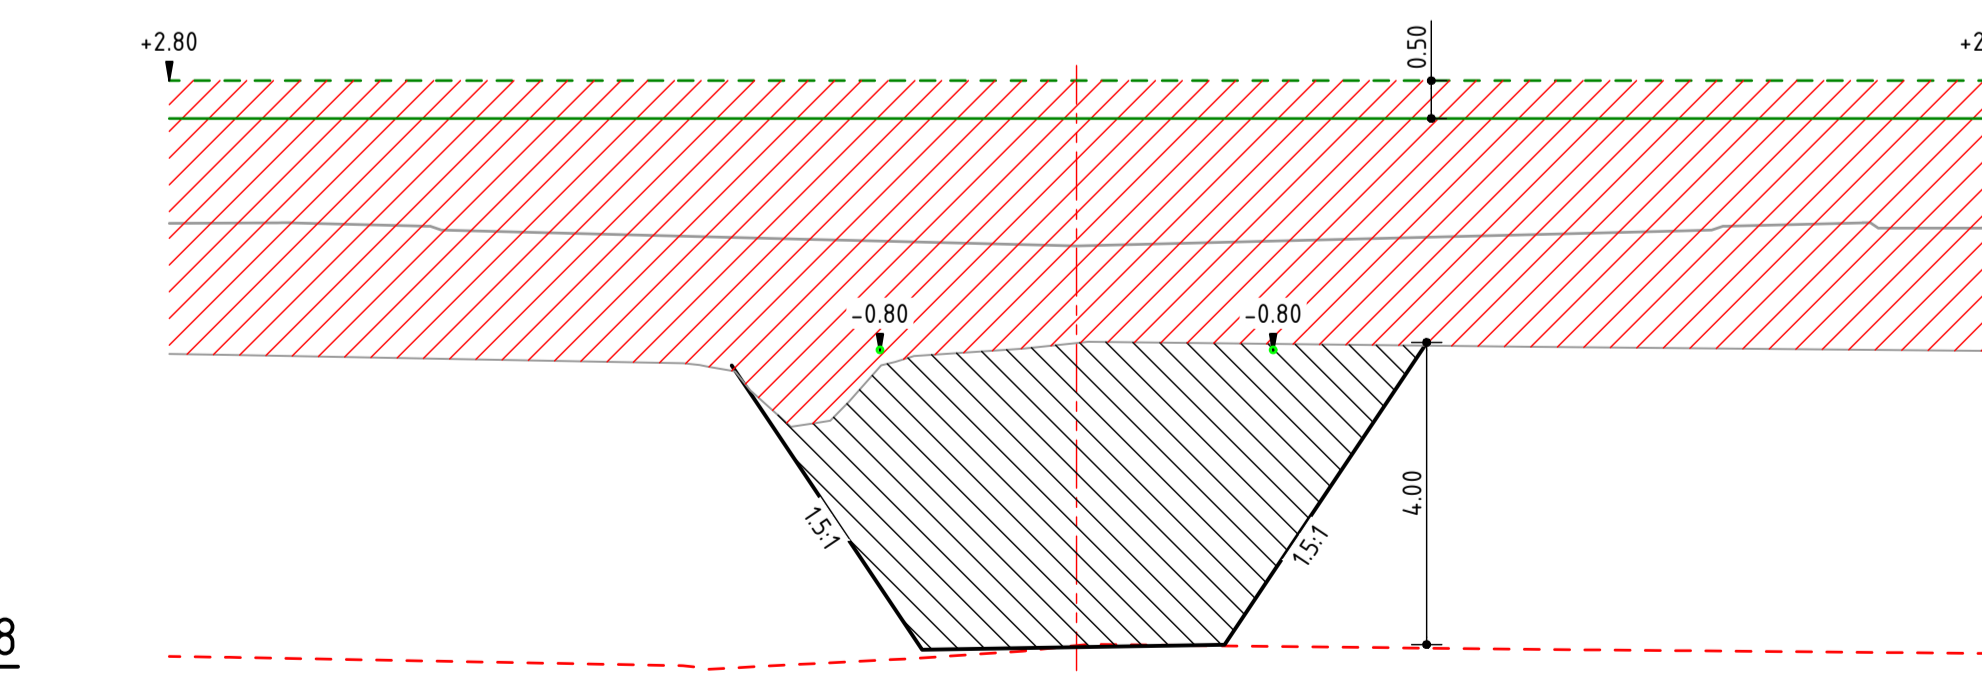


schaal 1:100

DWARSPROFIEL 12

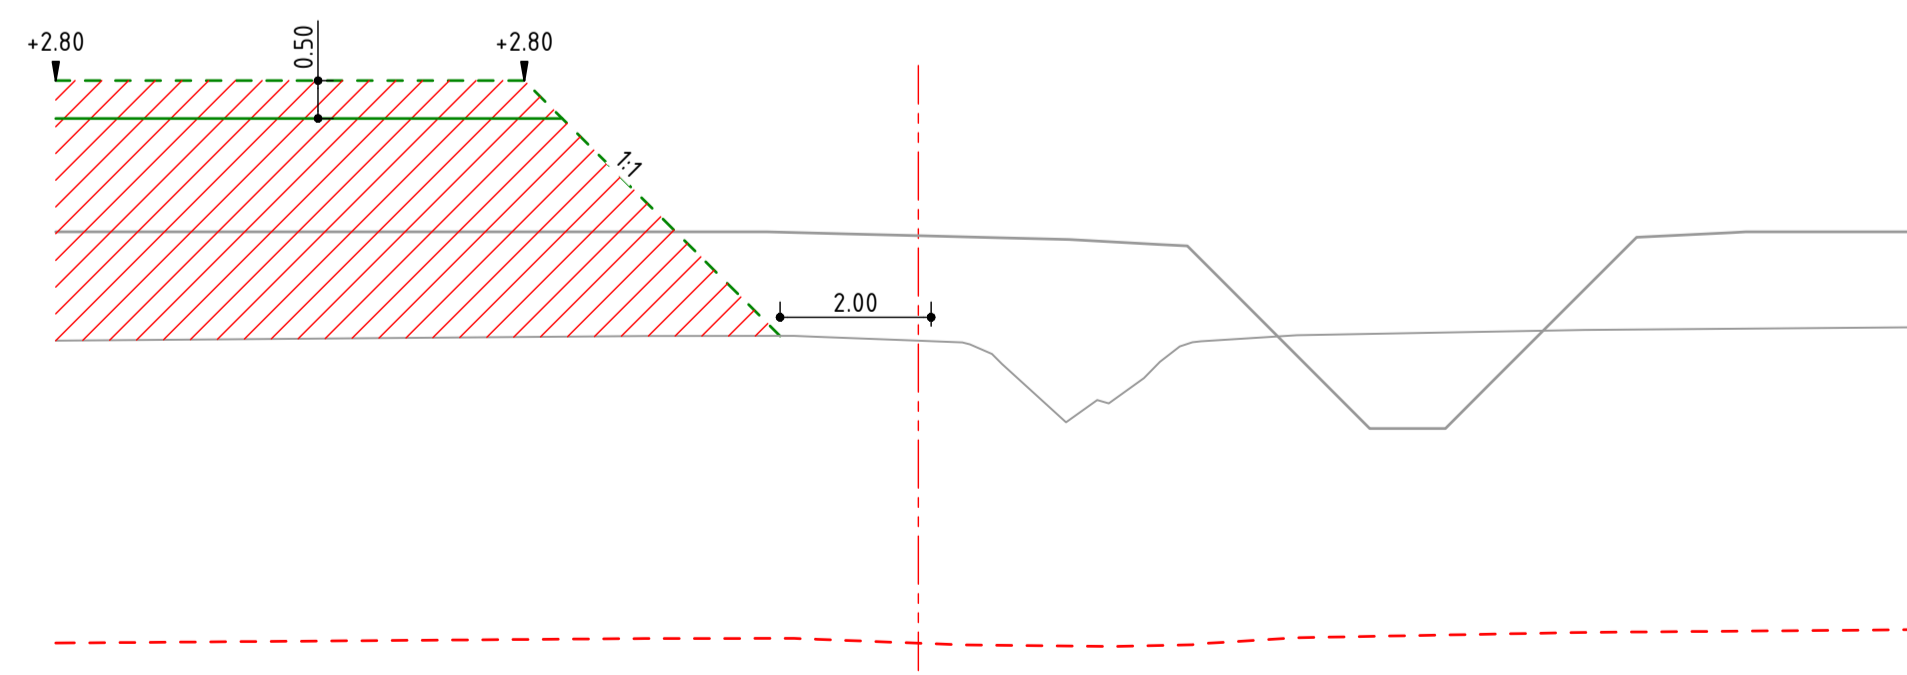

schaal 1:100

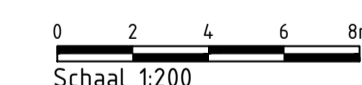

CONCEPT

Maten in meters, tenzij anders aangegeven  
 Maten in millimeters  
 Hoogtematen in meters t.o.v. N.A.P.

Operatie  
**Gemeente Zwartewaterland**  
 Project  
**Binnenveld**  
 Onderdeel  
**Voorbelasting dwarsprofielen**

Projectnummer	Tekeningnummer	Verie	Datum van uitgave	Ontwerpfase	Contractnummer
51023303	T004-L03	3	23-10-2025	DO	
Blk	Van	Schaal	Formaat	Kanitor	Get.
L03	3	1:200	A1-L (594x1260)	Zwolle	1A3I
					BRED
					BRED

www.sweco.nl  
 © Sweco Nederland B.V. Alle rechten voorbehouden



51023303-T004-L03-BEDRUF-01