
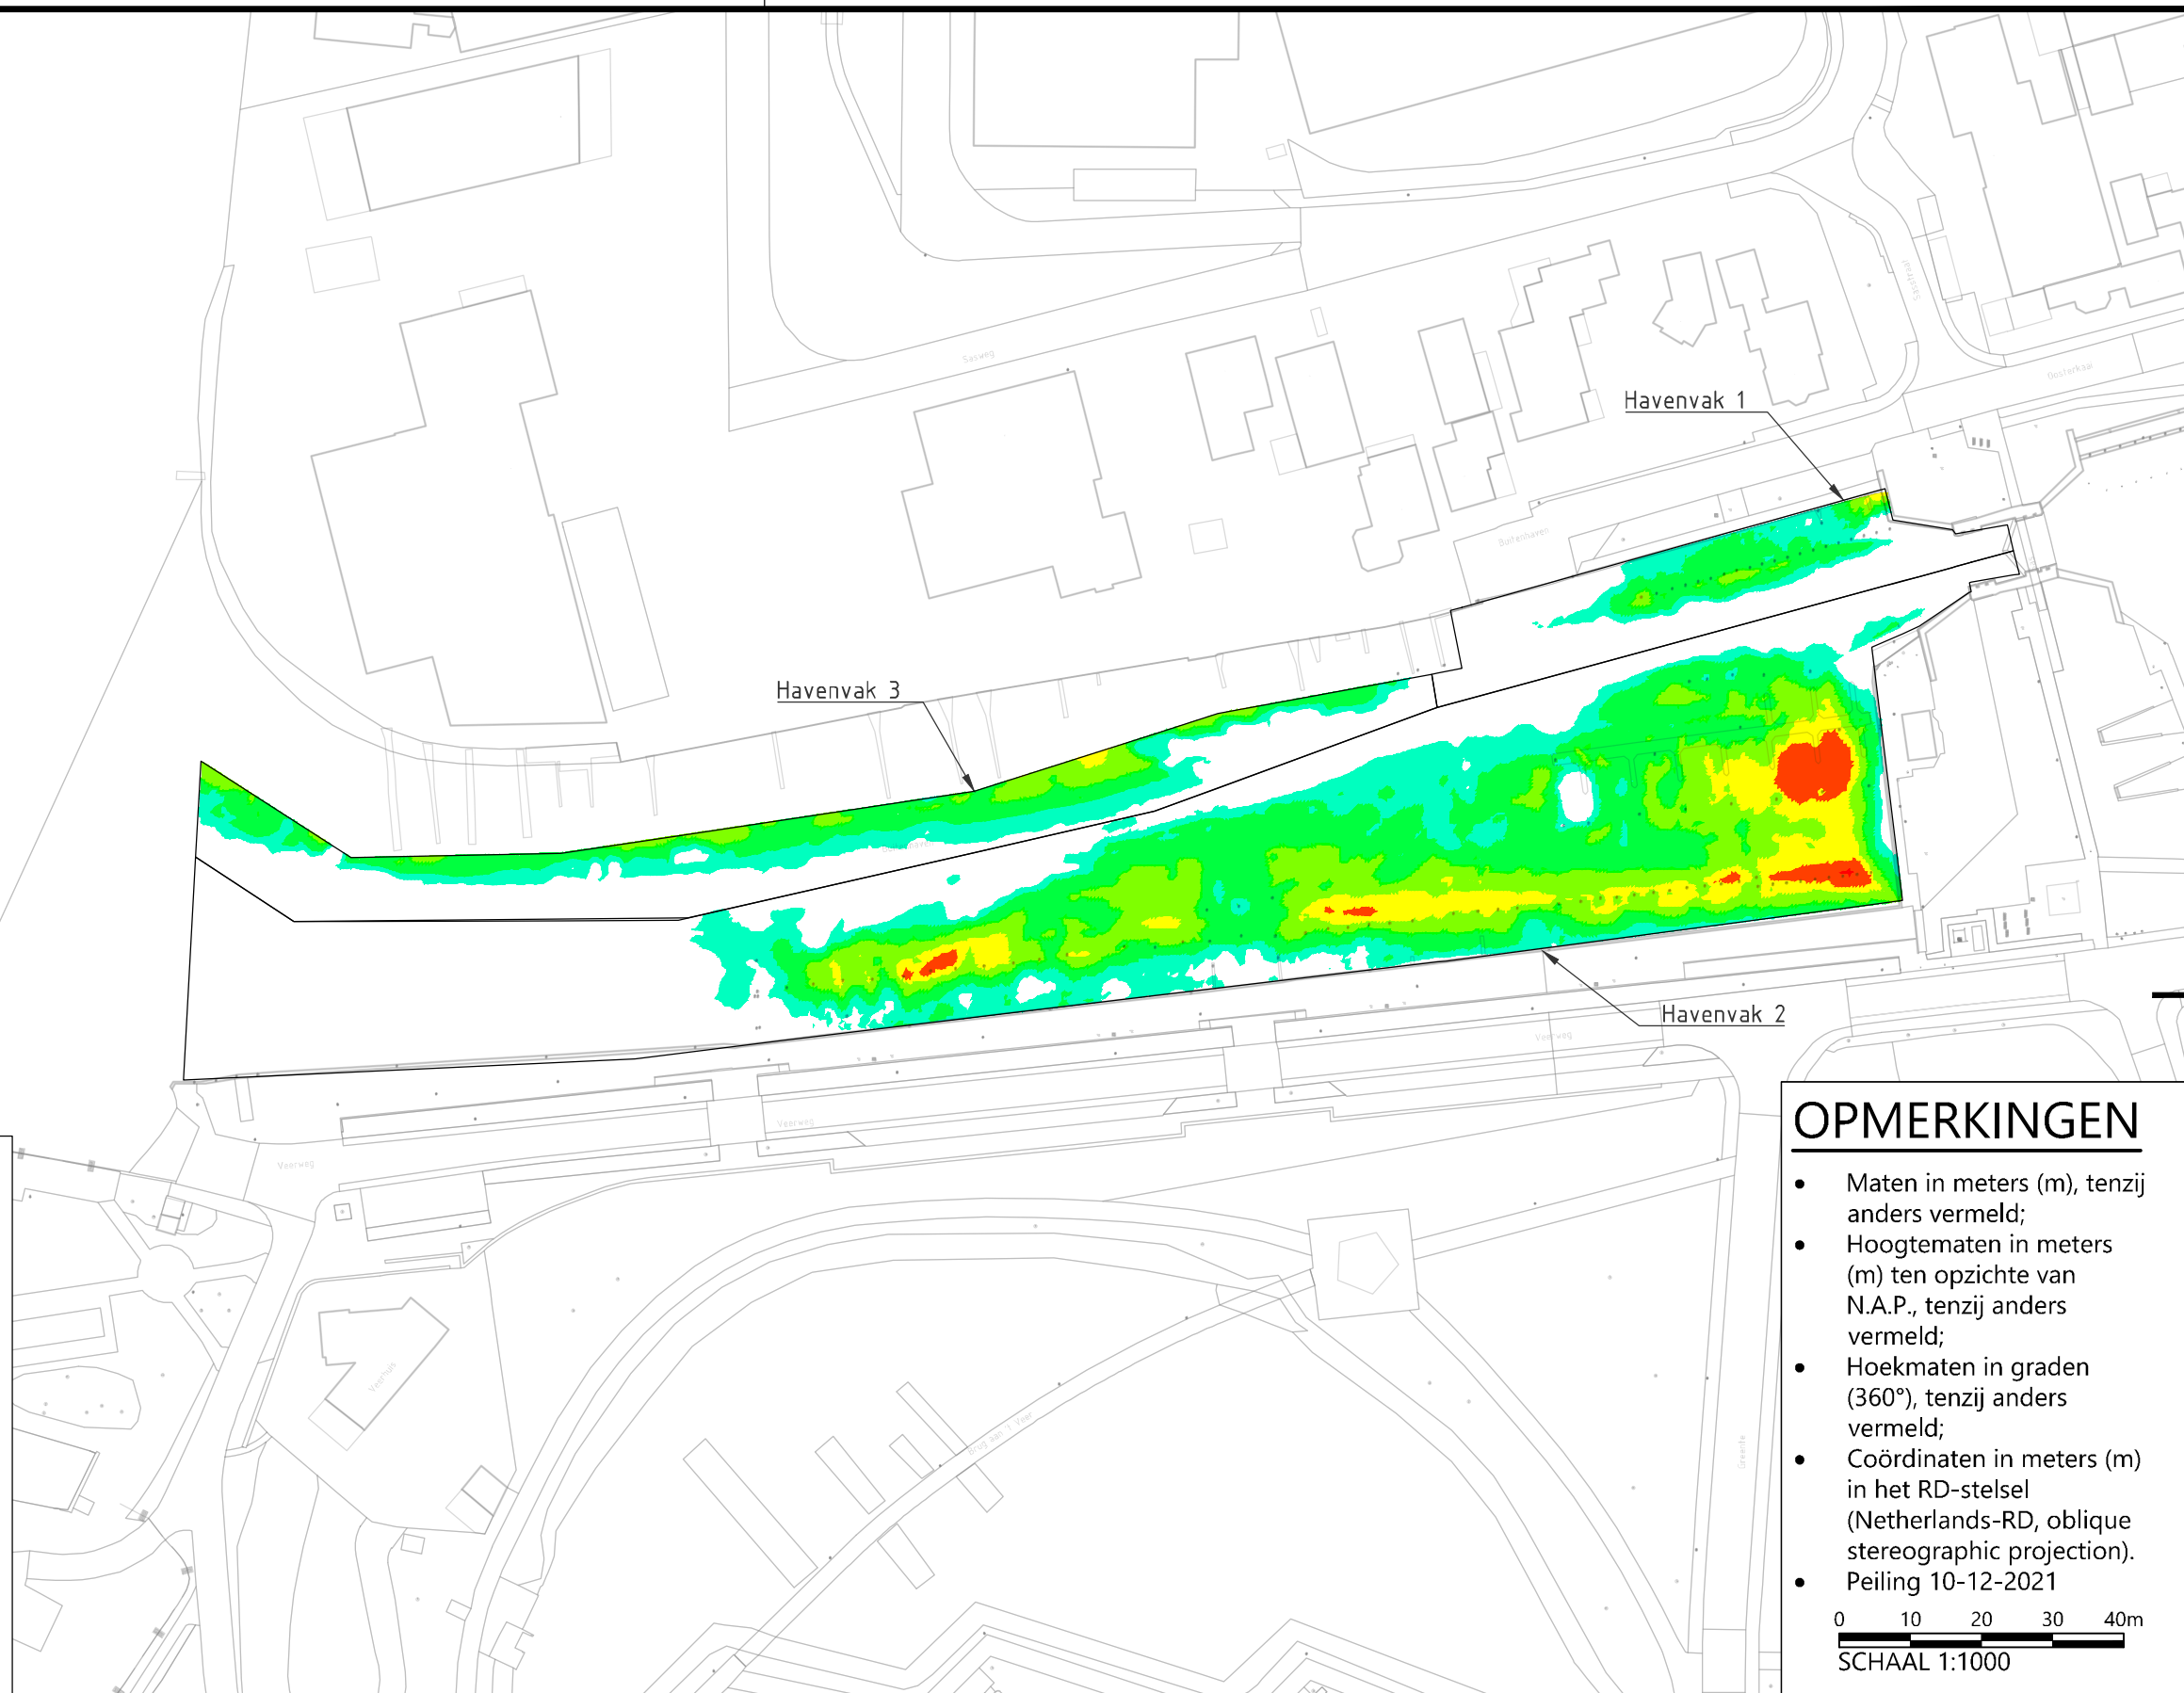


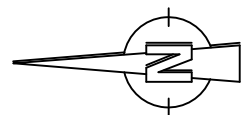

Legenda

Laagdiktes totale afgraving

Kleur	Min. diepte [m]	Max. diepte [m]
■	-1.20	-1.00
■	-1.00	-0.80
■	-0.80	-0.60
■	-0.60	-0.40
■	-0.40	-0.20
■	-0.20	0.00

OPMERKINGEN

- Maten in meters (m), tenzij anders vermeld;
- Hoogtematen in meters (m) ten opzichte van N.A.P., tenzij anders vermeld;
- Hoekmaten in graden (360°), tenzij anders vermeld;
- Coördinaten in meters (m) in het RD-stelsel (Netherlands-RD, oblique stereographic projection).
- Peiling 10-12-2021

0 10 20 30 40m
SCHAAL 1:1000

Witteveen **Bos**

Opdrachtgever
Gemeente Zwartewaterland
Project
Voorbereiding baggeren Buitenhaven Genemuiden
Onderdeel
**Te ontgraven havenvakken (laagdikte o.b.v.
peiling 10-12-2021 en ontgravingsmodel NAP -2.45)**

Status **Definitief**
Datum **25-09-2025**
Formaat **A3**
Schaal **1:1000**

Getekend **M. Kleinjan**
Gecontroleerd **T. Puister**
Goedgekeurd **E. Eijnhoven**
Projectcode **146961**
Tekeningnummer **4000**
Bladnummer **1/1**

Witteveen+Bos Raadgevende ingenieurs B.V. | Deventer
Leeuwenbrug 8 | Postbus 233 | 7400 AE Deventer | +31 (0)570 69 79 11 | www.witteveenbos.com | KvK 38020751