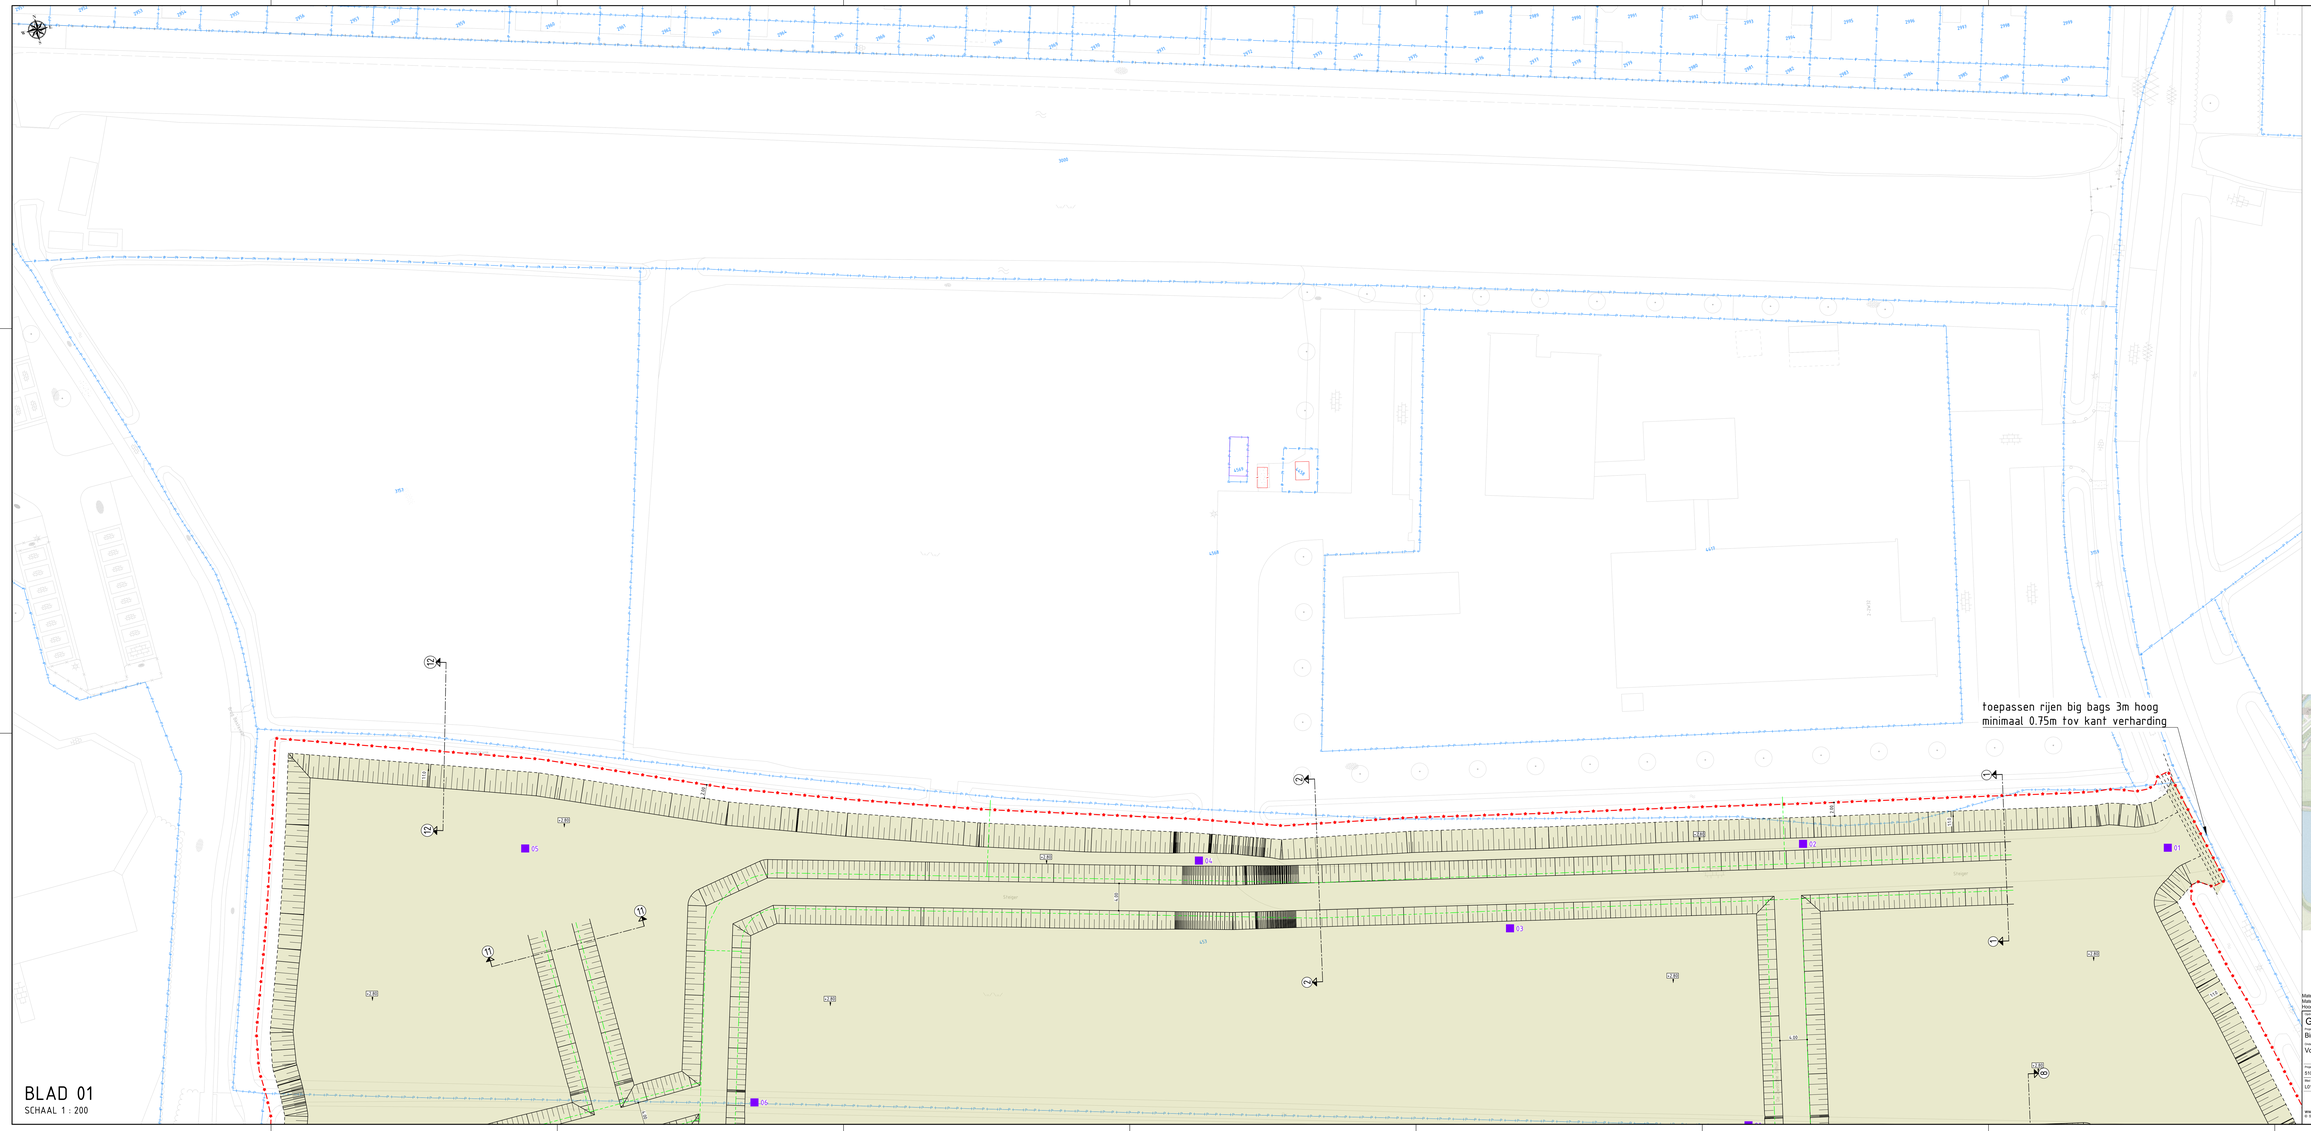

LEGENDA

- RGT
- gebouwen
- perceelsgrens
- verkgrens
- aanbrengen voorbelasting en afdekken met afdekmaaiag
- aanbrengen talud (kuivel of ophoging)
- 01 aanbrengen zakbaken
- aanbrengen drainage Ø125mm op -2.80 NAP

Maten in meters, tenzij anders aangegeven
Materialen in millimeters
Hoogtematen in meters t.o.v. N.A.P.

0 2 5 10 20m
1:200 1:100

CONCEPT

Gemeente Zwartewaterland

Binnenveld

Voorbelasting

Projectnummer	Tekeningnummer	Versie	Datum van uitgave	Ontwerpfase	Contractnummer		
51023303	T004-L01	1	23-10-2025	OO			
Blad	Van	Schaal	Formaat	Kantoor	Ont.	Tek.	Freq.
L01	3	1:200	A0-L (841x1189)	Zwolle	1A3I	BRED	BRED

www.sweco.nl
© Sweco Nederland B.V. - Alle rechten voorbehouden

SWECO