




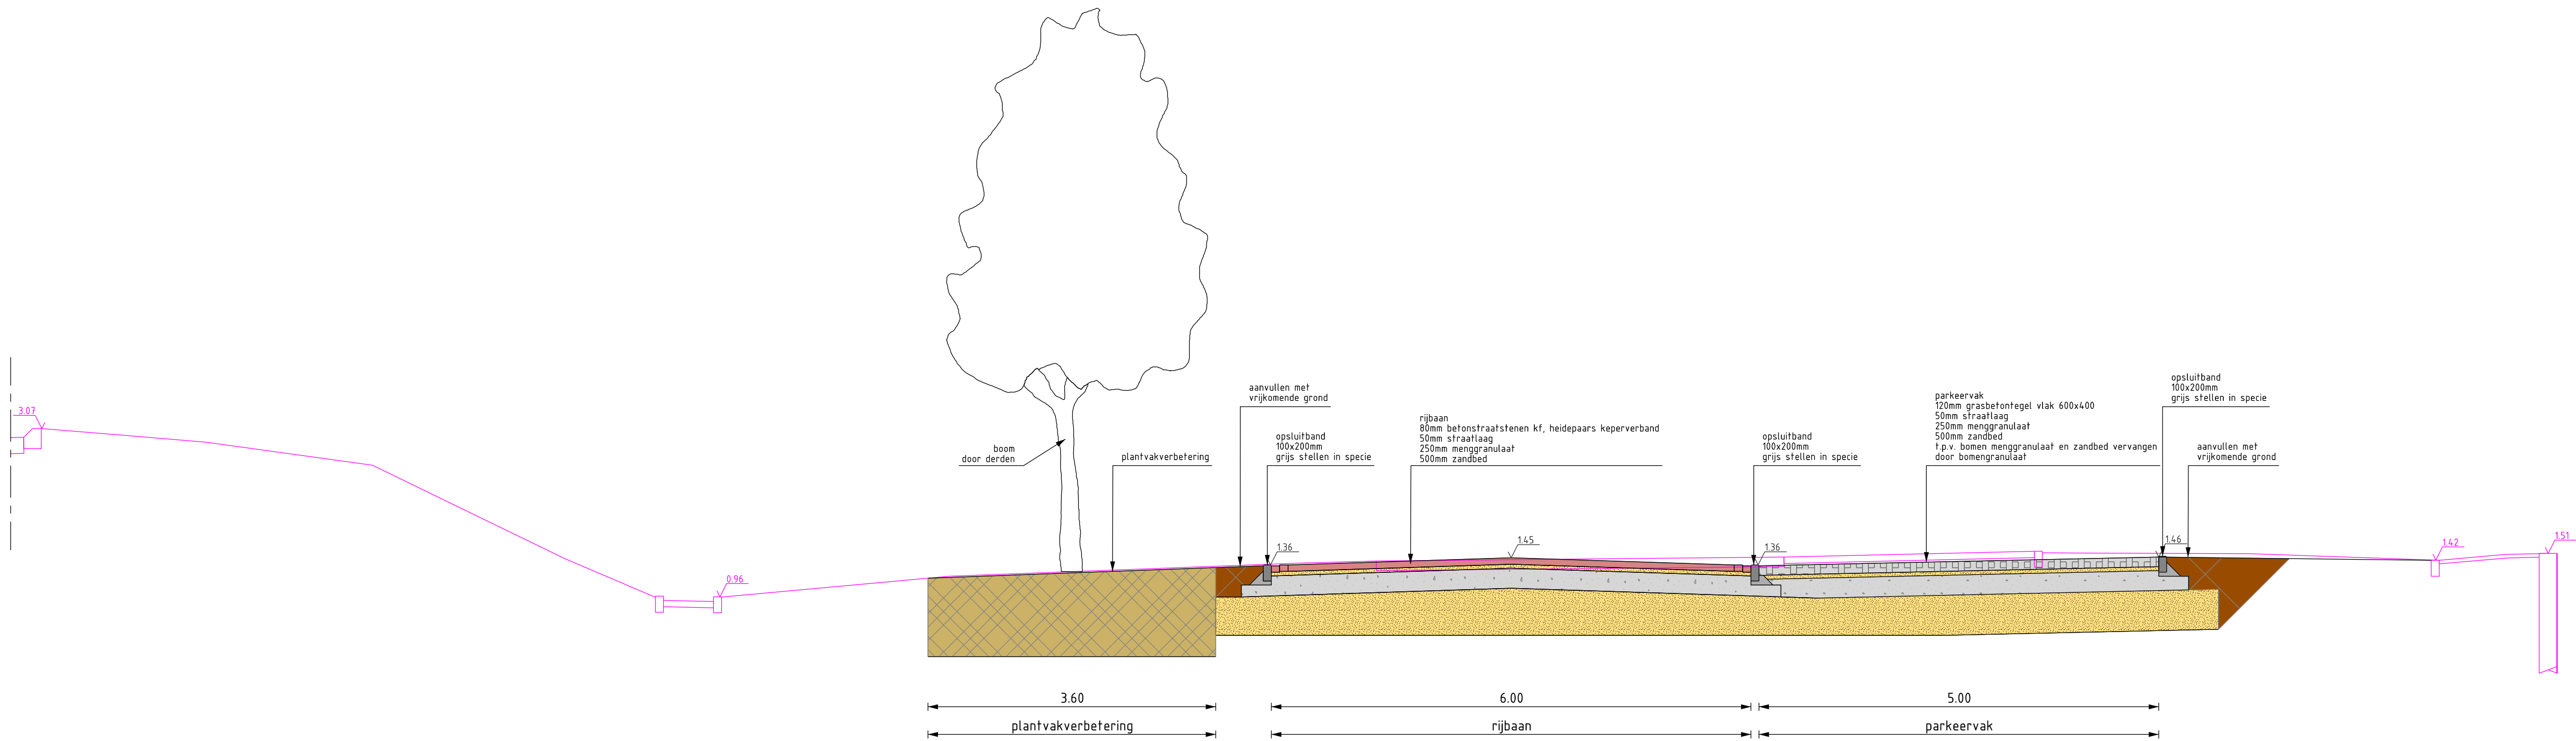

Dwarsprofiel A-A
schaal 1:50

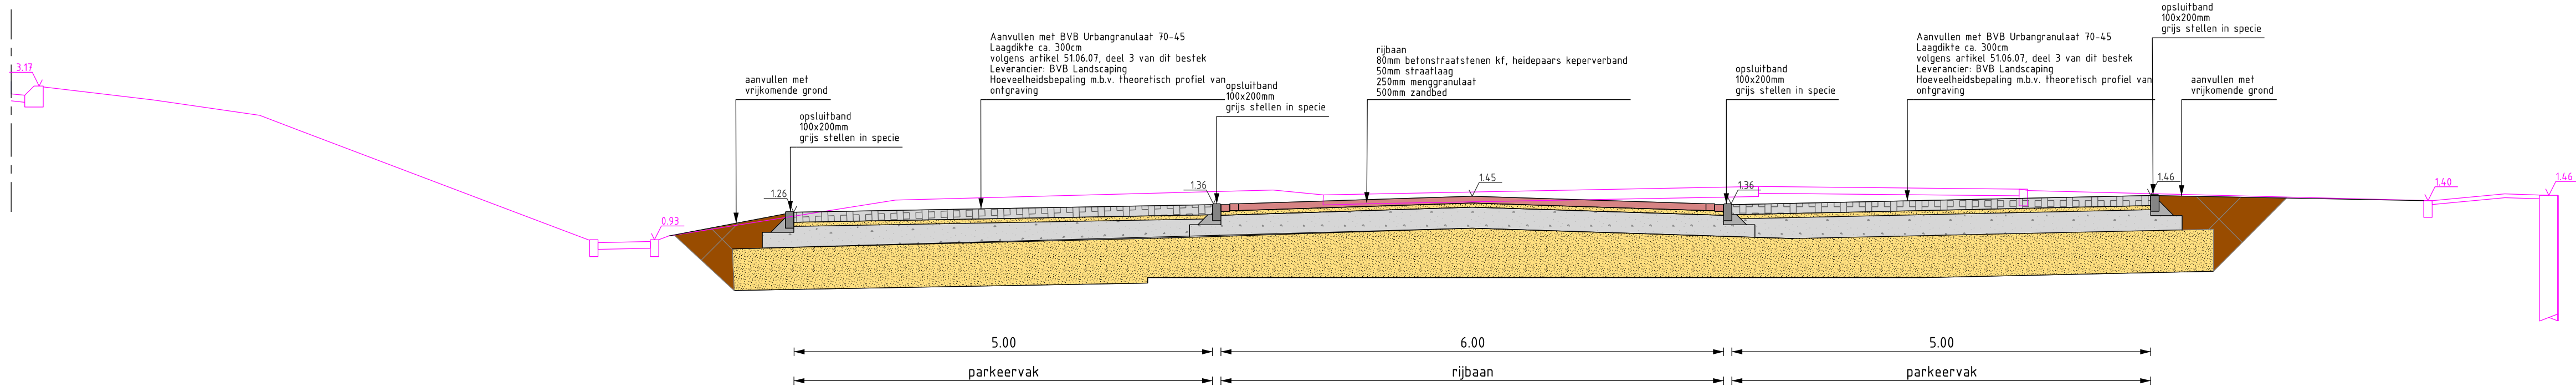


Dwarsprofiel B-B
schaal 1:50

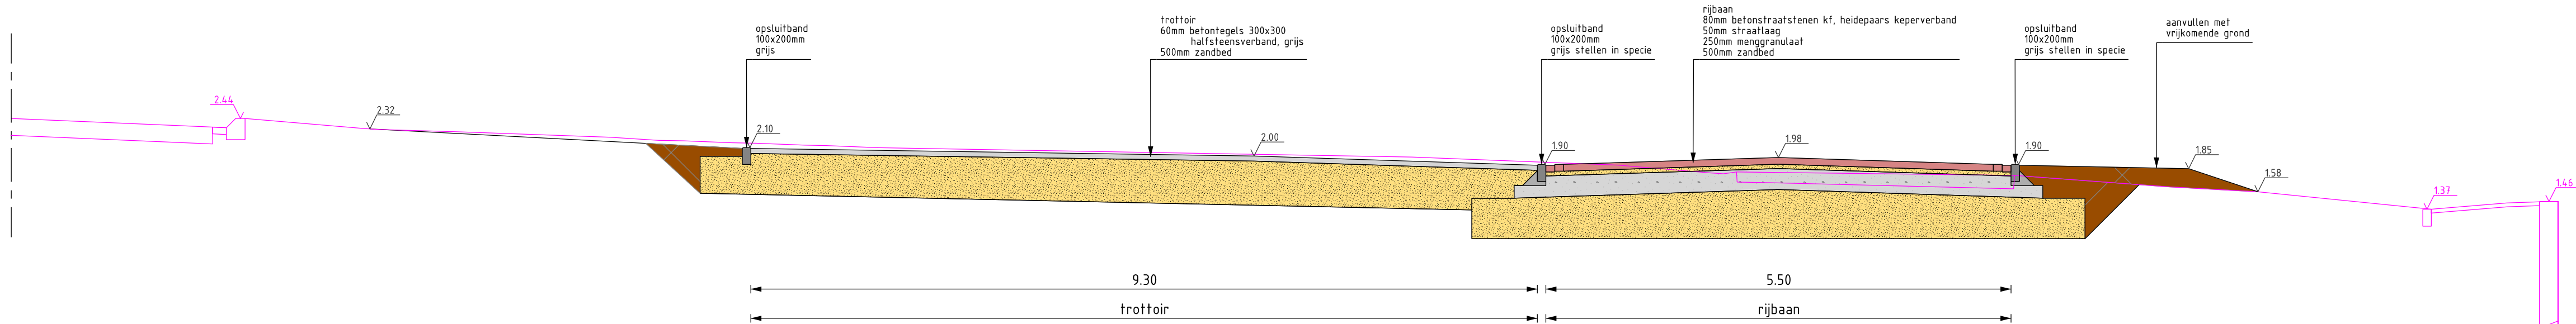

Dwarsprofiel C-C
schaal 1:50

Maten in meters, tenzij anders vermeld
Materiaalmaten in mm, tenzij anders vermeld
Palmaten in meters t.o.v. N.A.P., tenzij anders vermeld
Diameters in mm, tenzij anders vermeld

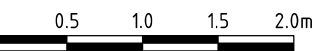

 Gemeente Zwartewaterland Postbus 23 8060 AA Hasselt T: 038 385 30 00 F: 038 385 30 05 info@zwartewaterland.nl www.zwartewaterland.nl		Gemeente Zwartewaterland Postbus 23 8060 AA Hasselt T: 038 385 30 00 F: 038 385 30 05 info@zwartewaterland.nl www.zwartewaterland.nl	
PROJECT Havendijk		EENHEID	Beheer
ONDERDEEL Dwarsprofielen		PROJECTLEIDER	A. de Boer
		PROJECTNUMMER	P130
		BLAD IN BLADEN	1 VAN 1
		STATUS	Definitief
		GEZIEN	
SCHAAL 1:50	DATUM 27-05-2026	GETEKEND zmpr	BESTEKNUMMER P130
BESTANDSNAAM P130 Havendijk.dgn		TEKENINGNUMMER N-DWP-01	FORMAAT A1