


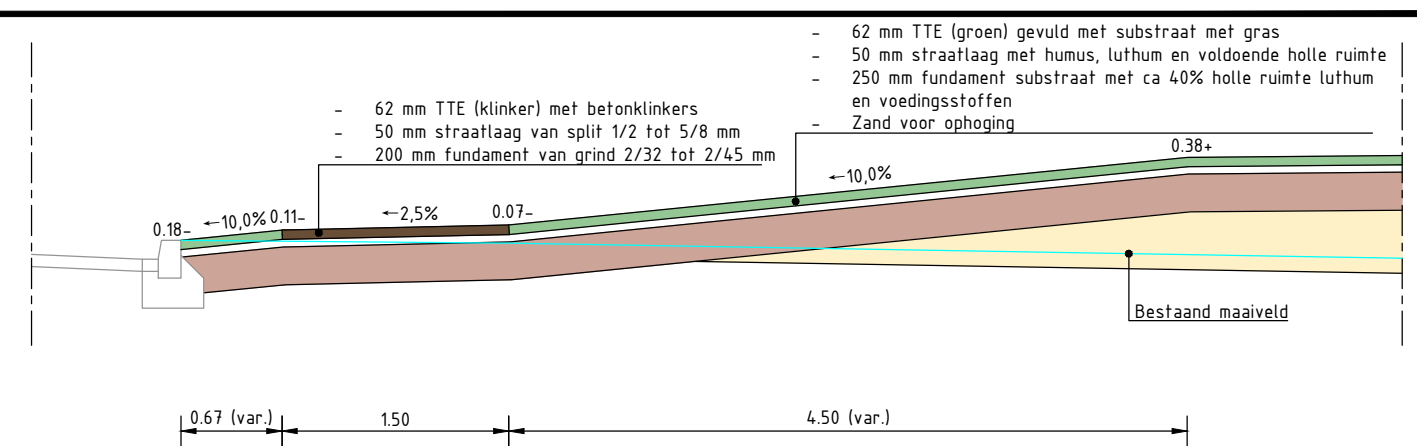


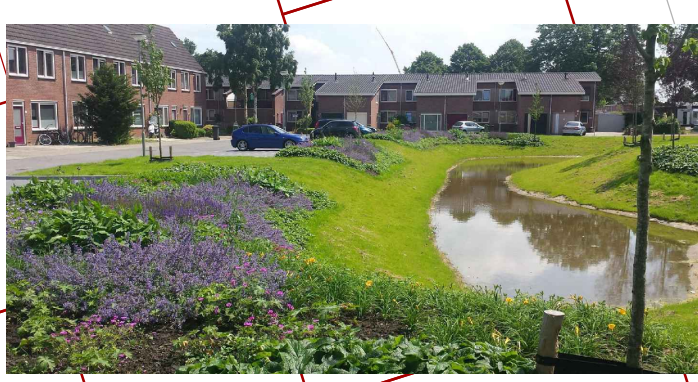

Dwarsprofiel A-A
Schaal 1:50

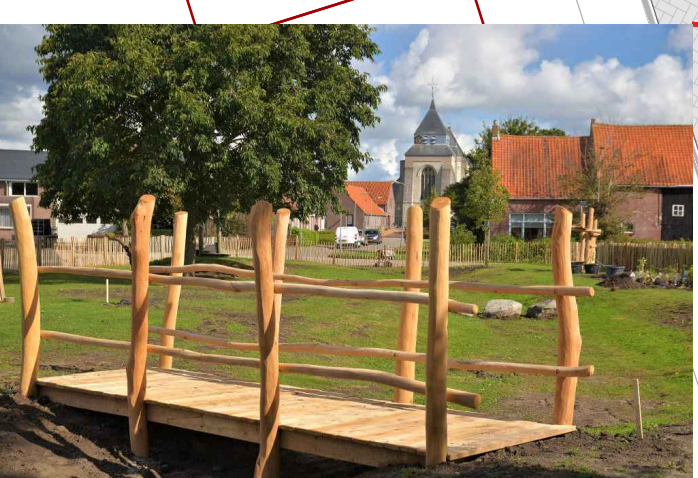

Overzicht
Schaal 1 : 200

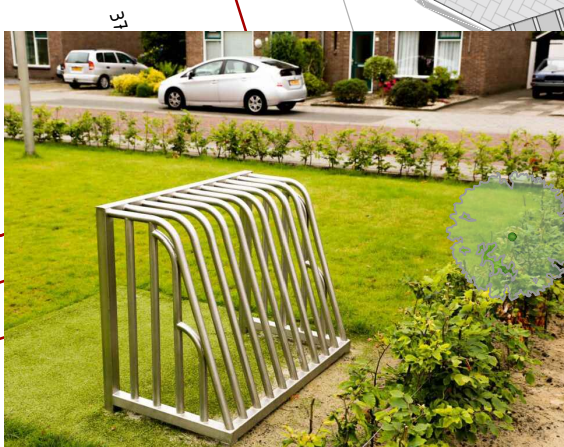

Legenda

Inrichtingsplan

- TTE groen / TTE klinker
- Wandelpad van halfverharding
- Jeu des boules
- Houtsnippers
- Beplanting / gazon

- Boomstam / kei
- Waterspeeltoestel / natuurlijke zifelementen
- Bestaande / nieuwe boom
- Verplaatsen bestaande boom
- Afwateringsrichting / lage schutting van wilgentakken

- Glijbaan / stammetjesklim / duikelrek / voetbaldoeltje
- Brug / touwbrug / bank / picknicktafel
- Bestaande lichtmast / wadi

- Overstorp met leiding / vwa put met leiding voor kermis, aansluiten op bestaand riool / elektriciteitskast / prullenbak

Nr	Datum	Wijziging	Getekend
A	-	-	-
B	-	-	-
C	-	-	-
D	-	-	-

Opdrachtgever	Gemeente Zwartewaterland
Projectomschrijving	Herinrichting plantsoen Berkenlaan Scherpontwerp openbare inrichting ontmoetingspark
Tekeningsoomschrijving	Bovengrondse situatie
Tekeningnummer	SLW231462111_TEK_402_SO

Blad	01	Aantal	01	Documenttype	TEKENING
Documentstatus	DEFINITIEF	Datum	25-09-2024	Formaat	A1
Getekend door	R. Lammers	Gecontroleerd door	T. Temminghoff	Besteknummer	N.v.t.

StadsLandWater is gevestigd in Apeldoorn - Geor - Lichtenvoorde
info@stadslandwater.nl
www.stadslandwater.nl

STAD LAND WATER
MANAGEMENT EN ADVIES

gemeente Zwartewaterland