



LEGENDA

Bestaande situatie

- ondergrond
- bestaande hoogte
- ligging
- lichtmast
- afvalpad
- verkeersbord
- putafdekking
- electrakast
- co-kast
- kolk
- brandaan
- planterbak
- boom

Algemeen


- verkleins
- kadastrale grens
- ontwerp hoogte
- maatvoering

Nieuwe situatie

- betonstraatstenen, keifmaat, koperverband, roodbruin
- betonstraatstenen, keifmaat, koperverband, grijs
- parkeerplaat+gruiftegels 30x30x48 met ontsluiting B55 KF halfsteensverband grijs
- betontegels, 30x30x40, kleur grijs
- betontegels, 30x30x40, kleur grijs
- betonstraatstenen, keifmaat, halfsteensverband (g. afdekking, grijs)
- trottoirband 10x10x250
- verloopband 10x10x250+55x250
- verloopband 5x10x250+15x15x250
- geleideland 5x10x250
- opsluitband 10x200
- opsluitband 80x200
- verlaagde band 15x250
- P&F band 10x22x250
- wegmat, L-vorm, betonstraatstenen, keifmaat
- gluifwepel-afsluiter, sterkte hoogte verschil R, conform artikel 84
- dimonthagpad
- verplaatst lichtmast
- plantvak, aanplant dennen
- nieuwe boom, aanplant dennen

Riool

- putafdekking
- trottoirput
- straatput

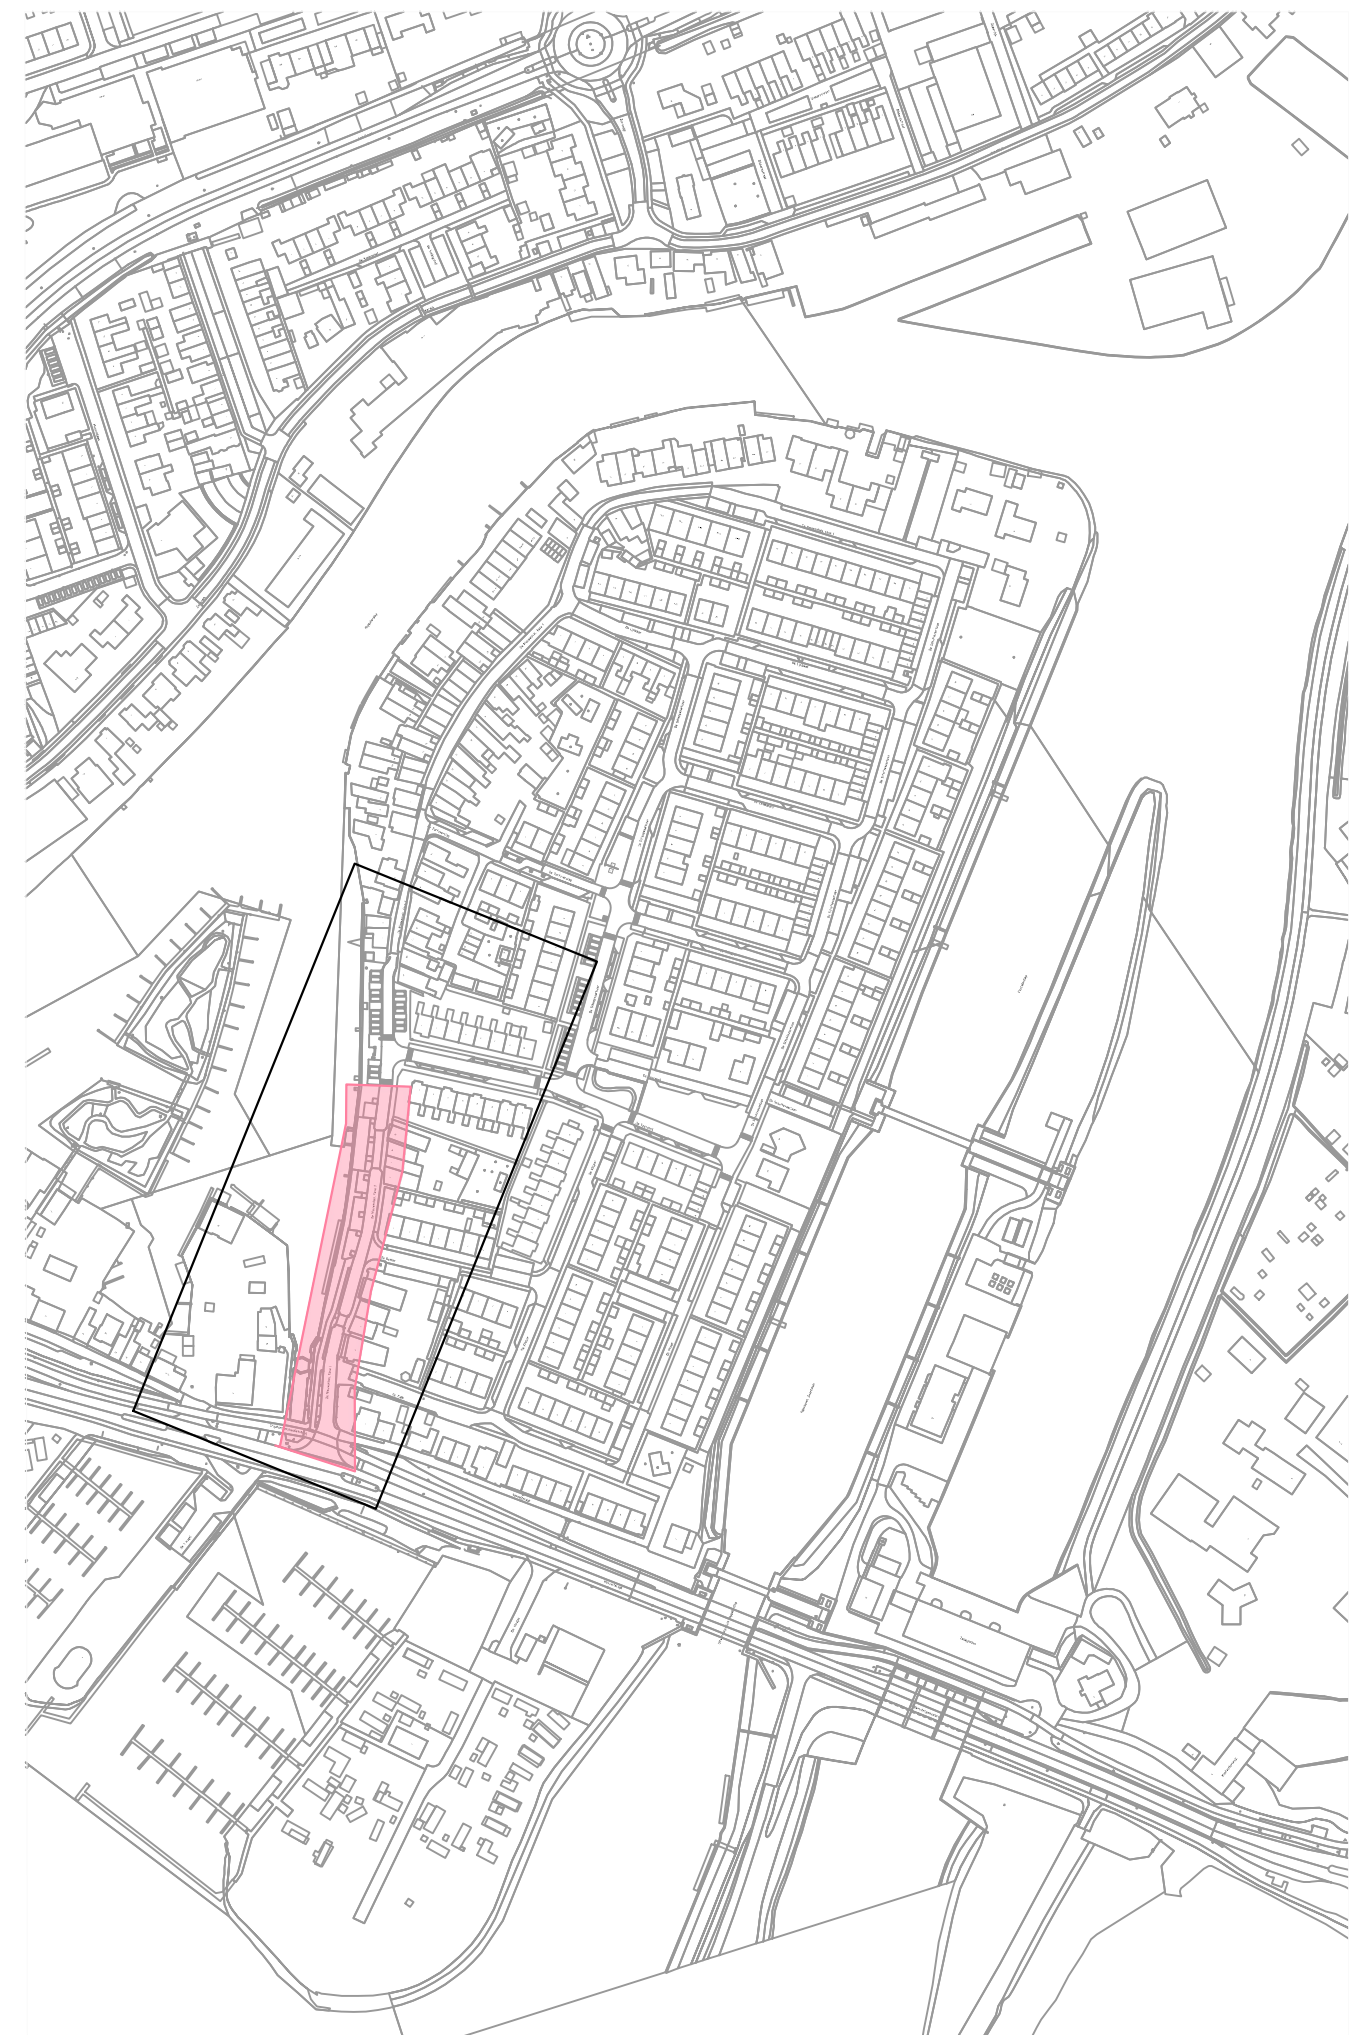

De bestaande situatie is ingetekend op: 14-09-2022
Maten in m, materiaalmaten in mm, polikanten in m t.o.v. N.A.P., diameters in mm, tenzij anders vermeld.

gemeente Zwartewaterland
Genemuiden • Hasselt • Zwartsluis

Gemeente Zwartewaterland
Postbus 23
8060 AA Hasselt
T: 038 385 30 00
F: 038 385 30 05
info@zwartewaterland.nl
www.zwartewaterland.nl

PROJECT	Nieuwestluis, NS	EENHEID	Beheer
PROJECTLEIDER	B. Roefen	PROJECTNUMMER	P122
BLAD IN BLADEN	1 VAN 1	STATUS	Concept
GEZIEEN	B. Roefen	BESTEKNUMMER	P122-F1
SCHAAL	1:250	DATUM	27-05-2025
BESTANDSNAAM	P122-NS-44	GETEKEND	zmp
FORMAAT	A0		