




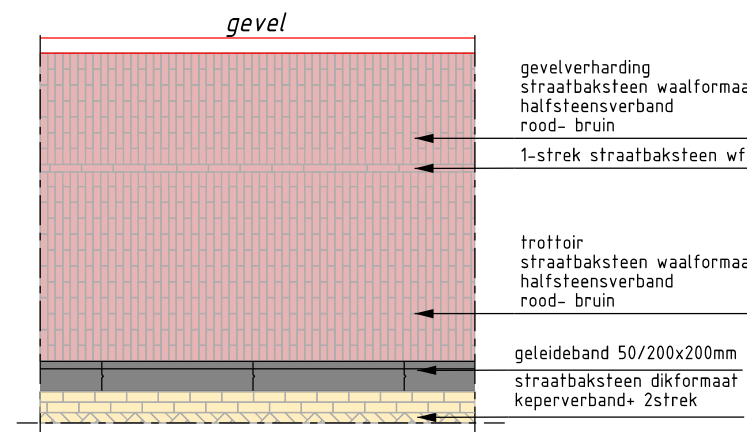


Detail 06:
gevelverharding met strek
schaal 1:50

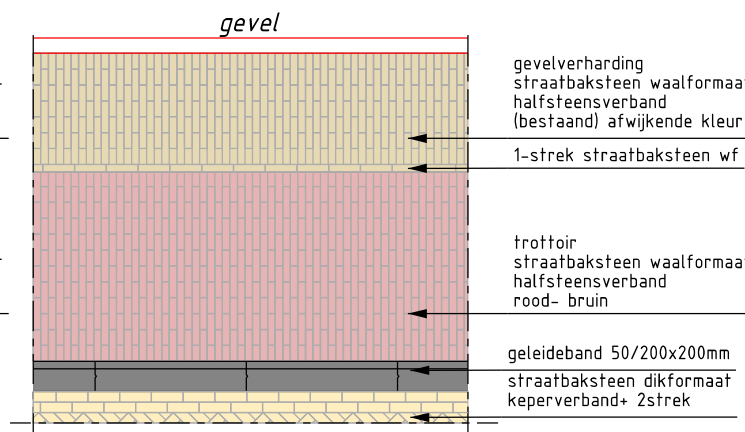

Detail 07:
gevelverharding met strek afwijkende kleur
schaal 1:50

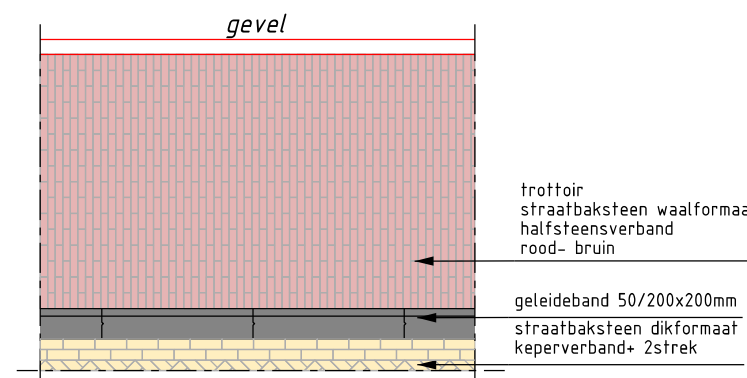

Detail 08:
gevelverharding openbaar tot aan gevel
schaal 1:50

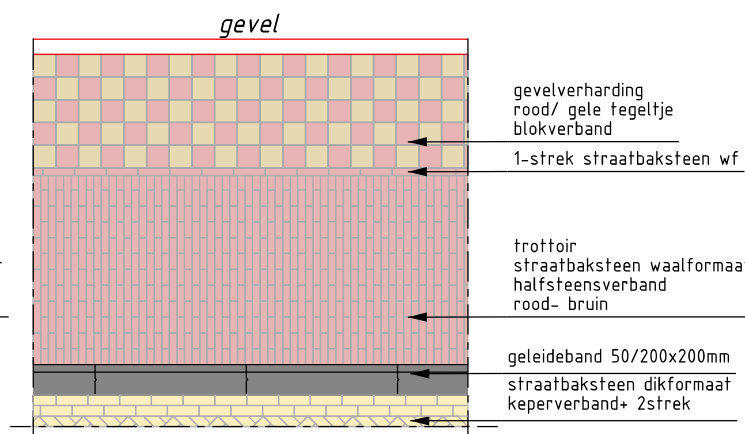

Detail 09:
gevelverharding, authentiek
schaal 1:50