


maatwerk:
 - rond gestrate helling.
 - hellingpercentage dient te voldoen aan de ASVV 2012.
 - maatvoering n.t.b. in het werk

Kelder weer toegankelijk maken (door derden):
 - realisatie trap
 - aanbrengen hekwerk, vergelijkbaar bij nummer 10

Legenda

Bestaand	Nieuw
bestaande situatie	rijbaan sbs df, geel keperverband
bestaande hoogte c.q. vloerpeil	fietsparkeren sbs wf, rood-bruin elleboogverband
trottoirband 180/200x250	parkeerplaats sbs df, geel elleboogverband
goot	scheiding rijbaan-trottoir sbs df, geel 3-strek
boom	trottoir sbs wf, rood-bruin halfsteensverband
inspectieput	authentieke gevelbestrating rood-/ gele tegeltjes
elektrakast	(authentiek) gevelverharding gebakken WF, kleur/soort divers
straat- c.q. trottoirkolk	gevelverharding conform detail 06
afvalbak	plateau BSS kf, geel keperverband
lichtmast cq grondspot	drempeloprit, 30km/h h=80mm
paal	trottoirband 130/150x250 grijs
verkeersbord	geleideband 50/200x200 hardsteen
zitbank	opsluitband 200x200 hardsteen
	opsluitband 100x200 hardsteen
	plateauband 120/400x180mm hardsteen
Hergebruik	verloopband
brievenbus hergebruik	gazon
verplaatsen lichtmast hergebruik	plantvakverbetering locatie boom middels piket
betonpaal hergebruik (cq met sierhekwerk)	beplatingsvak (door derden)
Laadpaal hergebruik	boom (door derden)
op hoogte brengen putdeksel	bank
op hoogte brengen straatpot	fietsnietje
veldkei herplaatsen	straat- cq trottoirkolk
op hoogte brengen peilbuis	symbooltegels 500x500 haaieland cq lussentegel
2.26+	ontwerphoogte

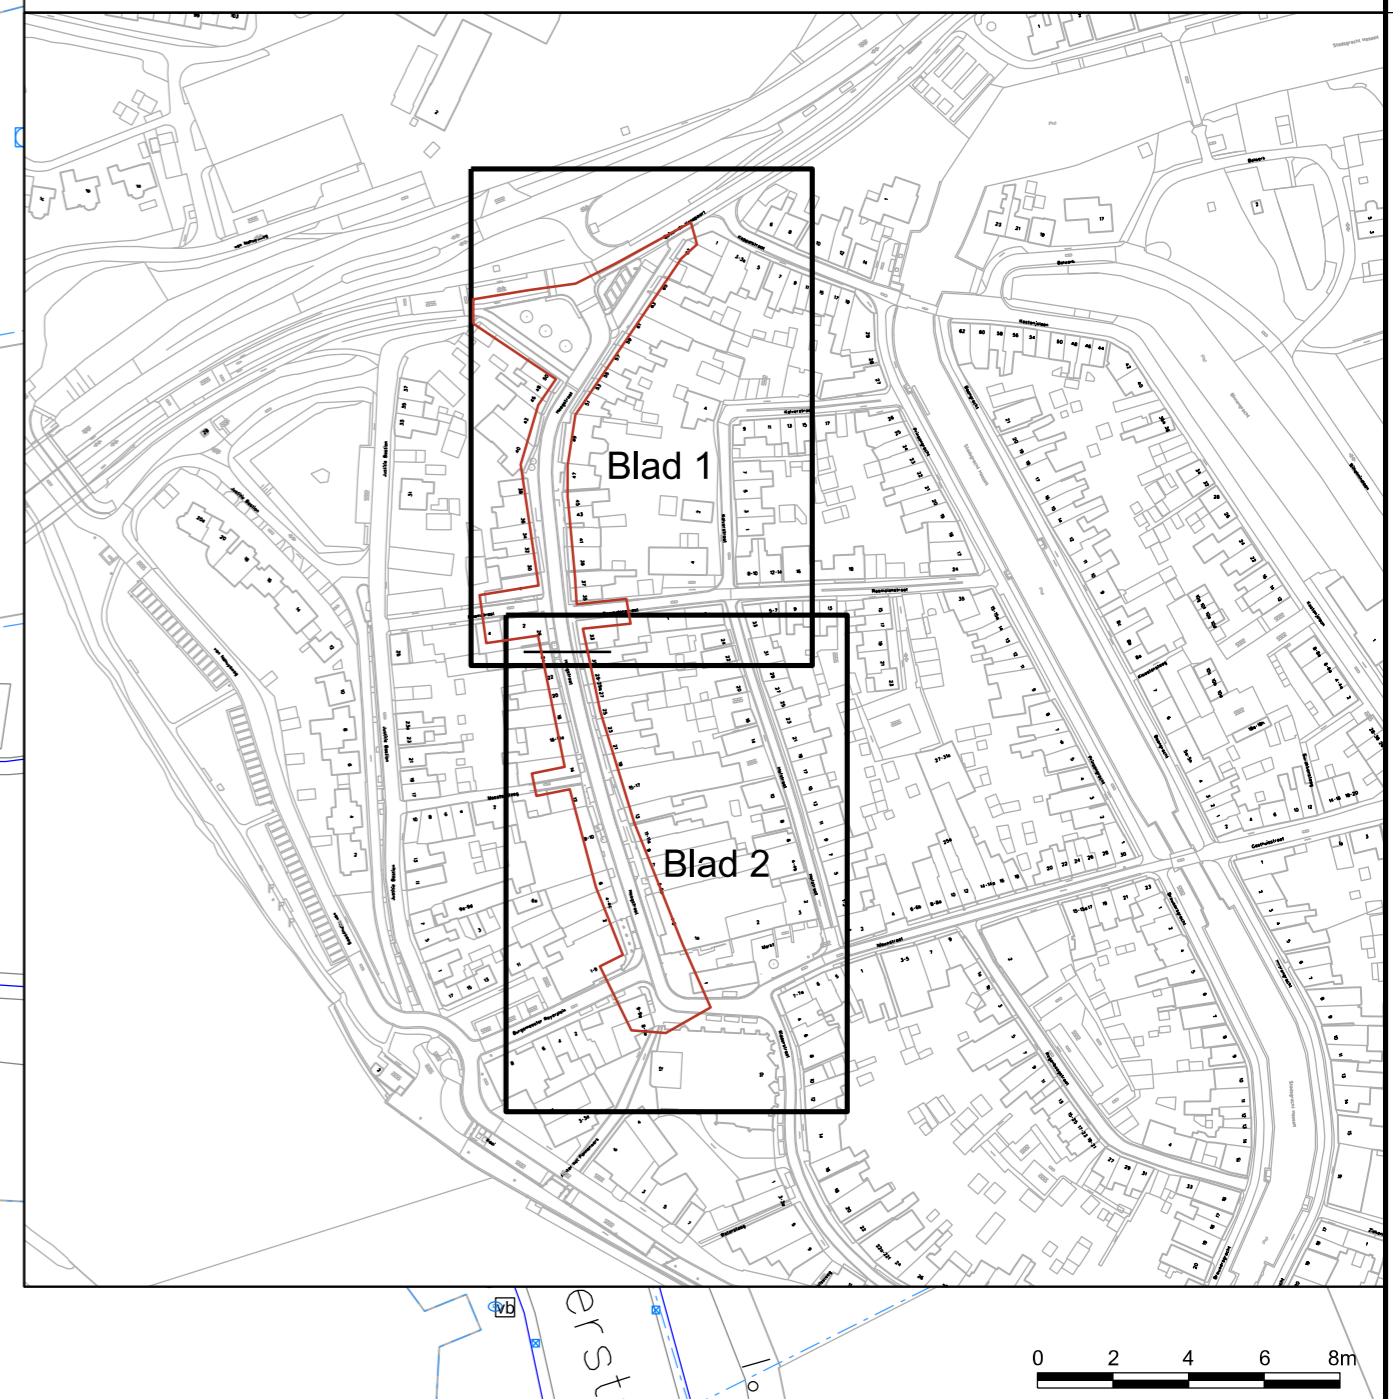

gemeente
Zwartewaterland
Genemuiden • Hasselt • Zwartsluis

Gemeente Zwartewaterland
Postbus 23
8060 AA Hasselt
T: 038 385 30 00
F: 038 385 30 05
info@zwartewaterland.nl
www.zwartewaterland.nl

PROJECT Herinrichting Hoogstraat		EENHEID: Beheer PROJECTLEIDER: A. de Boer PROJECTNUMMER: P143 BLAD IN BLADEN: 2 VAN 2 STATUS: Definitief GEZIEEN: - BESTEKNUMMER: P143 TEKENINGNUMMER: N-SIT-02
ONDERDEEL Nieuwe situatie Blad 2	SCHAAL: 1:200 DATUM: 19-02-2026 GETEKEND: zmpr	FORMAAT: A1 841X594

BESTANDSNAAM: P143 Herinrichting Hoogstraat.dgn