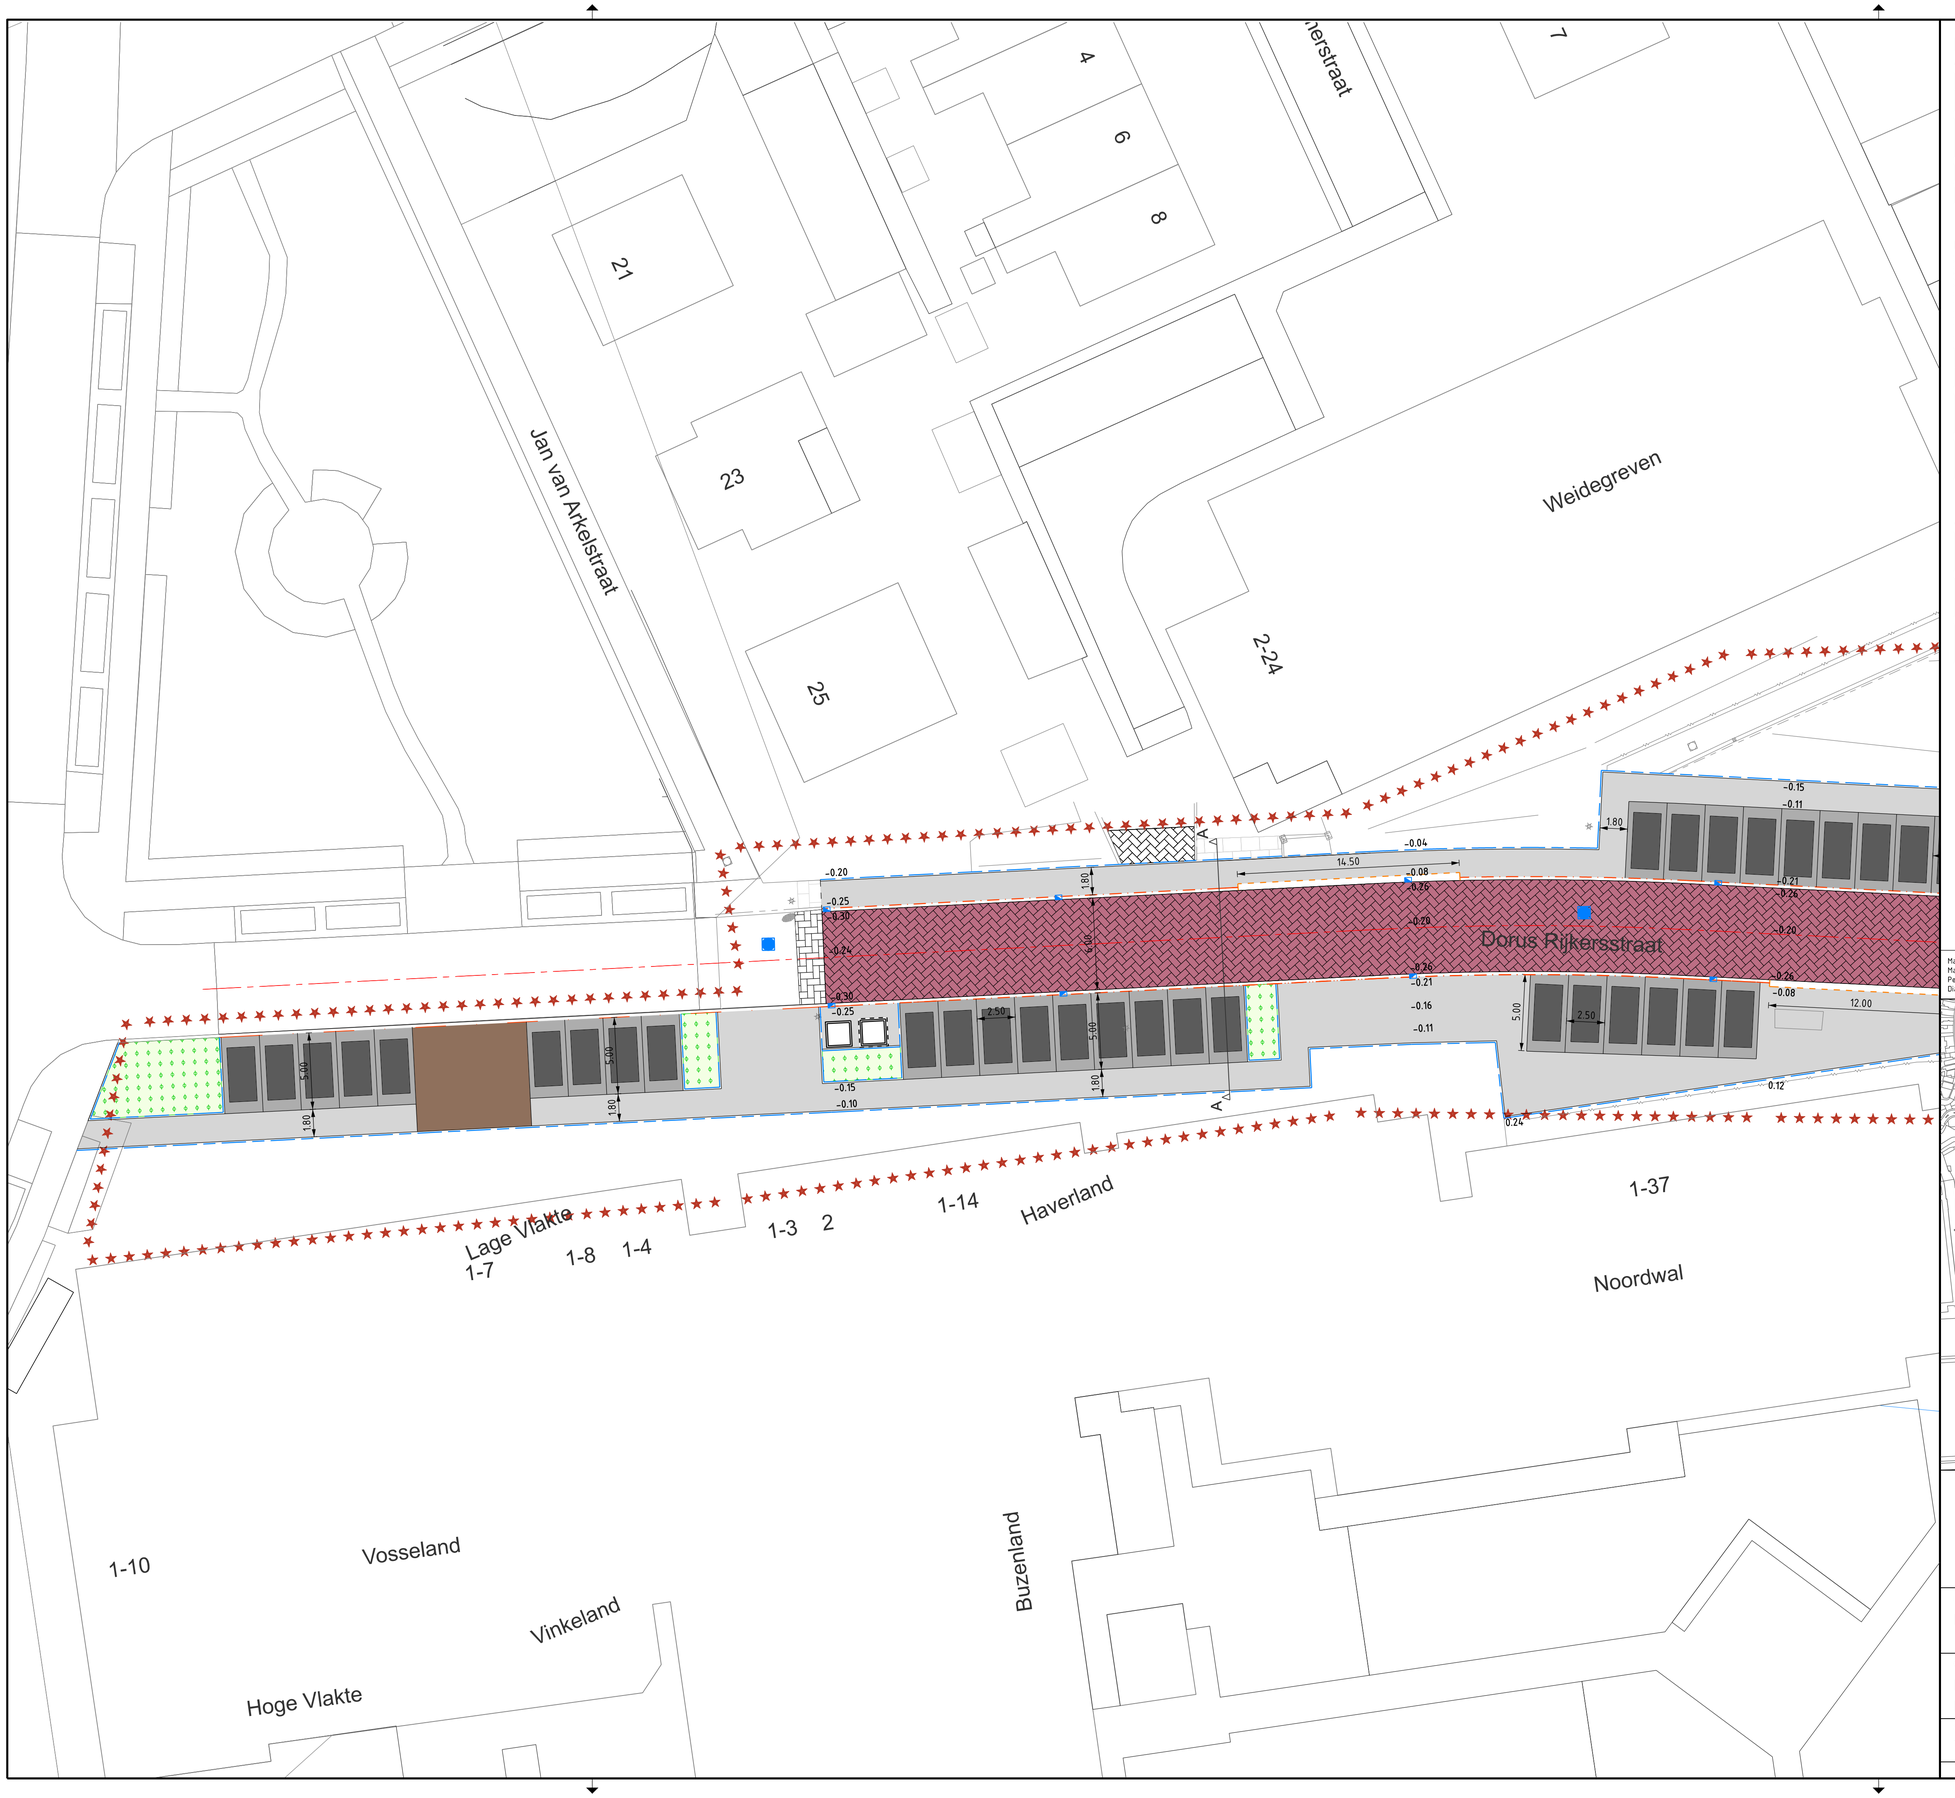


Legenda

Algemeen

- Projectgrens
- 1.02 — Hoogten
- 6,75 — Maatvoering

Bestaande situatie

- Herstraten straatbakstenen
- Herstraten betonstraatstenen
- Herstraten betontegels
- Verplaatsen boom
- Verplaatsen lichtmast


Afwatering

- Putdeksel
- Trottoirkolk
- Bestaande putdeksel vervangen/op hoogte brengen

Nieuwe situatie

- Betonstraatstenen keiformaat, keperverband heidepaars
- Betonstraatstenen keiformaat, keperverband geel
- Betontegels 300x300x60mm, halfsteensverband grijs
- Parkeerplaats volgens bestratingsdetail 6
- Geleideband, grijs 50/200x200mm
- Trottoirband 130/150x250mm
- Opsluitband 100x200mm
- Verlaagde band 200x200mm
- Busperronband (hergebruik)
- Drempeloprit, zie detail 6 30km/h h=80mm, lengte 1,79m
- Verloopband vb1: 50/200x250mm -> 200x200mm vb2: 130/150x250mm -> 200x200mm
- Heesters, door derden

Maten in meters, tenzij anders vermeld
Materiaalmaten in mm, tenzij anders vermeld
Peilmaten in meters t.o.v. N.A.P., tenzij anders vermeld
Diameters in mm, tenzij anders vermeld

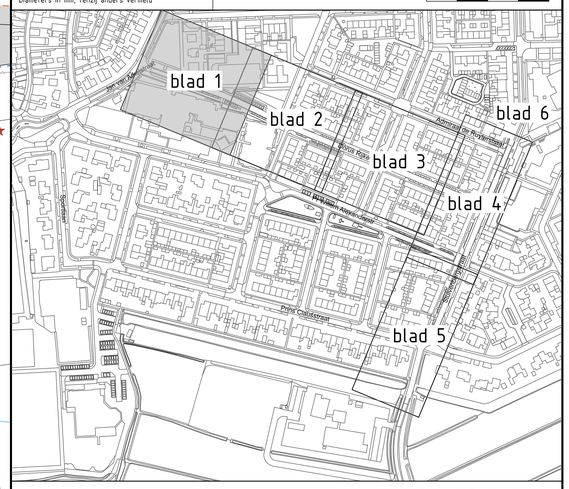

gemeente Zwartewaterland
Genemuiden • Hasselt • Zwartsluis

Gemeente Zwartewaterland
Postbus 23
8060 AA Hasselt
T: 038 385 30 00
F: 038 385 30 05
info@zwartewaterland.nl
www.zwartewaterland.nl

PROJECT	Dorus Rijkerstraat en Stuivenbergstraat
ONDERDEEL	Nieuwe situatie Blad 1
SCHAAL	1:200
DATUM	11-11-2026
GETEKEND	zmpr
EENHEID	Beheer
PROJECTLEIDER	B. Roeten
PROJECTNUMMER	P131
BLAD IN BLADEN	1 VAN 5
STATUS	Concept
GEZIEN	-
BESTEKNUMMER	P131
TEKENINGNUMMER	N-SIT-01
BESTANDSNAAM	P131-Dorus Rijkerstraat GNM - nieuwe situatie.dgn
FORMAAT	A1
PATH	L:\Projecten beheer\P-Projecten\131-Dorus Rijkerstraat en Stuivenbergstraat GNM\3-Tekeningen\Bestektekeningen