
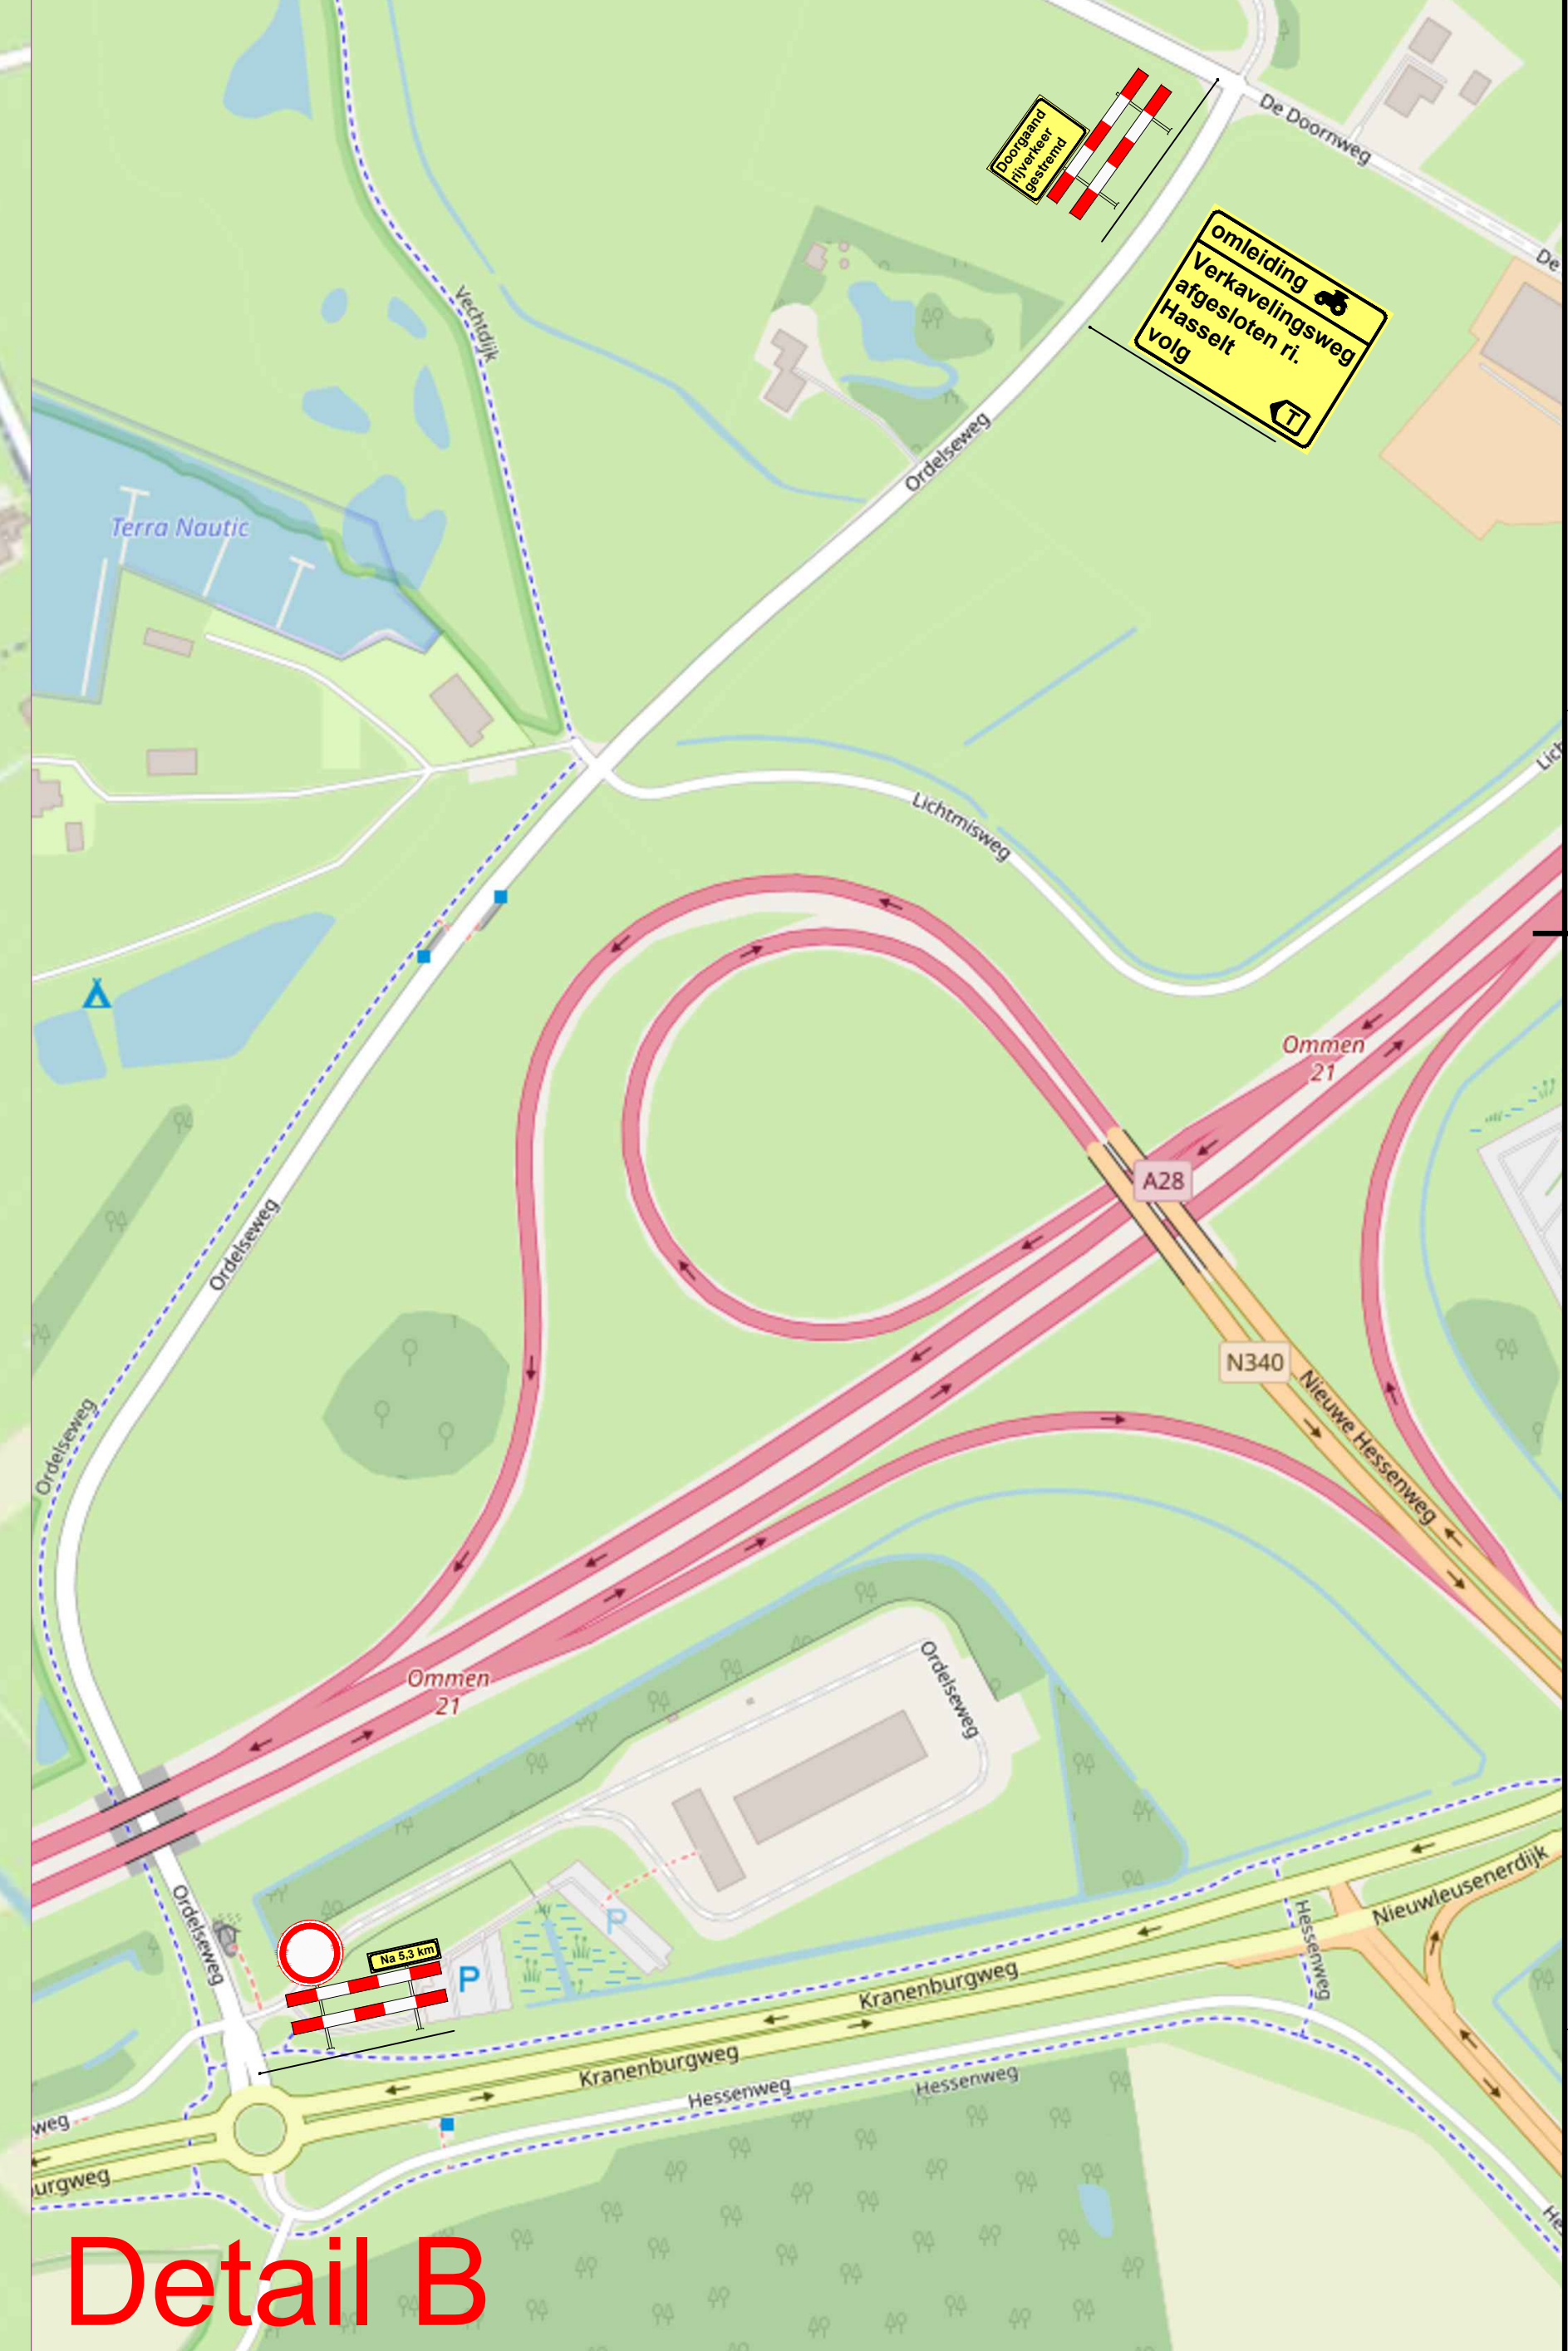
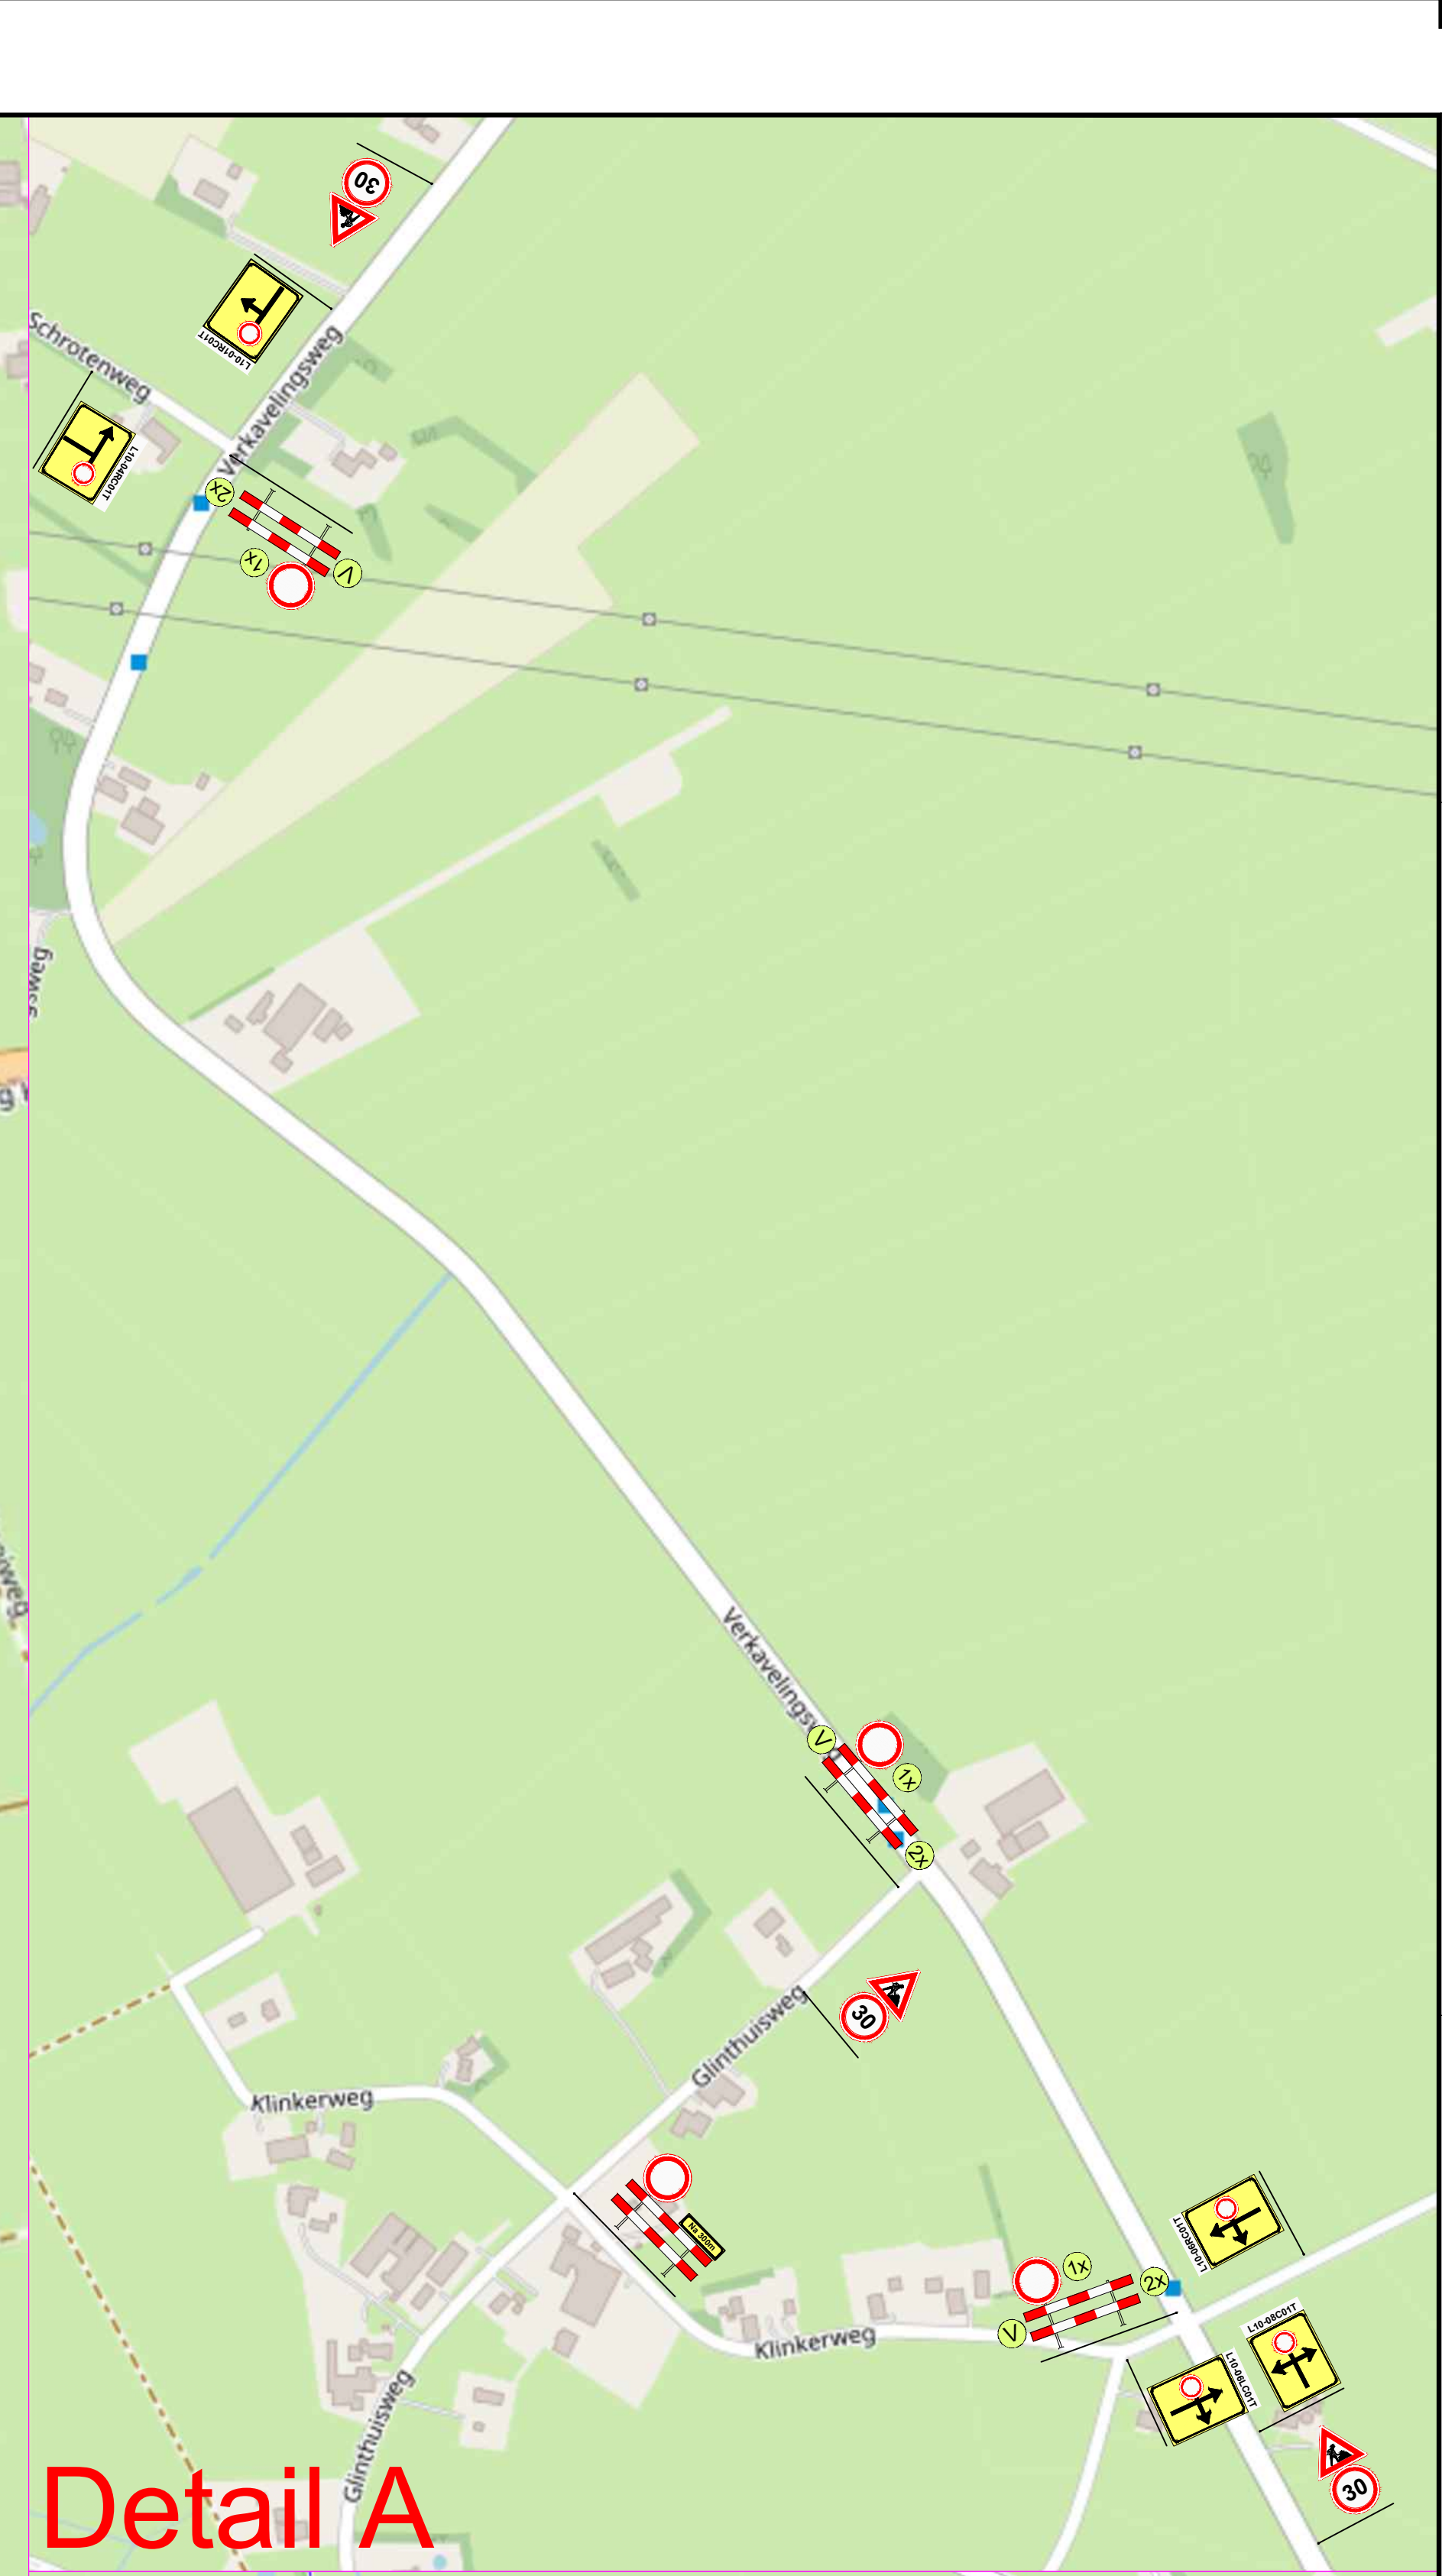


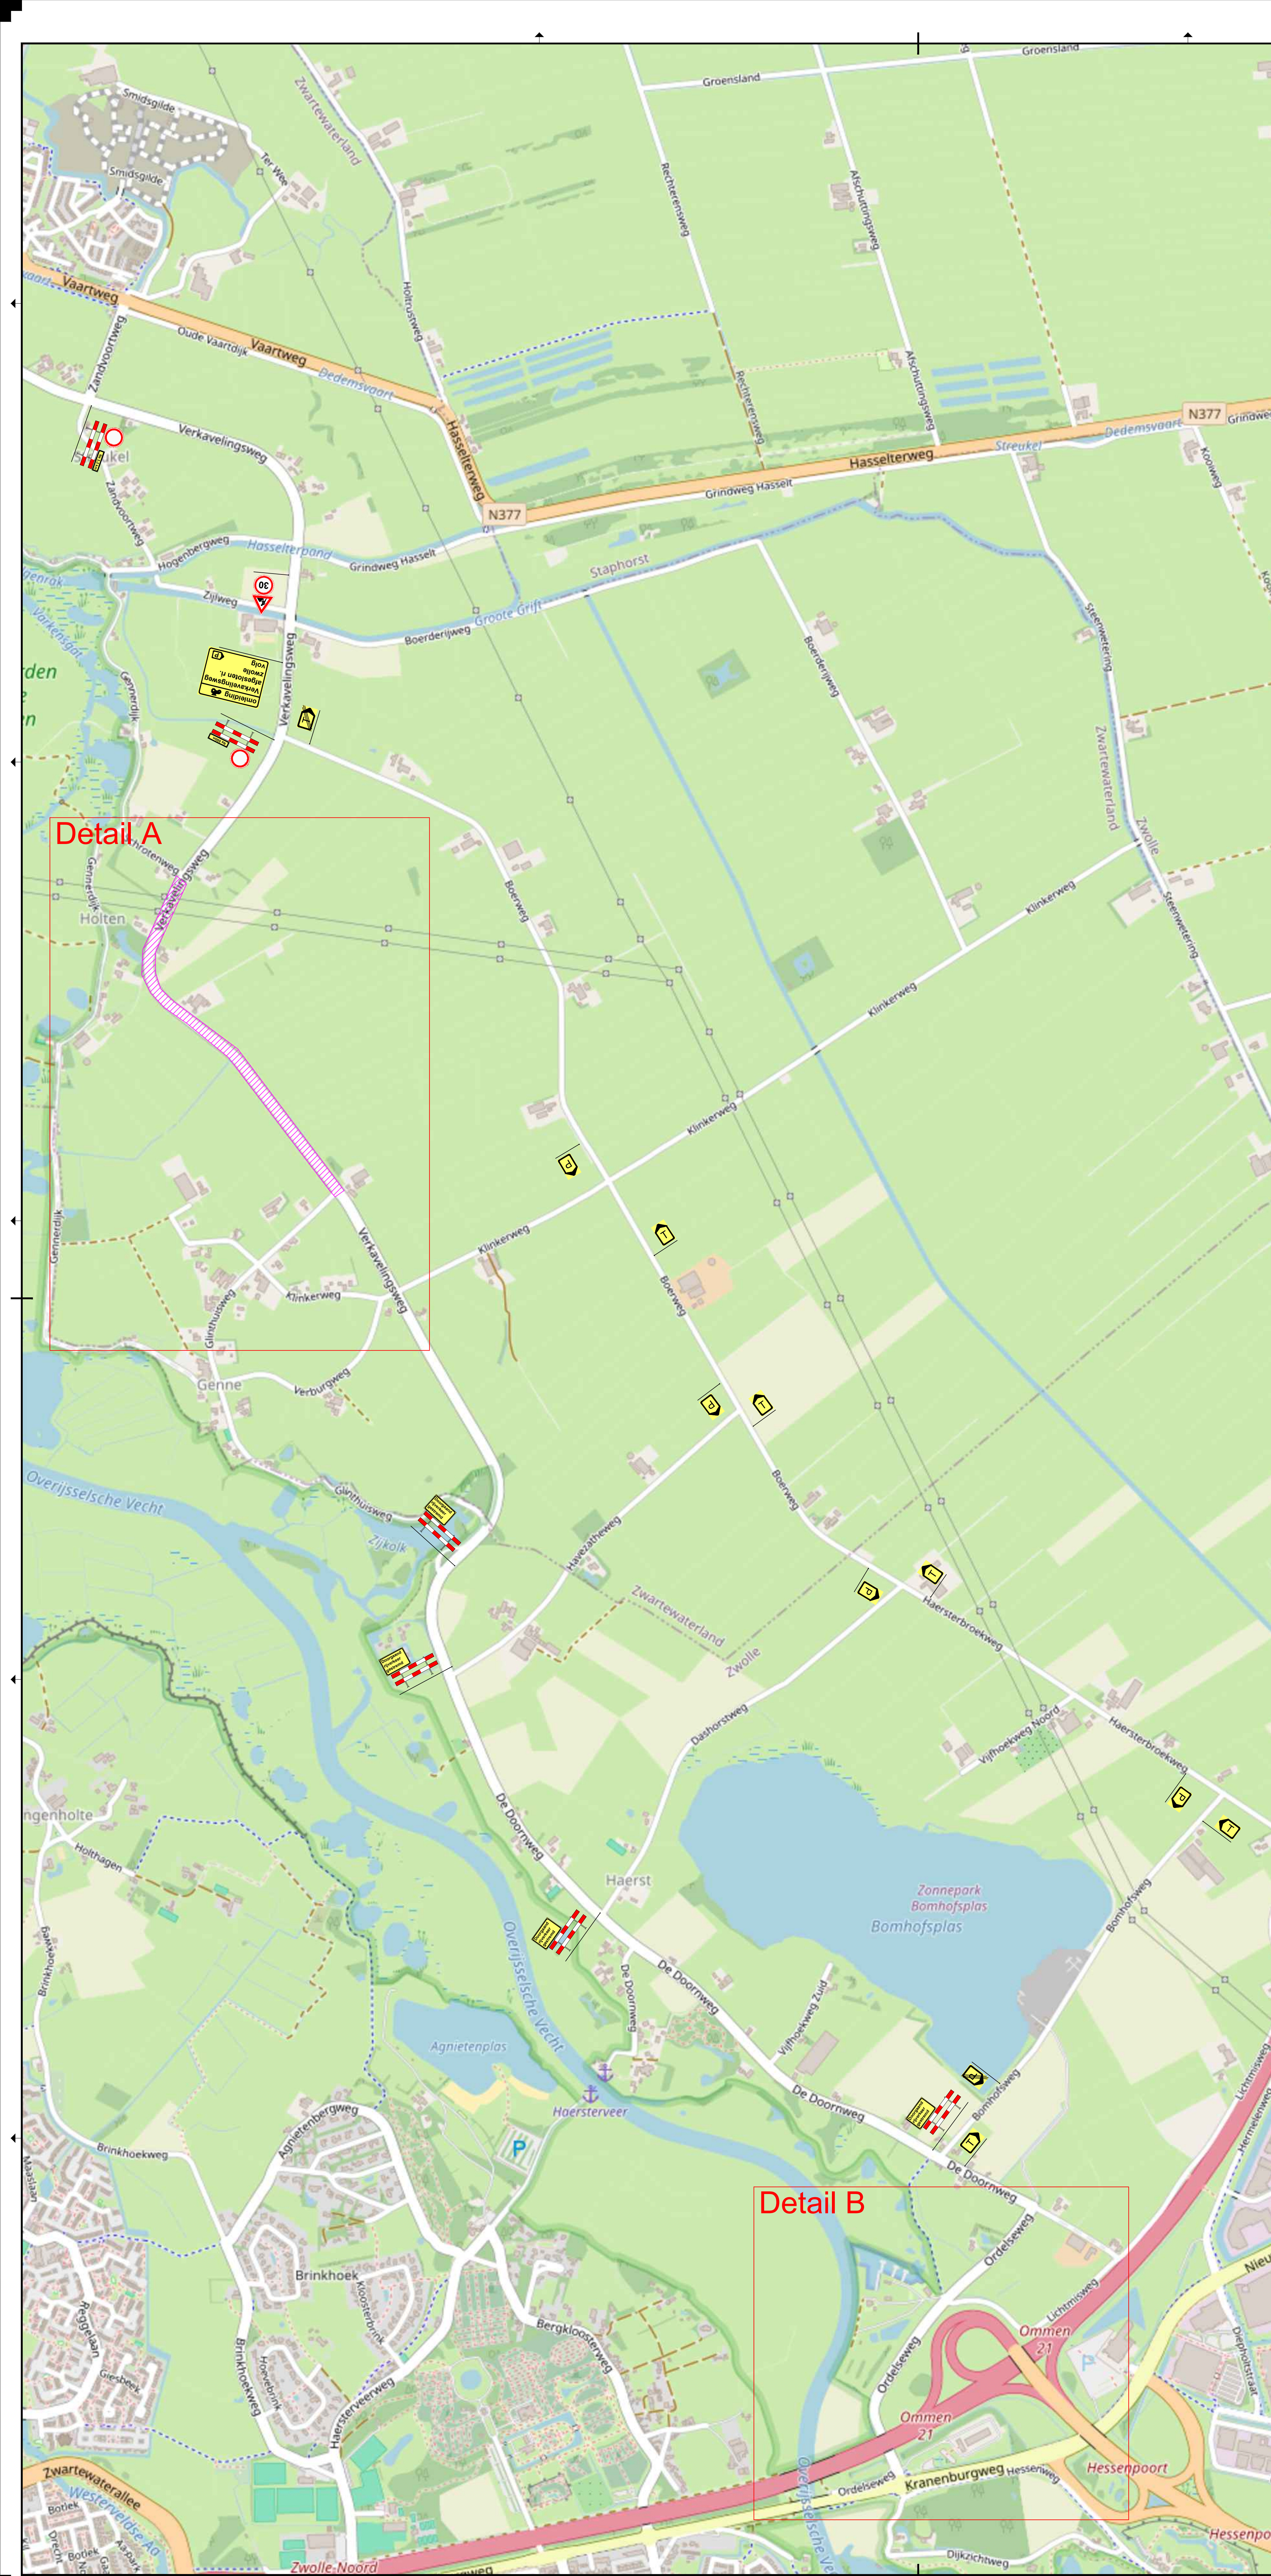

Detail B

LEGENDA

- Werkvak
-  Omleidingsroute
- Alle bebording klasse 2 type 2
- Bebording bibekom 2,20 m boven mv.
- Bebording bubekom 1,20 m boven mv.
- Conflicterende ANWB bebording afplakken

VOORAANKONDIGING



- Vooraankondiging min 2 weken voor aanvang werkzaamheden plaatsen



Schagen Infra B.V.
Postbus 619
8000 AP Zwolle
Hanzeweg 21
8061 RC Zwolle
T 038 - 477 17 41
Info@schageninfra.nl
www.schageninfra.nl

Wjz.	Datum	Omschrijving	Wjz.	Datum	Omschrijving
A	-	-	C	-	-
B	-	-	D	-	-

Opdrachtgever	Gemeente Zwartewaterland
Project	Herinrichting Verkeersvluchtswaas Hasselt

Onderdeel:	Verkeersplan Fase 2
------------	---------------------

Datum: | Get. S. Schreffert | School: | v.v.t. | Fijnmaat: 60 | Project: | Tekening: 001 | Bladnr: 1

Samen maken we morgen. ONDERDEEL VAN DE SCHAGEN GROEP