


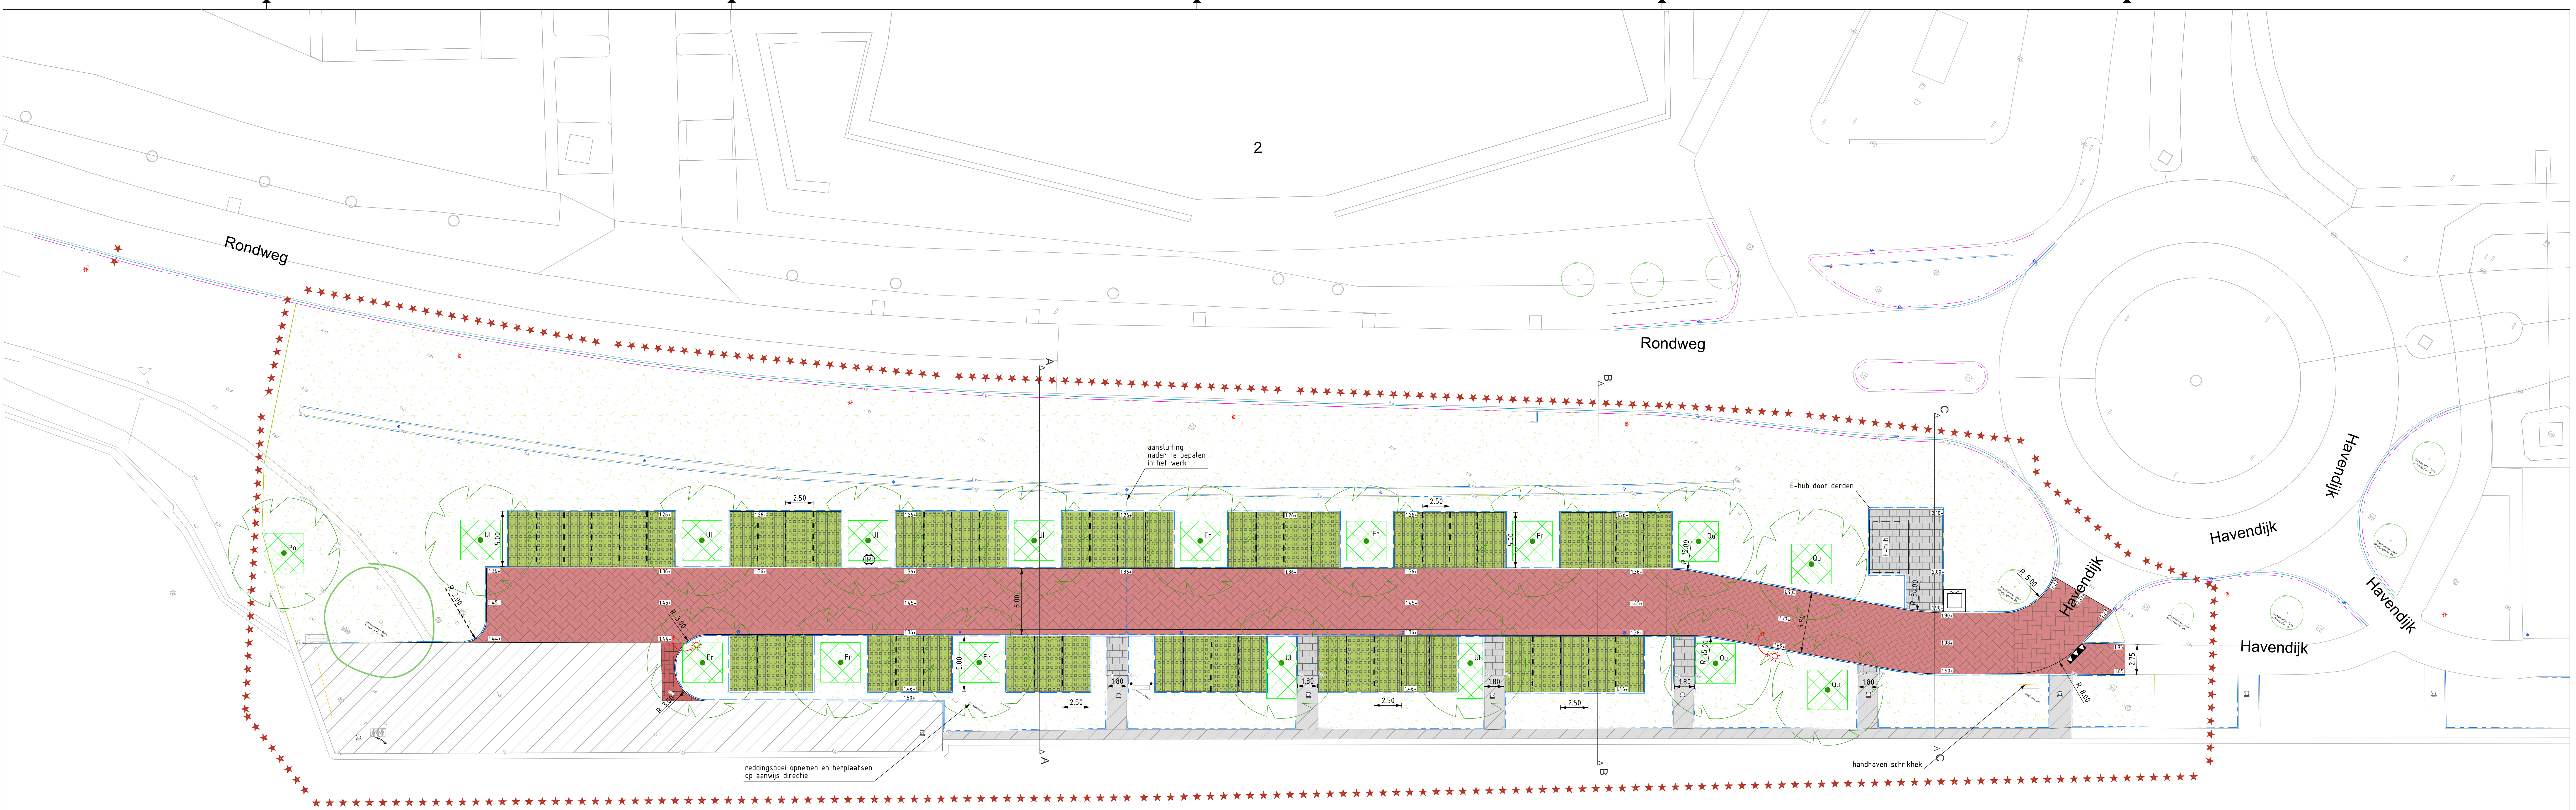

Legenda

Bestaand

bestaande situatie

bestaande hoogte

opsluitband 100x200

RWS band 110/220x250

hekwerk

goot

pompput

electrakast

straat- c.q. trottoirkolk

afvalbak

informatiebord

ondergrondse container

lichtmast

paal c.q. bolder

verkeersbord

zitbank

kunstwerk

peilbuis

algemeen

werkgrens

kadastrale grens

nieuw

grasbestransenen
keiformaat, heidepaars
keperverband

betontegels
300x300x60, grijs
halfsteensverband

straatbakstenen
Keiformaat, elleboog
hergebruik

herstraten
SBS, DF, elleboog

herstraten
BT, 300x300, halfsteens

opsluitband
100x200
Kleur grijs

verkeersborden
haaiantand 500x500
tussentegel 500x250

ondergrondse afvalcontainer
(hergebruik)

boom
Populus x canescens 'Koster', Po
Quercus imbricaria, Qu
Ulmus 'New Horizon', Ul
Fraxinus americana 'Autumn Applause', Fr

gazon

nieuwe locatie lichtmast

informatiebord,
hergebruik

ontwerphoogte

plantvakverbetering
locatie boom middels piket

paaltje

straatkolc

kolleiding pvc
rond 125mm

molgoot
bss kf
5-strek

nr. A

datum 14-01-2026

omschrijving Toegeweerd Holgoot met kolken

tekenaar zmpr

Gemeente Zwartewaterland

Postbus 23
8060 AA Hasselt
T: 038 385 30 00
F: 038 385 30 05
info@zwartewaterland.nl
www.zwartewaterland.nl

PROJECT

Havendijk

ONDERDEEL

Nieuwe situatie

SCHAAL

1:200

DATUM

27-05-2026

GETEKEND

zmpr

BESTANDSNAAM

P130 Havendijk.dgn

PATH

L:\Projecten beheer\IP-Projecten\130-Havendijk\3-Tekeningen\BestekTekeningen

EENHEID

Beheer

PROJECTLEIDER

A. de Boer

PROJECTNUMMER

P130

BLAD IN BLADEN

1 VAN 1

STATUS

Definitief

GEZIEN

BESTEKNUMMER

P130

TEKENINGNUMMER

N-SIT-01

FORMAAT

A10