



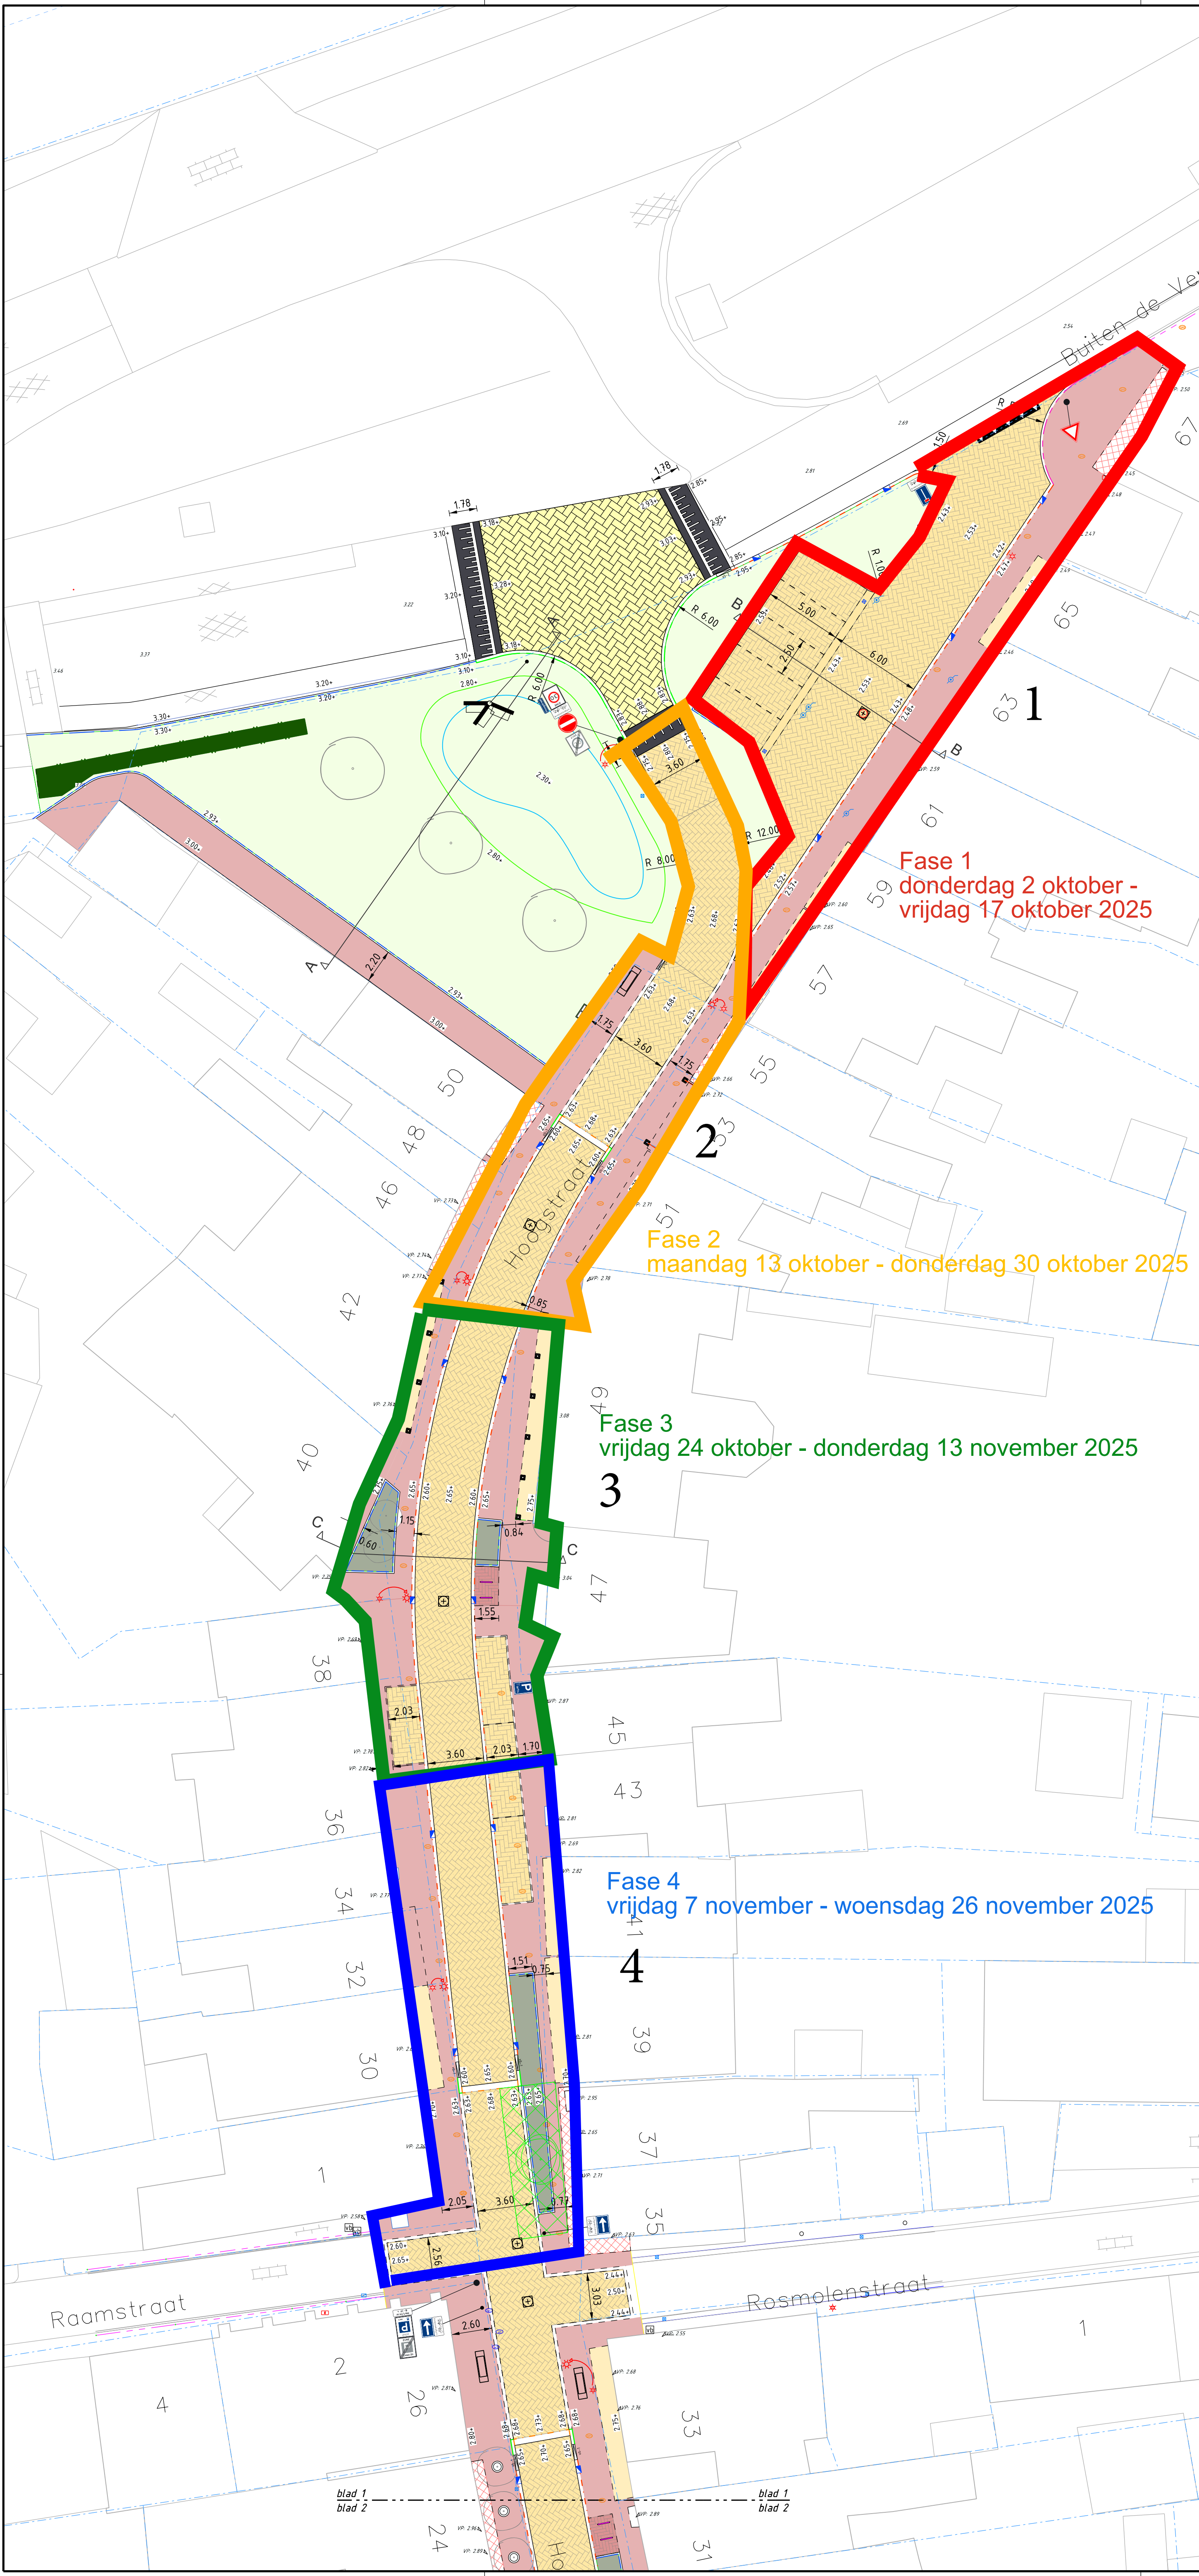


| Legenda    |                                                              |
|------------|--------------------------------------------------------------|
| Bestaand   |                                                              |
|            | bestaande situatie                                           |
|            | bestaande hoogte c.q. vloerpeil                              |
|            | trottoirband 180/200x250                                     |
|            | goot                                                         |
|            | boom                                                         |
|            | inspectieput                                                 |
|            | electrakast                                                  |
|            | straat- c.q. trottoirkolk                                    |
|            | afvalbak                                                     |
|            | lichtmast cq grondspot                                       |
|            | paal                                                         |
|            | verkeersbord                                                 |
|            | zitbank                                                      |
| Nieuw      |                                                              |
|            | rijbaan sbs df, geel keperverband                            |
|            | fietsparkeren sbs wf, rood-bruin elleboogverband             |
|            | parkeerplaats sbs df, geel elleboogverband                   |
|            | scheiding rijbaan-trottoir sbs df, geel 3-strek              |
|            | trottoir sbs wf, rood-bruin halfsteensverband                |
|            | authentieke gevelbestrating rood-/ gele tegeltjes            |
|            | (authentiek) gevelverharding gebakken WF, kleur/soort divers |
|            | gevelverharding conform detail 06                            |
|            | plateau BSS kf, geel keperverband                            |
|            | drempeloprit, 30km/h h=80mm                                  |
|            | trottoirband 130/150x250 grijs                               |
|            | geleideband 50/200x200 hardsteen                             |
|            | opsluitband 200x200 hardsteen                                |
|            | opsluitband 100x200 hardsteen                                |
|            | plateauband 120/400x180mm hardsteen                          |
|            | verloopband                                                  |
|            | gazon                                                        |
|            | plantvakverbetering locatie boom middels piket               |
|            | beplatingsvak (door derden)                                  |
|            | boom (door derden)                                           |
|            | bank                                                         |
|            | fietsnietje                                                  |
|            | straat- cq trottoirkolk                                      |
|            | symbooltegels 500x500 haaiantafel cq fussenegel              |
| Hergebruik |                                                              |
|            | brievenbus hergebruik                                        |
|            | verplaatsen lichtmast hergebruik                             |
|            | betonpaal hergebruik (cq met sierhekwerk)                    |
|            | Laadpaal hergebruik                                          |
|            | op hoogte brengen putdeksel                                  |
|            | op hoogte brengen straatpot                                  |
|            | veldkei herplaatsen                                          |
|            | op hoogte brengen peilbuis                                   |
| Algemeen   |                                                              |
|            | kadastrale grens                                             |
|            | 2.25+ ontwerphoogte                                          |

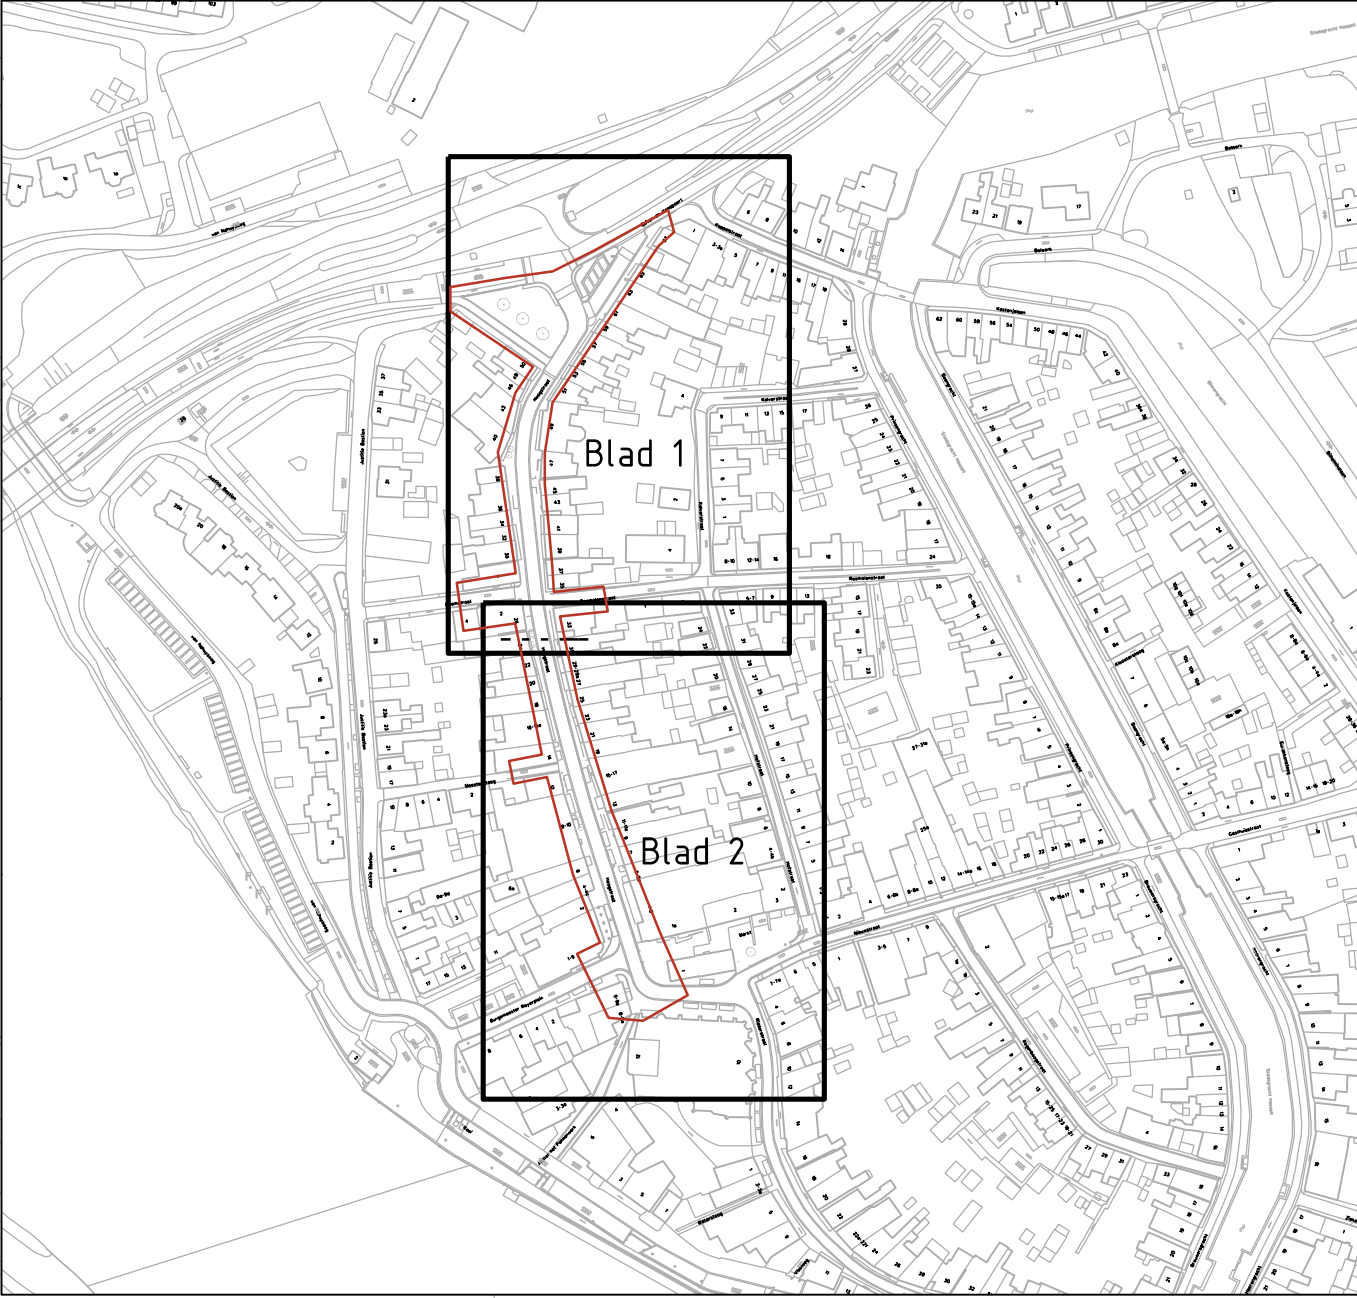



gemeente  
**Zwartewaterland**  
Genemuiden • Hasselt • Zwartsluis

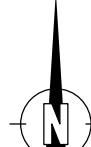

Gemeente Zwartewaterland  
Postbus 23  
8060 AA Hasselt  
T: 038 385 30 00  
F: 038 385 30 05  
info@zwartewaterland.nl  
www.zwartewaterland.nl

|   |  |                             |
|---|--|-----------------------------|
| PROJECT<br>Herinrichting Hoogstraat                                                                                    |  | EENHEID<br>Beheer           |
| ONDERDEEL<br>Nieuwe situatie<br>Blad 1                                                                                 |  | PROJECTLEIDER<br>A. de Boer |
| SCHAA<br>1:200   |  | PROJECTNUMMER<br>P143       |
| DATUM<br>04-06-2025   |  | BLAD IN BLADEN<br>1 VAN 2   |
| GETEKEND<br>zmpr   |  | STATUS<br>Definitief        |
| BESTANDSNAAM<br>PI43 Herinrichting Hoogstraat.dgn                                                                      |  | GEZIEN<br>-                 |
| PATH<br>K:\09-Testdingetjes\L\Projecten Beheer\VP-Projecten\143-Herinrichting Hoogstraat\3-Tekeningen\Bestektekeningen |  | BESTEKNUMMER<br>P143        |
|   |  | TEKENINGNUMMER<br>N-SIT-01  |
|   |  | FORMAAT<br>A1 84x594        |