


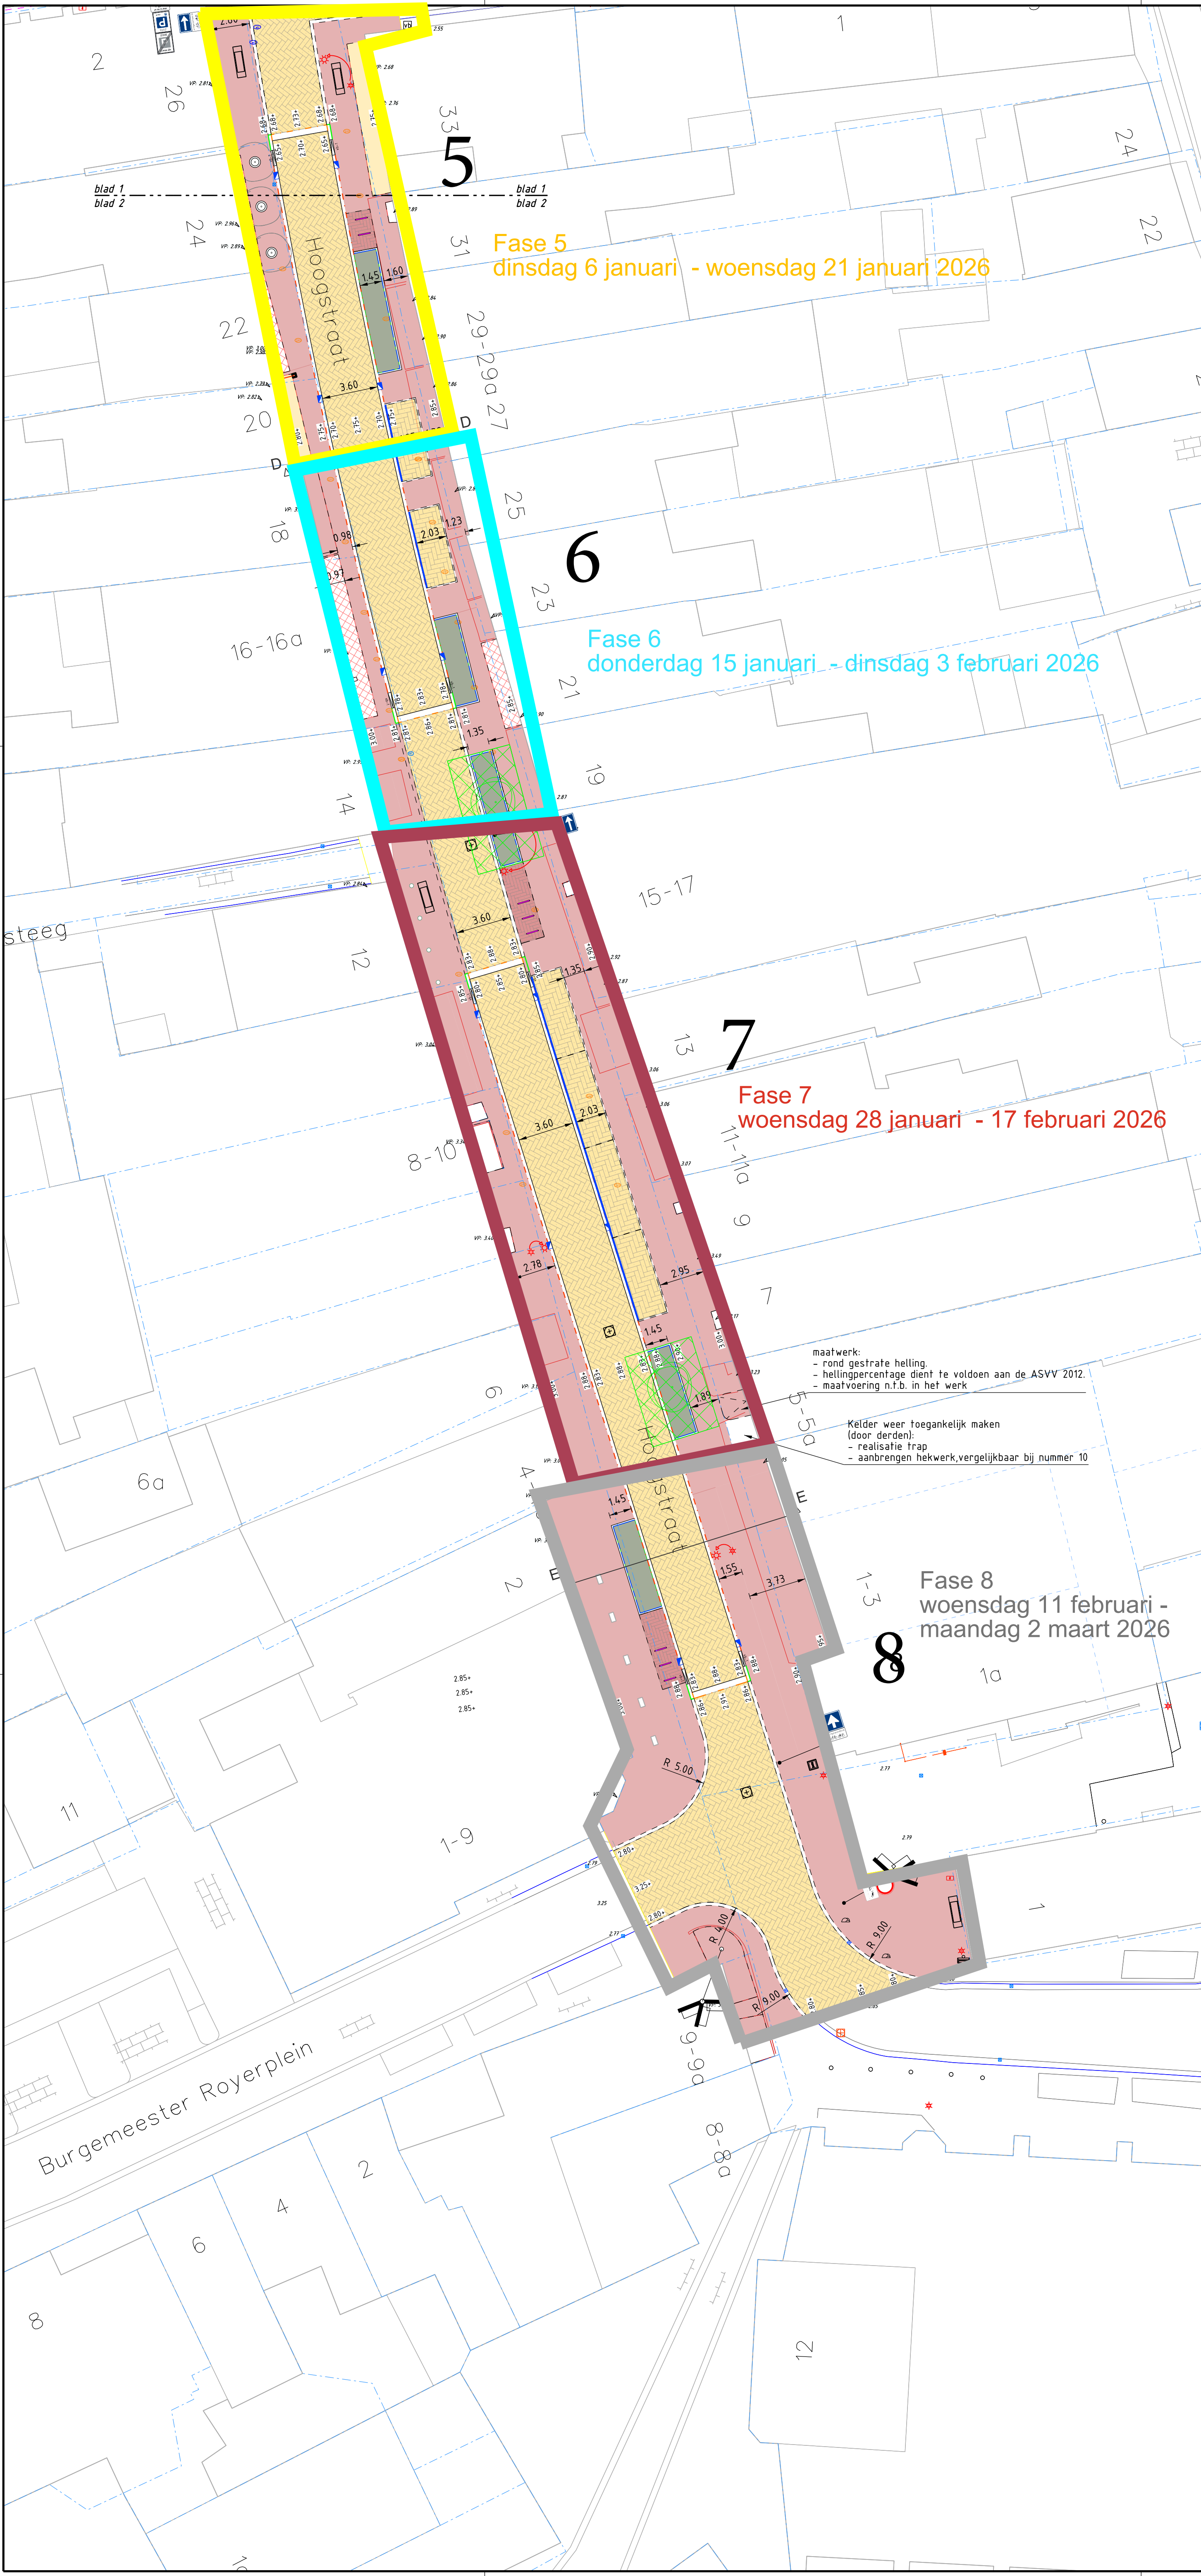

Legenda

Bestaand

	bestaande situatie
	bestaande hoogte c.q. vloerpeil
	trottoirband 180/200x250
	goot
	boom
	inspectieput
	electrakast
	straat- c.q. trottoirkolk
	afvalbak
	lichtmast cq grondspot
	paal
	verkeersbord
	zitbank

Hergebruik


	brievenbus hergebruik
	verplaatsen lichtmast hergebruik
	betonpaal hergebruik (cq met sierhekwerk)
	Laadpaal hergebruik
	op hoogte brengen putdeksel
	op hoogte brengen straatpot
	veldkei herplaatsen
	op hoogte brengen peilbuis

Algemeen

	kadastrale grens
	ontwerphoogte
	ingemeten gevelbestrating


Nieuw

	rijbaan sbs df, geel keperverband
	fietsparkeren sbs wf, rood-bruin elleboogverband
	parkeerplaats sbs df, geel elleboogverband
	scheiding rijbaan-trottoir sbs df, geel 3-strek
	trottoir sbs wf, rood-bruin halfsteensverband
	authentieke gevelbestrating rood-/ gele tegeltjes
	(authentiek) gevelverharding gebakken WF, kleur/soort divers
	gevelverharding conform detail 06
	plateau BSS kf, geel keperverband
	drempeloprit, 30cm/h h=80mm
	trottoirband 130/150x250 grijs
	geleideband 50/200x200 hardsteen
	opsluitband 200x200 hardsteen
	opsluitband 100x200 hardsteen
	plateauband 120/400x180mm hardsteen
	verloopband
	gazon
	plantvakverbetering locatie boom middels piket
	beplatingsvak (door derden)
	boom (door derden)
	bank
	fietsnietje
	straat- cq trottoirkolk
	symbooltegels 500x500 haiaentand cq fustentegel

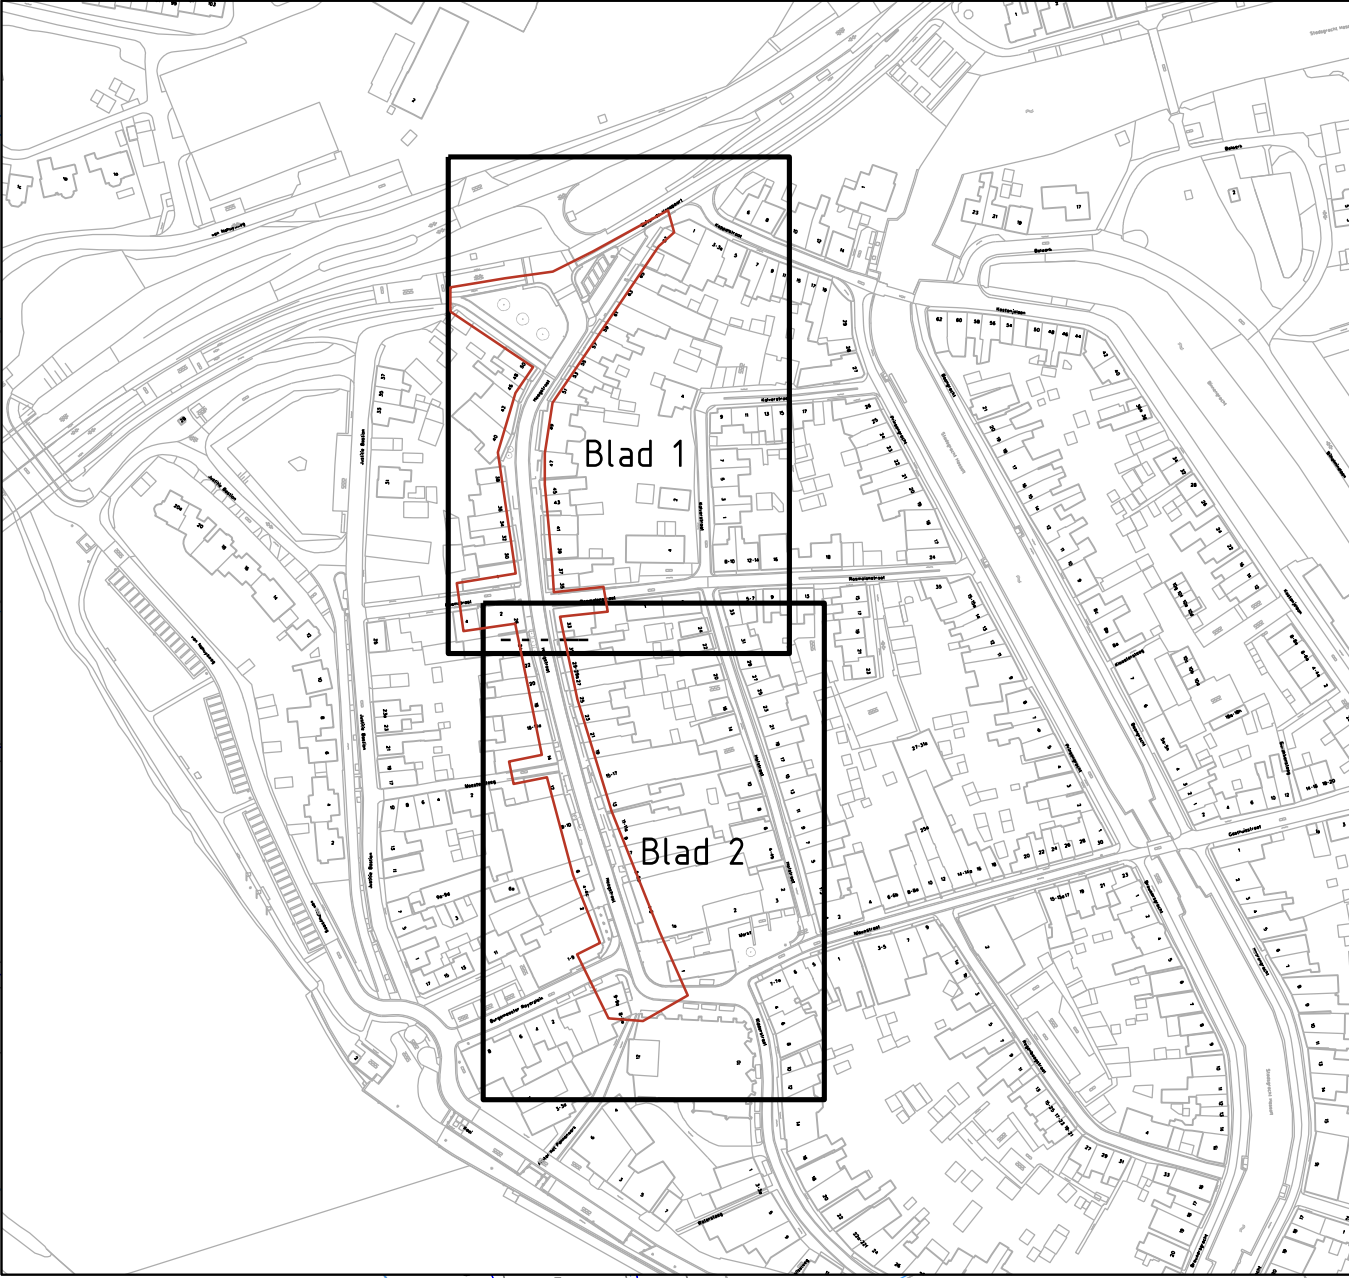



gemeente
Zwartewaterland
Genemuiden • Hasselt • Zwartsluis

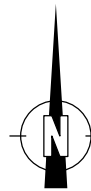

Gemeente Zwartewaterland
Postbus 23
8060 AA Hasselt
T: 038 385 30 00
F: 038 385 30 05
info@zwartewaterland.nl
www.zwartewaterland.nl

PROJECT	Herinrichting Hoogstraat	EENHEID	Beheer
ONDERDEEL	Nieuwe situatie Blad 2	PROJECTLEIDER	A. de Boer
SCHAAL	1:200	PROJECTNUMMER	P143
DATUM	04-06-2025	BLAD IN BLADEN	2 VAN 2
GETEKEND	zmpr	STATUS	Definitief
BESTANDSNAAM	PI43 Herinrichting Hoogstraat.dgn	GEZIEN	-
		BESTEKNUMMER	TEKENINGNUMMER
		P143	N-SIT-02
		FORMAAT	A1 84x594

PATH L:\Projecten beheer\Projecten\143-Herinrichting Hoogstraat\3-Tekeningen\Bestektekeningen