


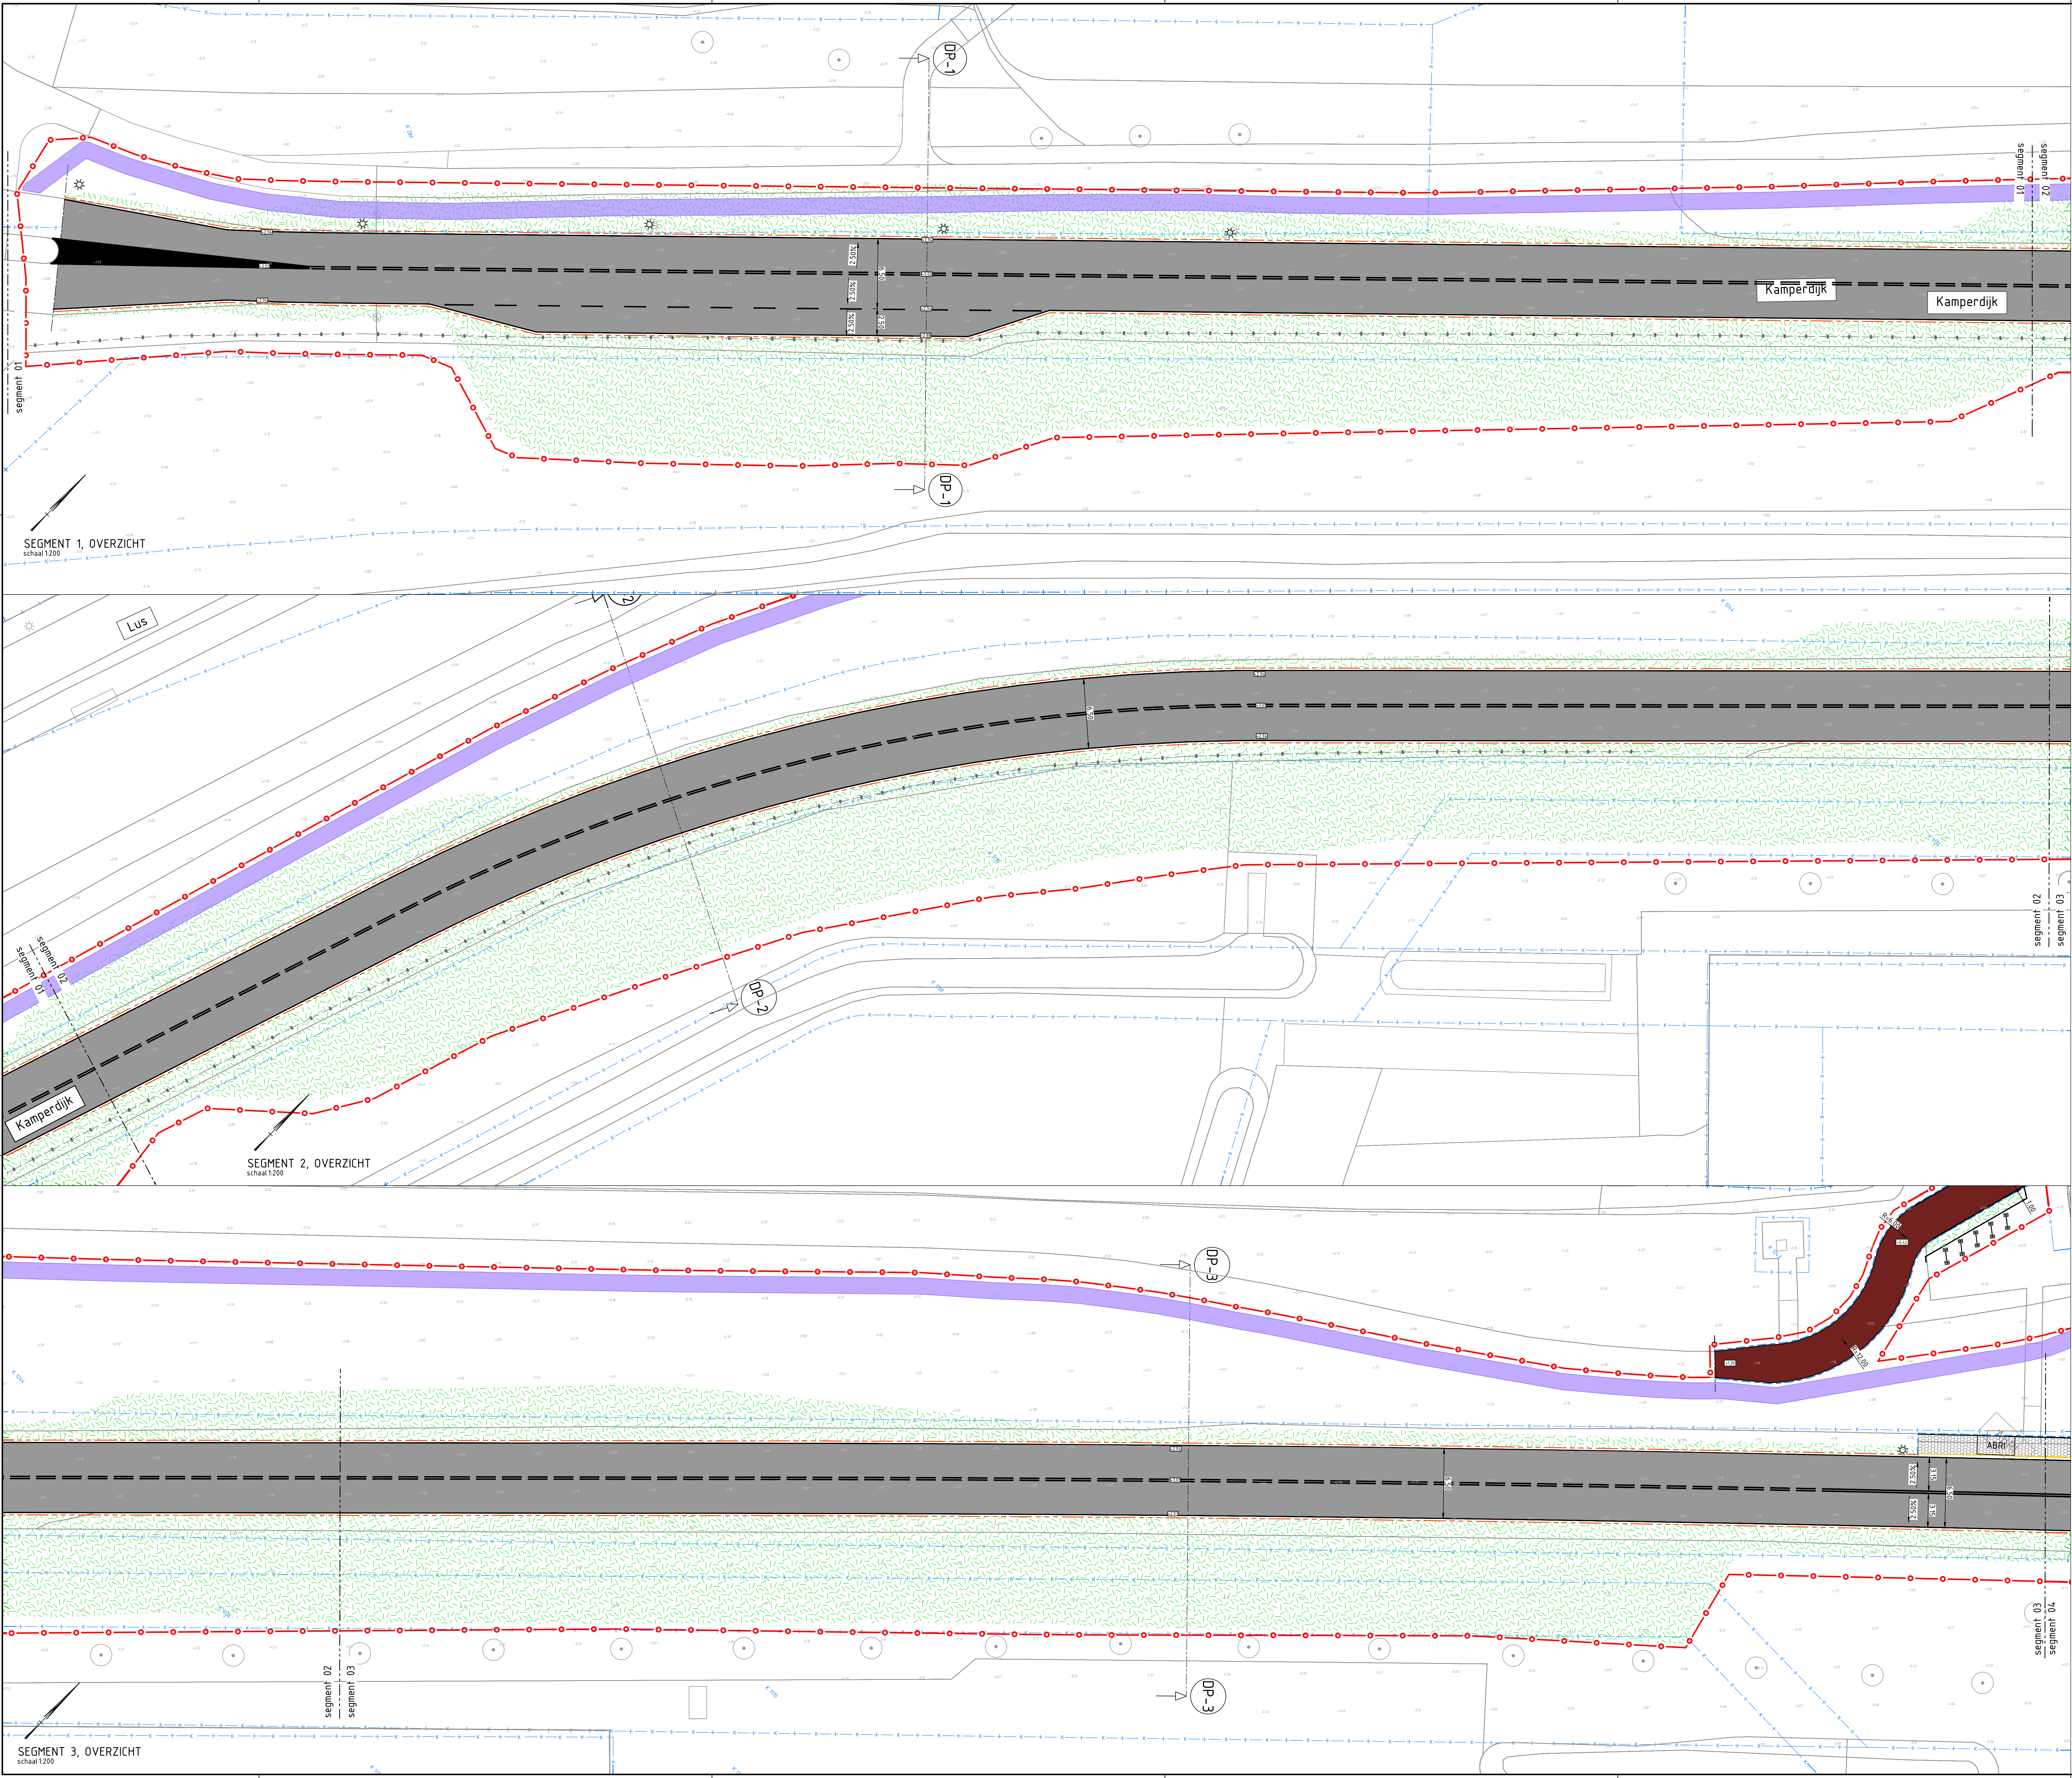

Verklaring algemeen

- bestaande situatie
- perceelsgrens
- perceelsnummer
- werksgrens
- aansluiten op bestaand
- bestaande raster
- kantverharding
- aanbrengen betonband RWS 115/225x240 mm
- aanbrengen trottoirband 130/150x250 mm
- aanbrengen opsluitband, 80x200 mm
- aanbrengen busperronband 300/435x335 mm
- materiaalgrens
- aanbrengen lengtemarkering 0,30-2,70
- aanbrengen dwarsmarkering blok 500mm
- aanbrengen Markering driehoek, 500x500 mm, thermoplast
- aanbrengen Markering drempel, thermoplast
- aanbrengen asfalt verharding:
 - 50mm AC 16 surf DL-B
 - gespoten bituminese walverlicht membraam
 - betonlaag 220mm
 - SAMI
 - schumbeton 400mm, SB900
- aanbrengen drempelplateau, klinkerverharding
- aanbrengen fietspad klinkerverharding
- aanbrengen klinkerverharding
- herstraten betonstraatstenen KF, kleur grijs, halfsteensverband
- herstraten betontegels 300x300x45 mm, kleur grijs, halfsteensverband
- aanvullen berm met teelgrond en inzaaien
- nieuw nutstracé (15m breed) voor middenspanning en water
- hergebruiken lichtmast
- hergebruiken bestaande bushalte
- aanbrengen Julie wegmeubilair
- opnieuw stellen trottoirkolk
- aanbrengen trottoirkolk
- bestaande straatkolk
- hoogte punt nieuwe situatie
- hoogte punt bestaande situatie
- bestaande kast
- bestaande overige wegmeubilair



Maten in meters, tenzij anders aangegeven
Materialen in rode letters
Hoofdgereedschap in rood (G.A., N.A.P.)


CONCEPT

Gemeente Zwartewaterland
Project
Kamperdijk
Ontwerp bovenaanzicht


Projectnummer 51028915	Taaknummer T001	Verke 1	Datum van uitgave 03-07-2026	Ontwerper DO	Contractnummer -
Blad 1	Von 4	Schad Zie tek.	Formaat A0	Kantoor Zwolle	Get 1E10 ROBB BRED

WWW.SWECO.NL
© Sweco Nederland B.V. Alle rechten voorbehouden

SWECO

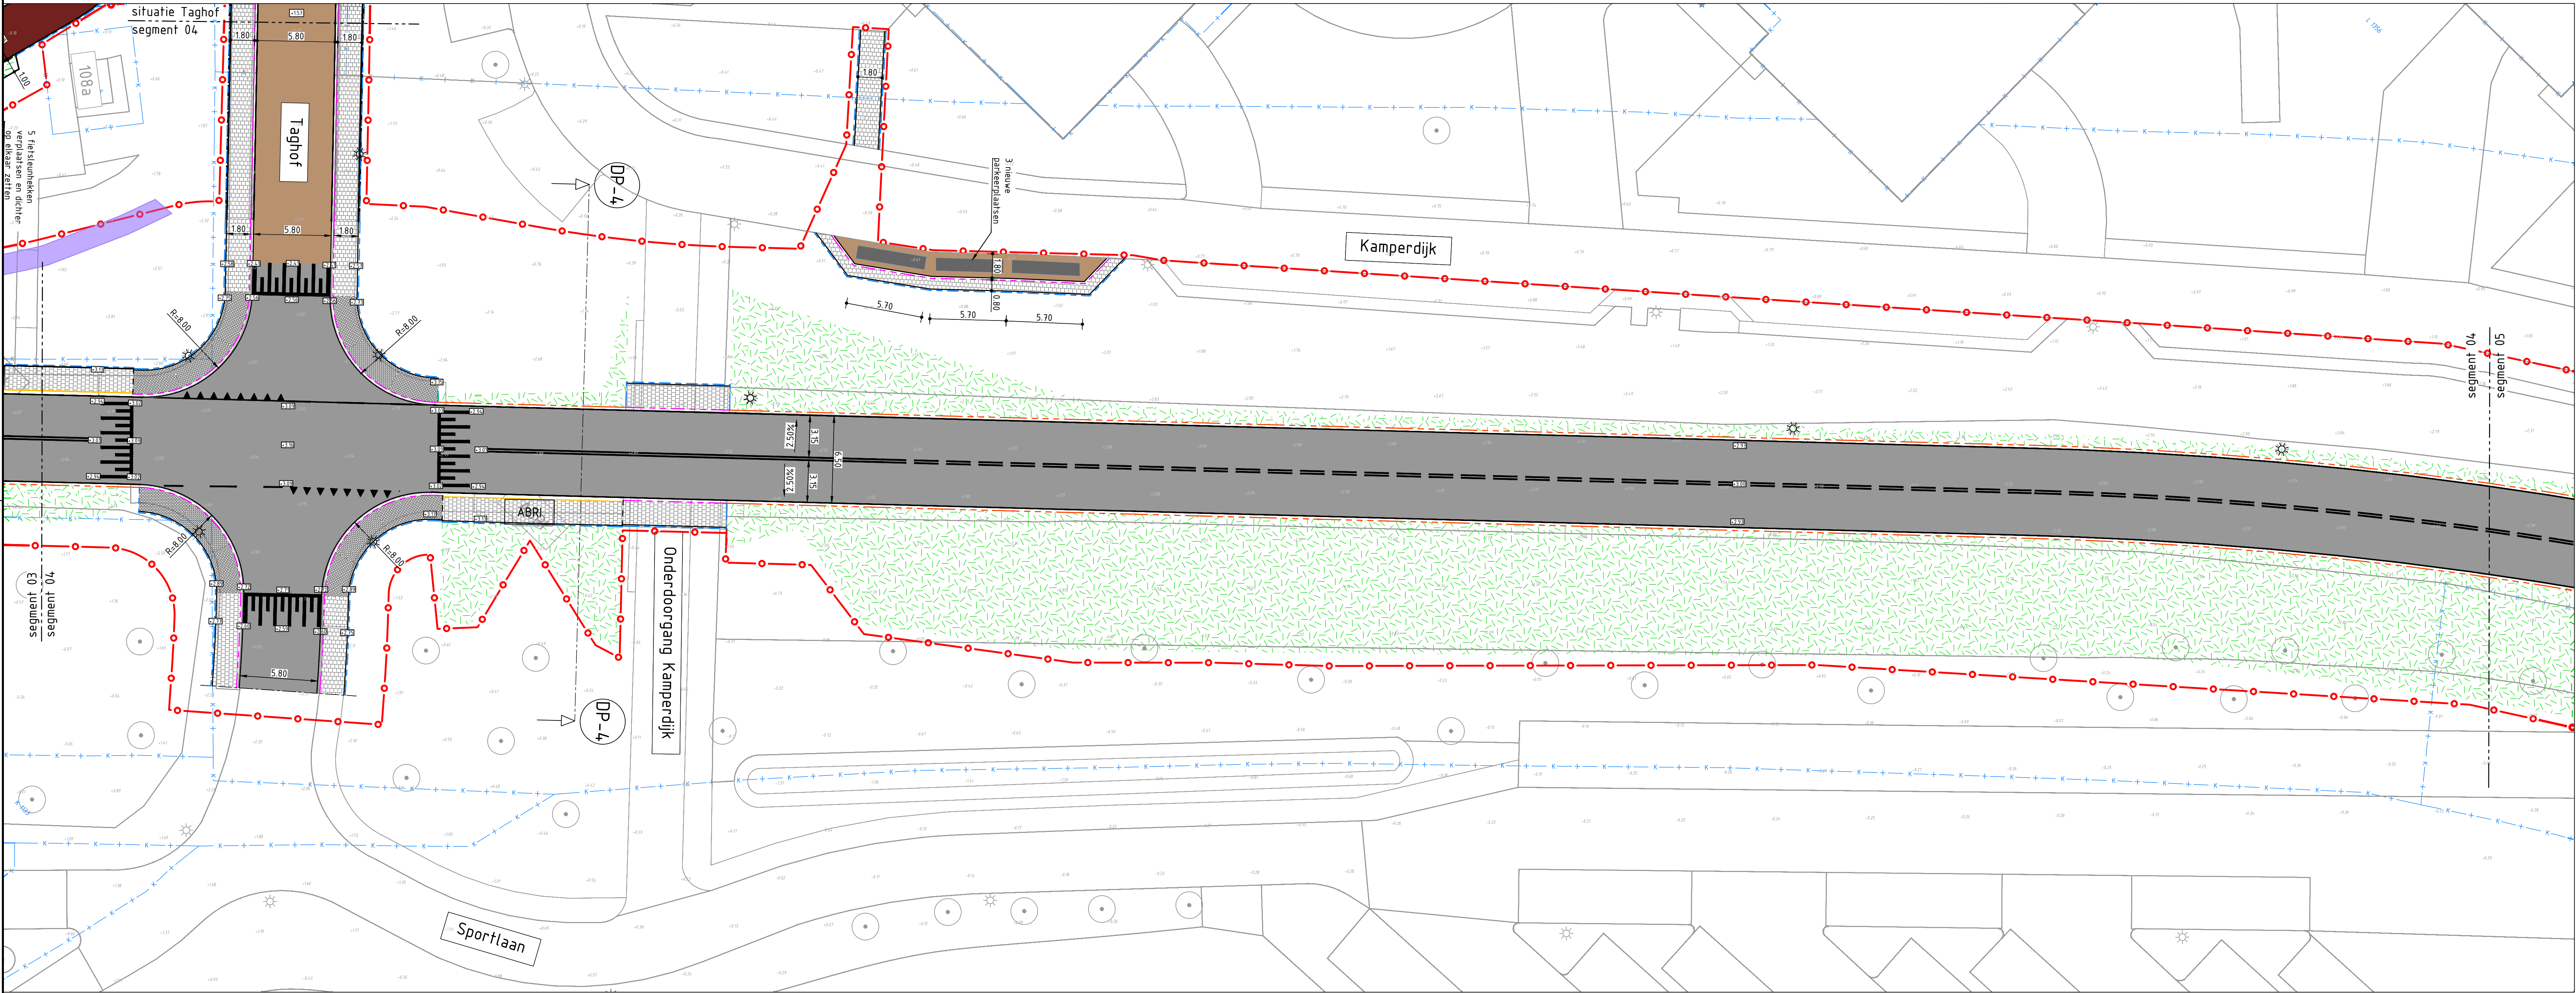

SEGMENT 4, OVERZICHT
schaal 1:200






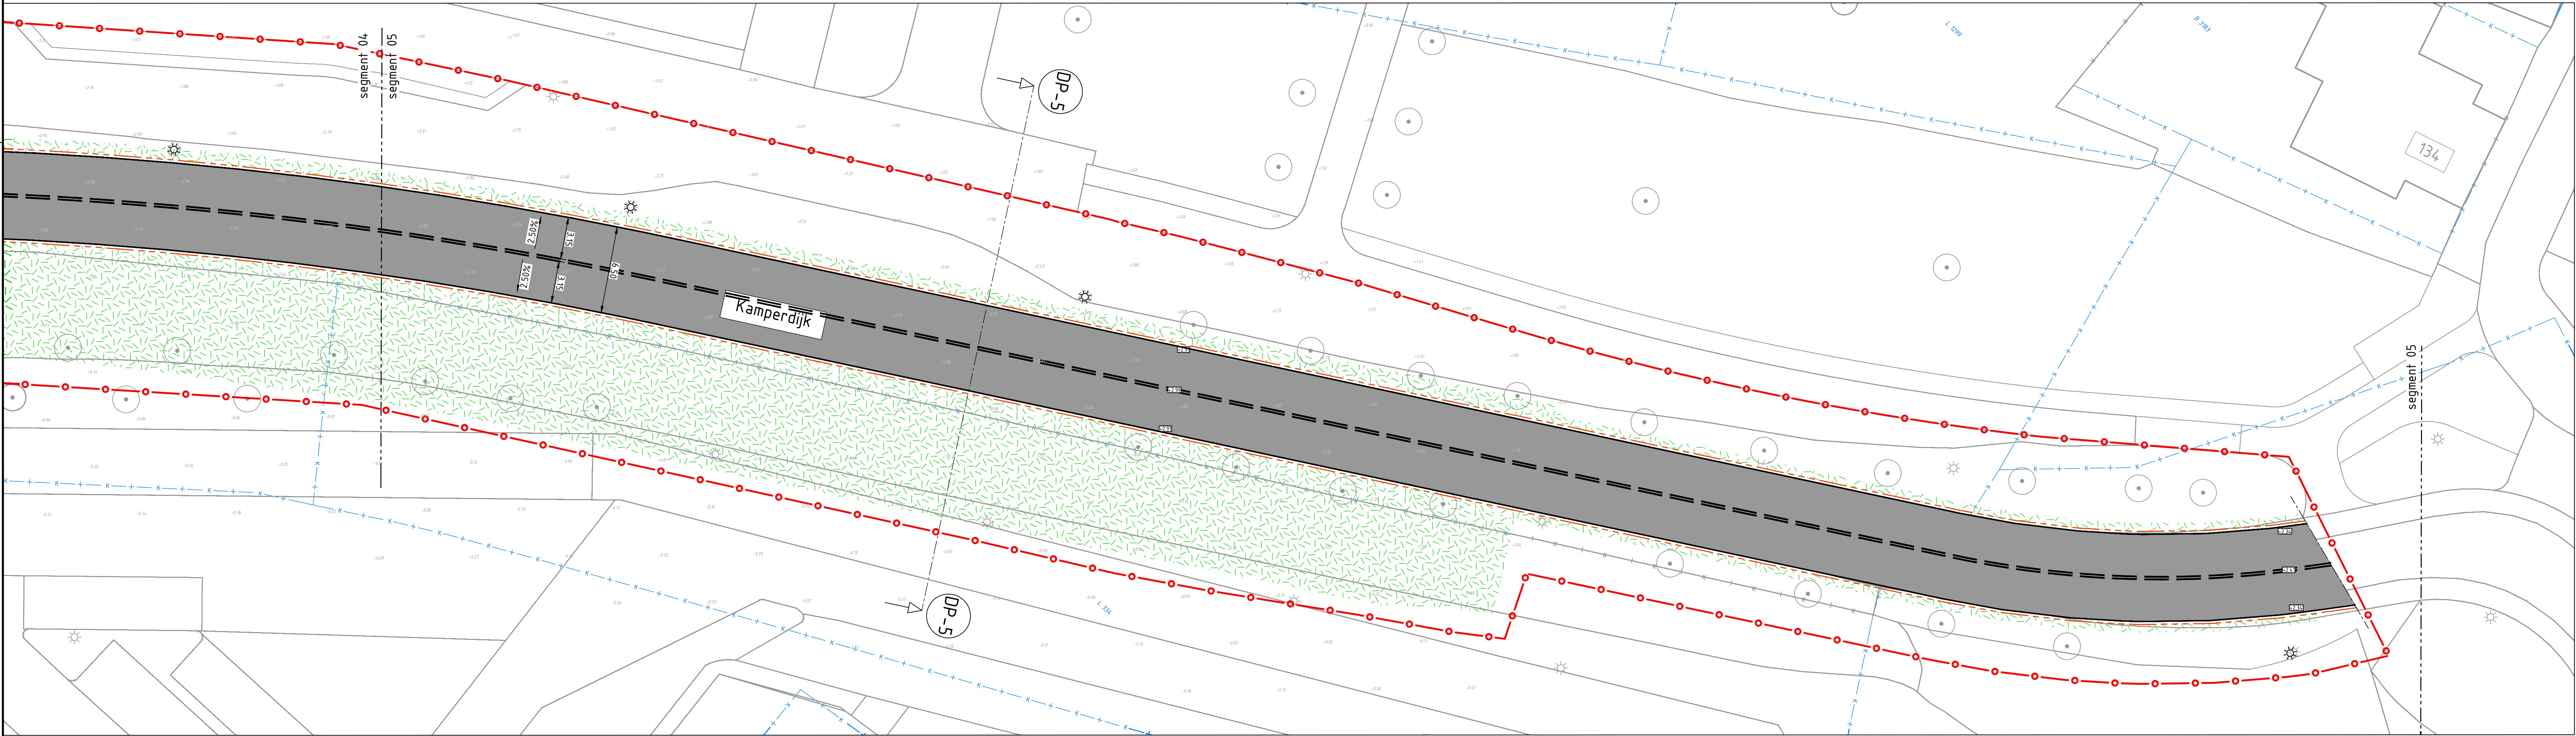



SEGMENT 5, OVERZICHT
schaal 1:200

Verklaring algemeen

- bestaande situatie
- perceelsgrens
- perceelsnummer
- werkgrens
- aansluiten op bestaand
- bestaande raster
- kantverharding
- aanbrengen betonband RWS 115/225x240 mm
- aanbrengen trottoirband 130/150x250 mm
- aanbrengen opsluitband, 80x200 mm
- aanbrengen buspersoonband 300/435x335 mm
- materiaalgrens
- aanbrengen lengtemarkering 0,30-2,70
- aanbrengen dwarsmarkering blok 500mm
- aanbrengen Markering driehoek, 500x500 mm, thermoplast
- aanbrengen Markering drempel, thermoplast
- aanbrengen asfalt verharding
 - 50mm AC 16 surf DL-B
 - gespoten bitumens waferdicht membraam
 - betonlaag 220mm
 - SAMI
 - schumbeton 400mm, SB900
- aanbrengen drempelpaveau, klinkerverharding
- aanbrengen fietspad klinkerverharding
- aanbrengen klinkerverharding
- herstraten betonstraatstenen KF, kleur grijs, halfsteensverband
- herstraten betontegels 300x300x45 mm, kleur grijs, halfsteensverband
- aanvullen berm met teelgrond en inzaaien
- nieuw nutstracé (15m breed) voor middenspanning en water
- hergebruiken lichtmast
- hergebruiken bestaande bushalte
- aanbrengen Julie wegmeubilair
- opnieuw stellen trottoirkolk
- aanbrengen trottoirkolk
- bestaande straatkolk
- hoogte punt nieuwe situatie
- hoogte punt bestaande situatie
- bestaande kast
- bestaande overige wegmeubilair



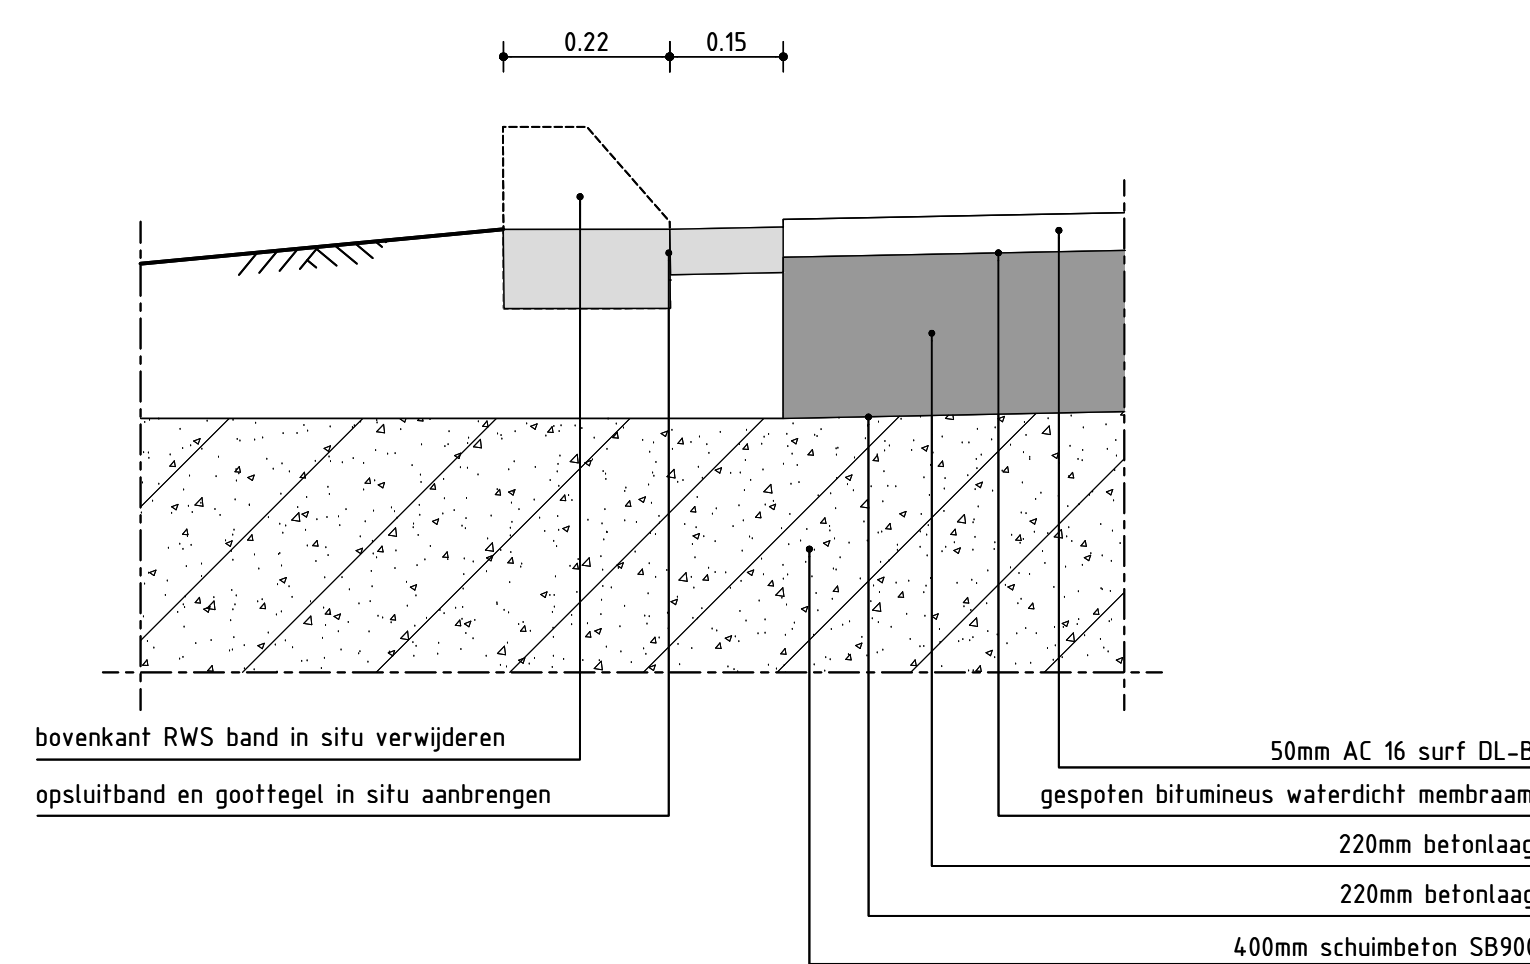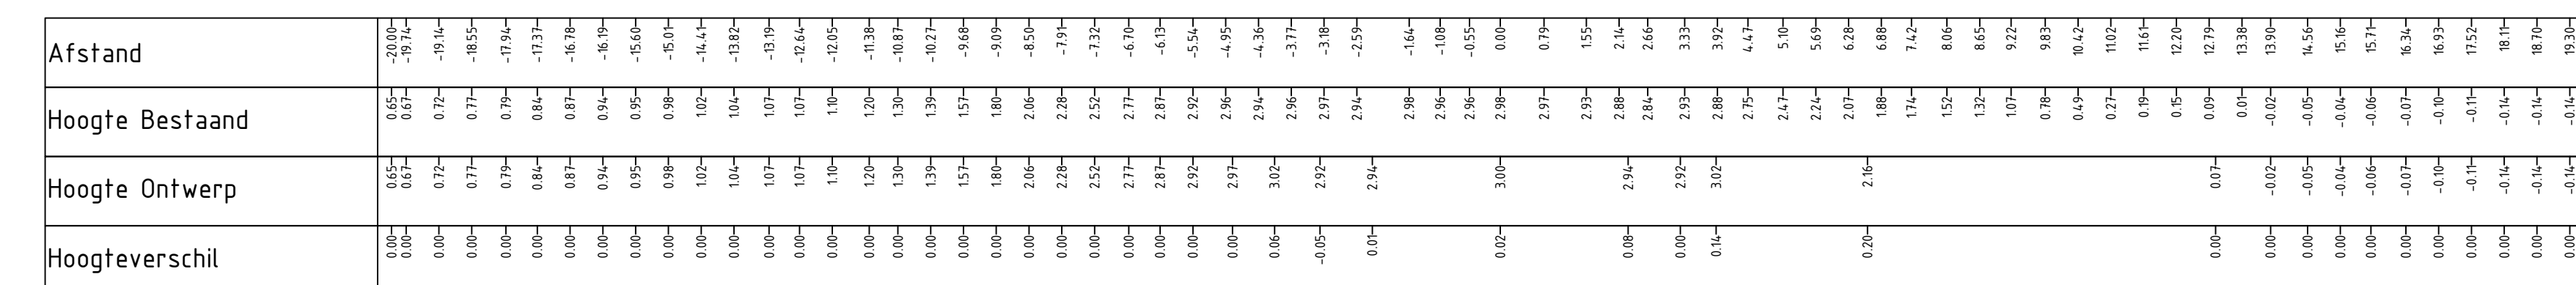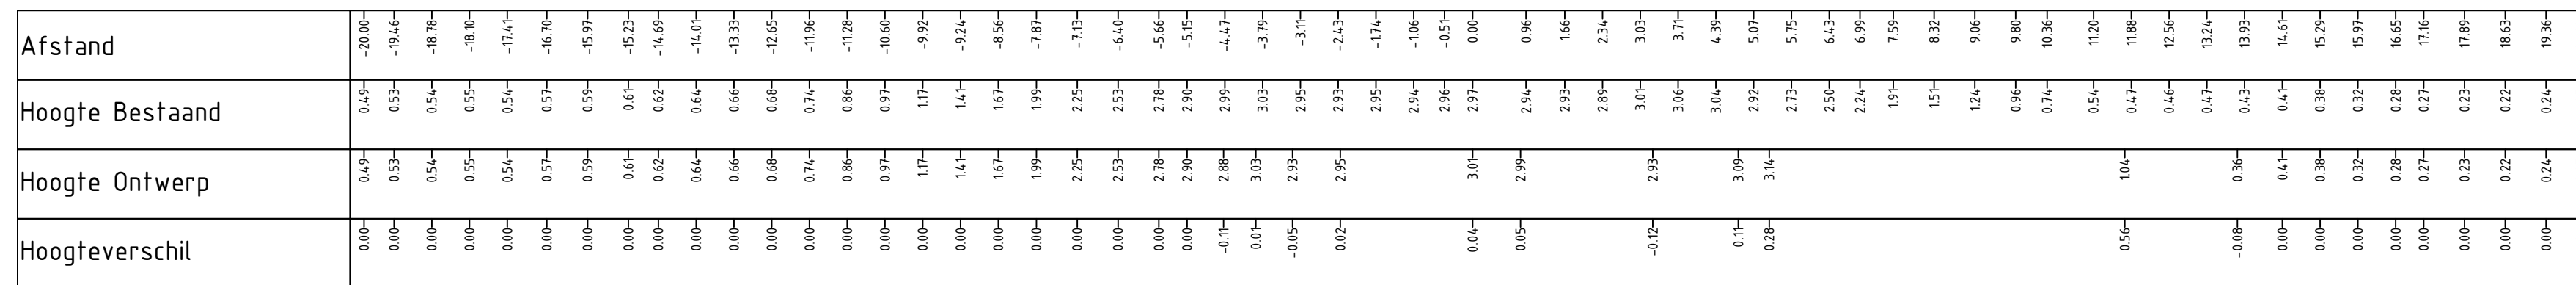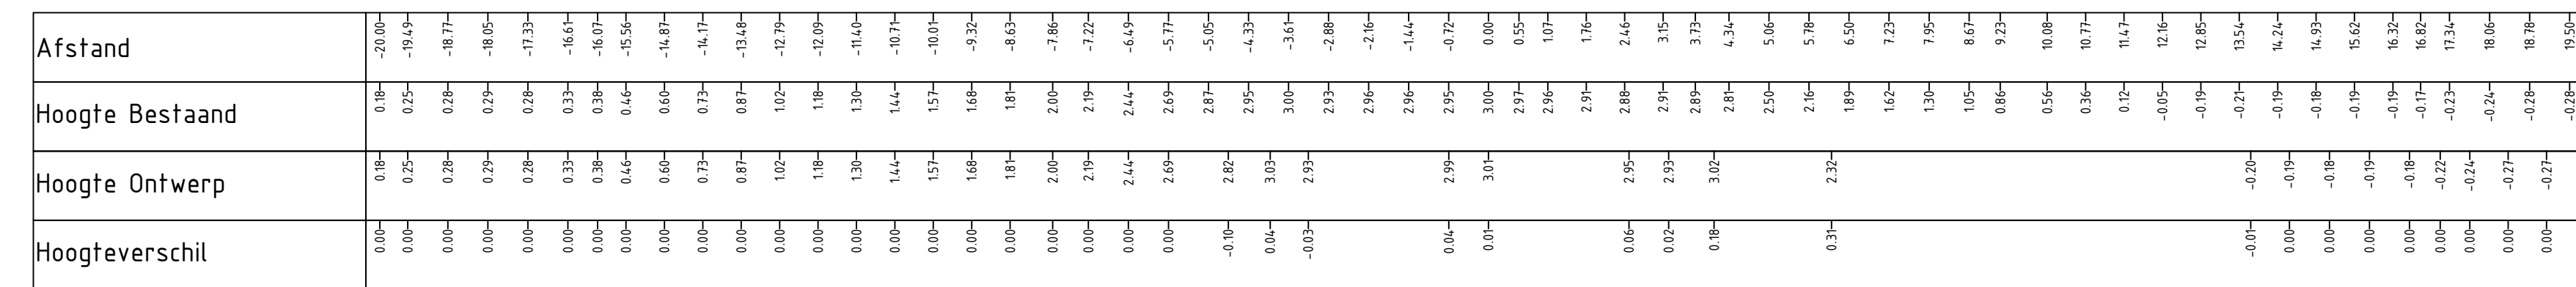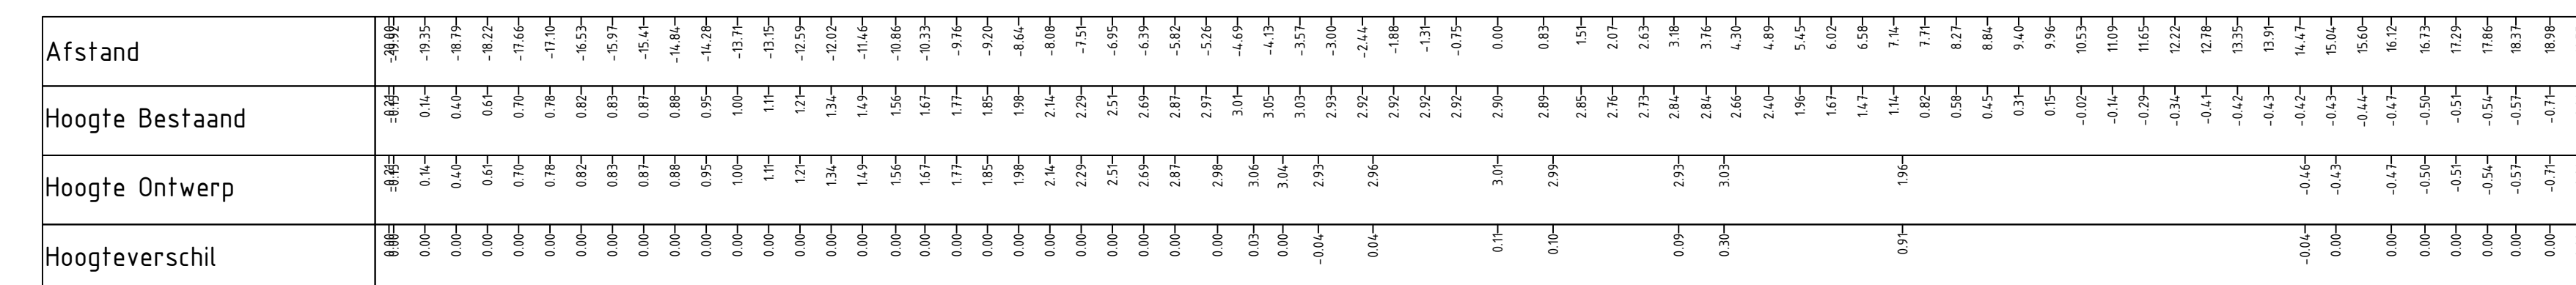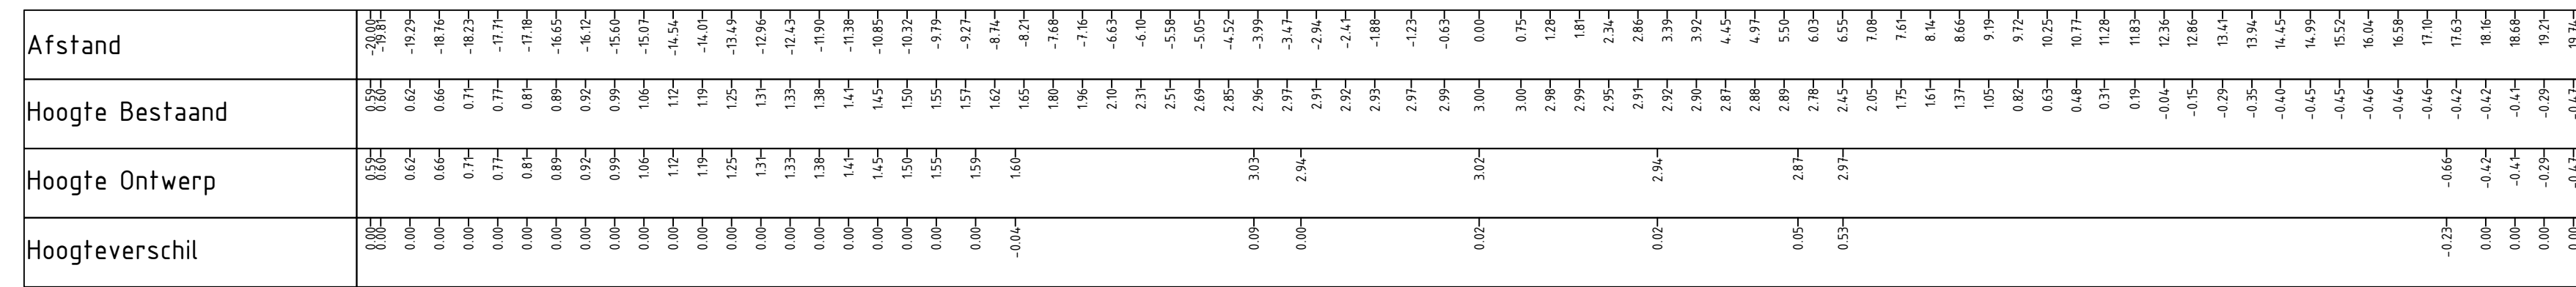


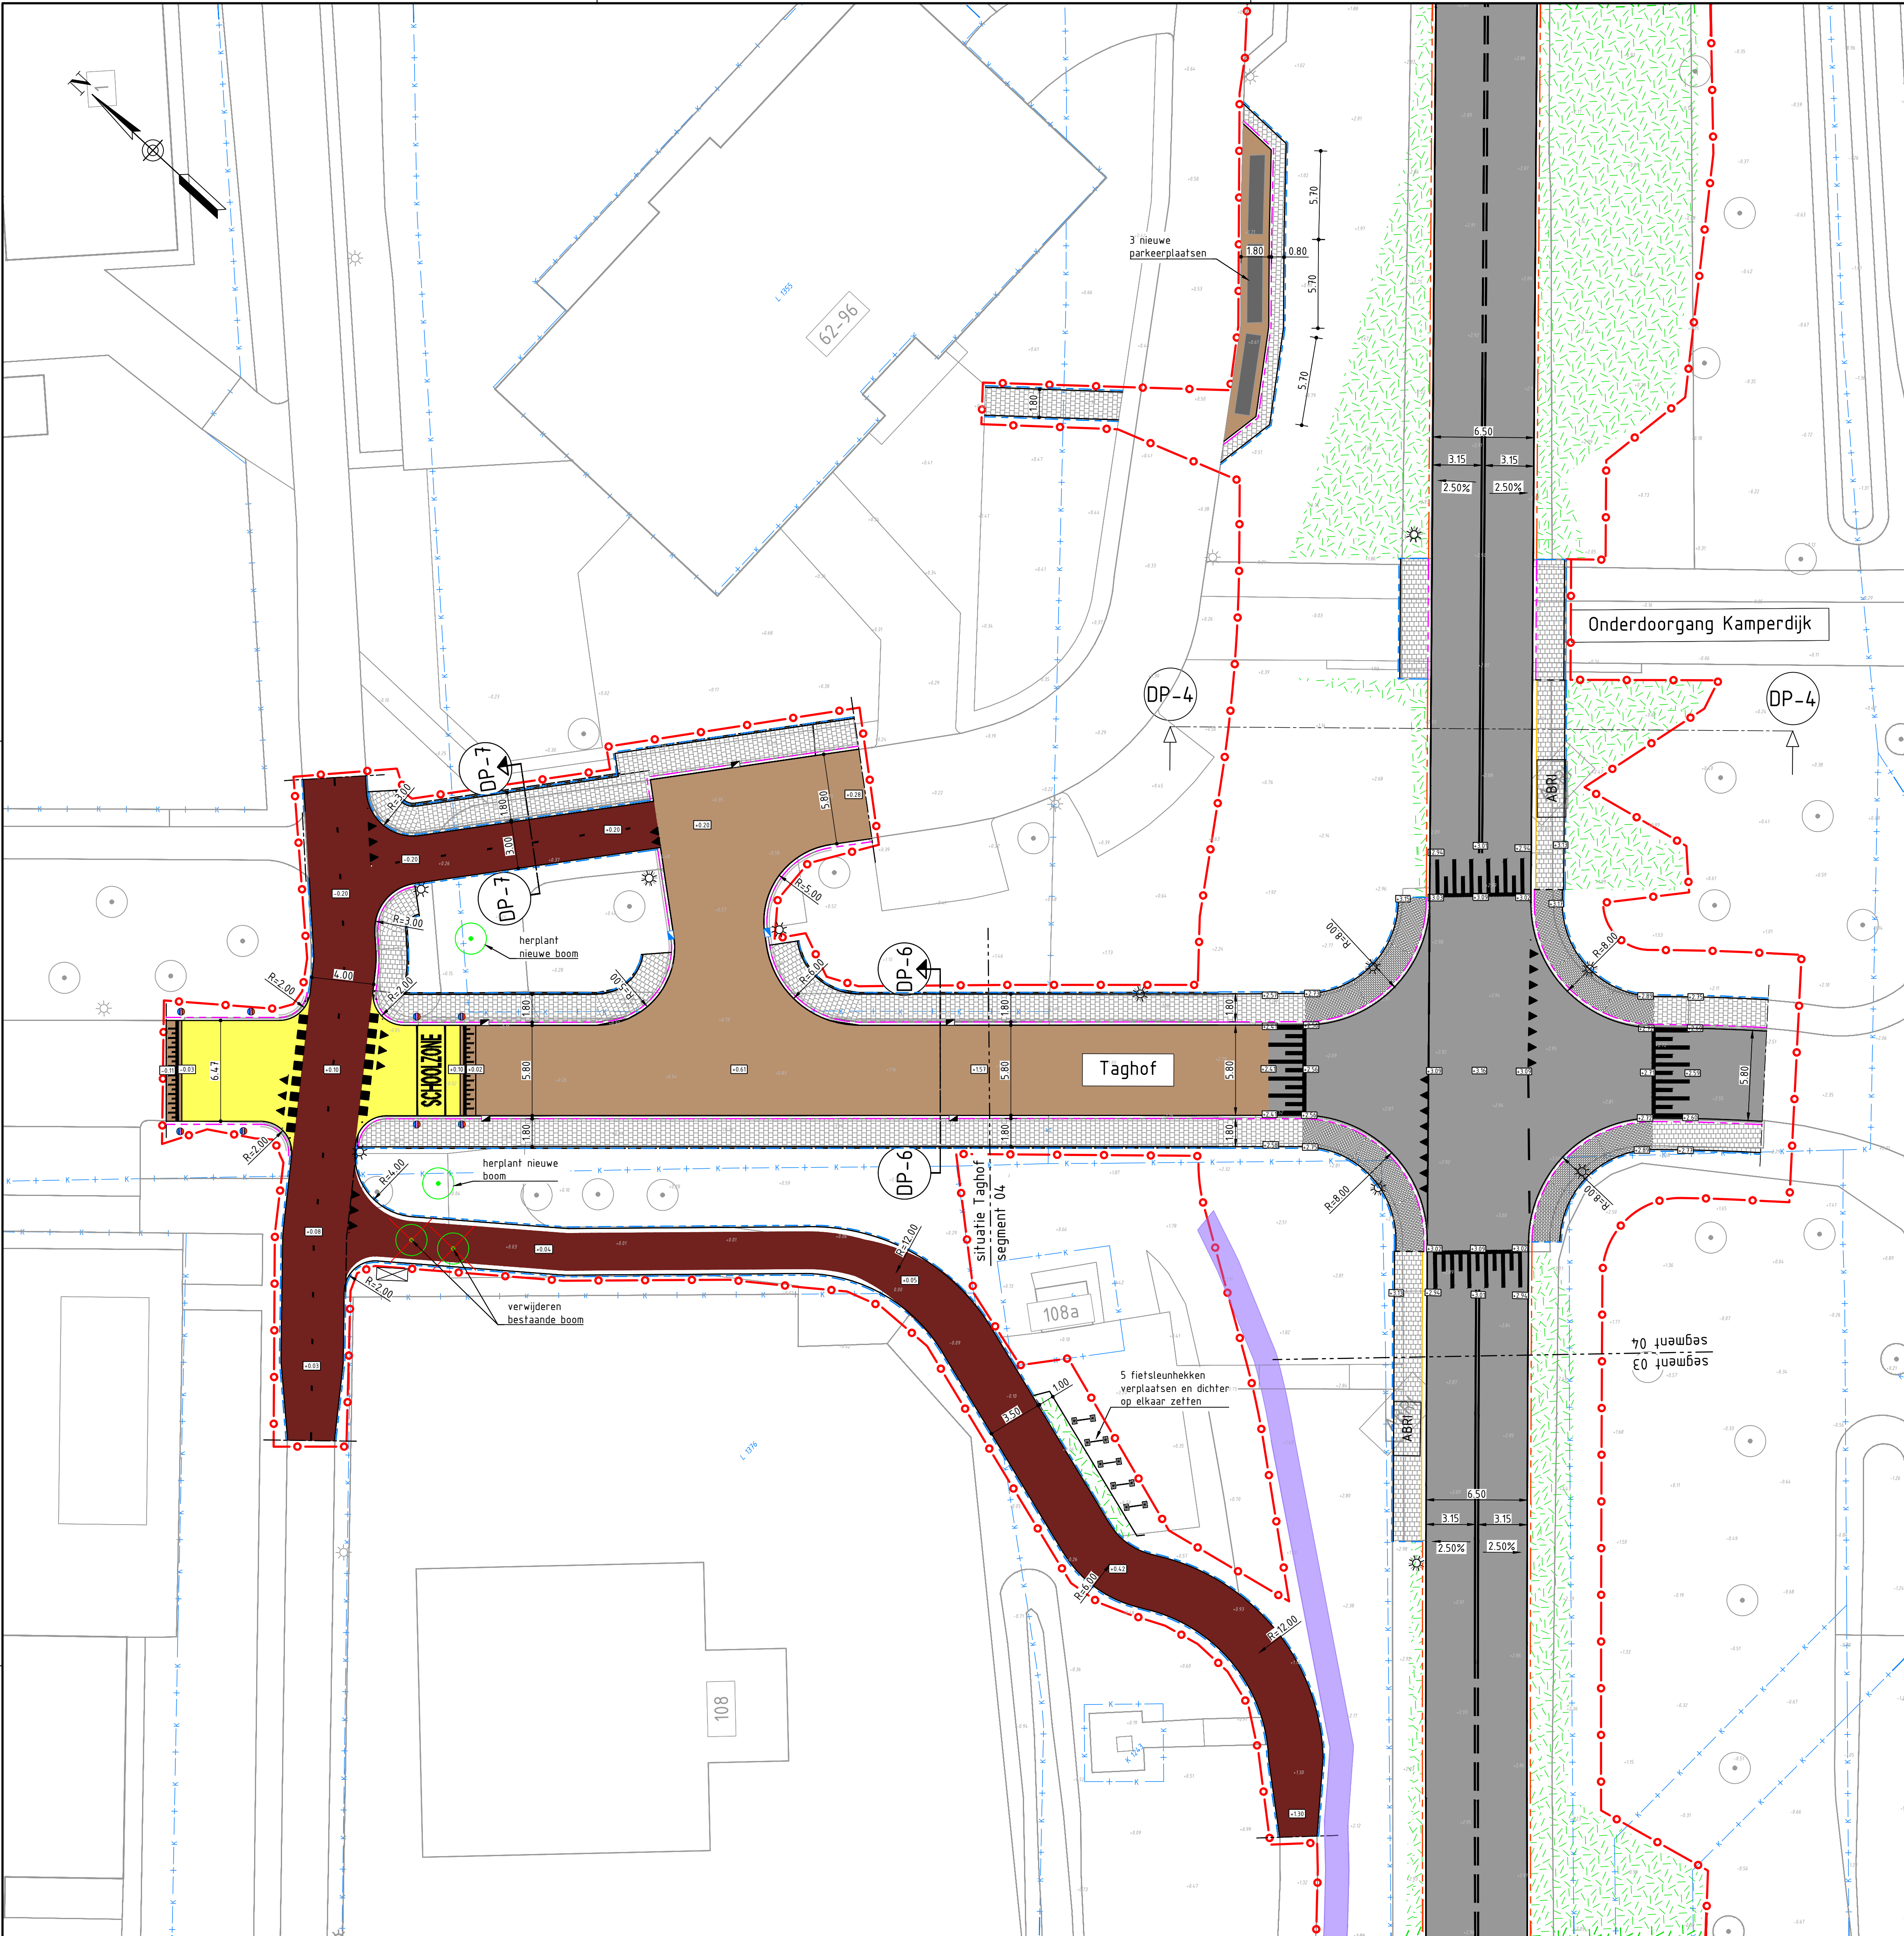

Verklaring algemeen

- bestaande situatie
- perceelsgrens
- perceelsnummer
- werkgrens
- aansluiten op bestaand
- bestaande raster
- kantverharding
- aanbrengen betonband RWS 115/225x240 mm
- aanbrengen trottoirband 130/150x250 mm
- aanbrengen opsluitband, 80x200 mm
- aanbrengen busperronband 300/435x335 mm
- materiaalgrens
- aanbrengen lengtemarkering 0,30-2,70
- aanbrengen dwarsmarkering blok 500mm
- aanbrengen Markering driehoek, 500x500 mm, thermoplast
- aanbrengen Markering drempel, thermoplast
- aanbrengen asfalt verharding:
 - 50mm AC 16 surf DL-B
 - gespoofd bitumineus waterdicht membraam
 - betonlaag 220mm
 - SAMI
 - schuimbeton 400mm, SB900
- aanbrengen drempelplateau, klinkerverharding
- aanbrengen fietspad klinkerverharding
- aanbrengen klinkerverharding
- herstraten betonstraatstenen KF, kleur grijs, halfsteensverband
- herstraten betontegels 300x300x45 mm, kleur grijs, halfsteensverband
- aanvullen berm met teelgrond en inzaaien
- nieuw nutstracé (15m breed) voor middenspanning en water
- hergebruiken lichtmast
- hergebruiken bestaande bushalte
- aanbrengen Julie wegmeubilair
- opnieuw stellen trottoirkolk
- aanbrengen trottoirkolk
- bestaande straatkolk
- hoogte punt nieuwe situatie
- hoogte punt bestaande situatie
- bestaande kast
- bestaande overige wegmeubilair

SITUATIE TAGHOF
schaal 1:200

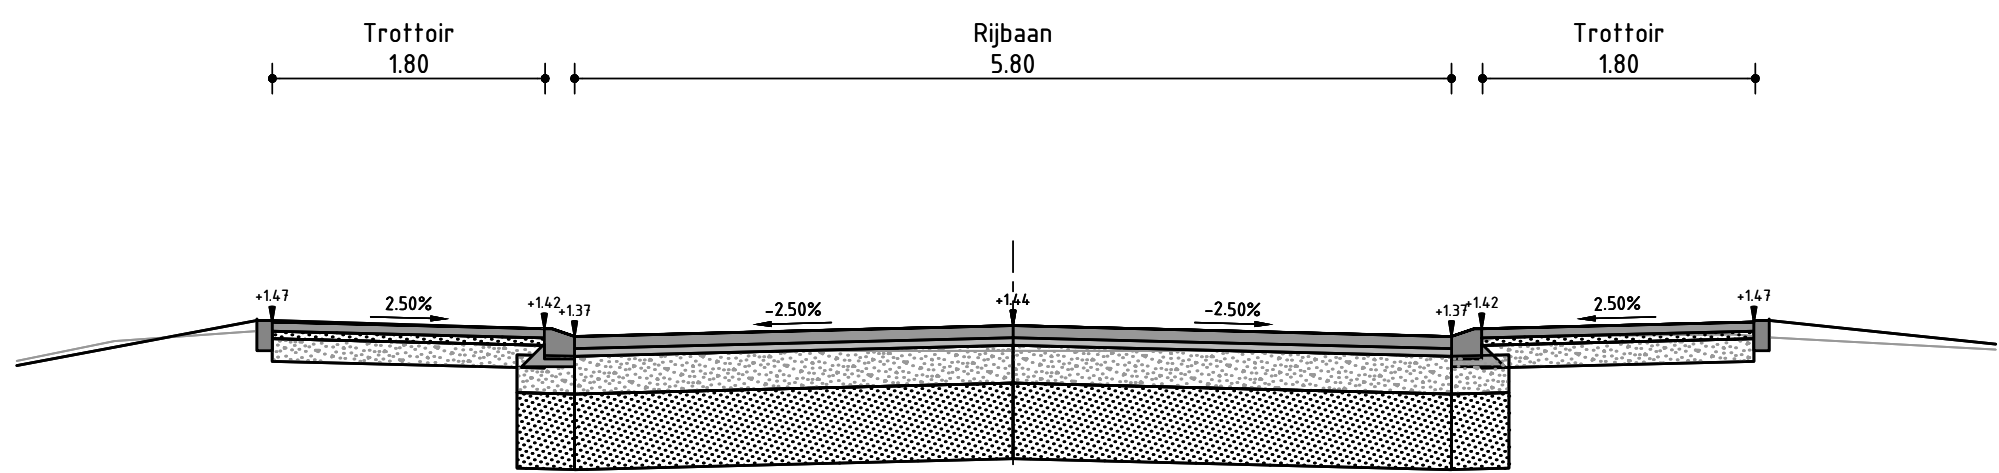

DWARSPROFIEL DP-6
schaal 1:50

	Bestaande afstand	Bestaande hoogte
1	1.18	1.18
2	1.14	1.14
3	1.13	1.13
4	1.13	1.13
5	1.14	1.14
6	1.13	1.13
7	1.13	1.13
380	1.14	1.14
381	1.13	1.13
382	1.13	