


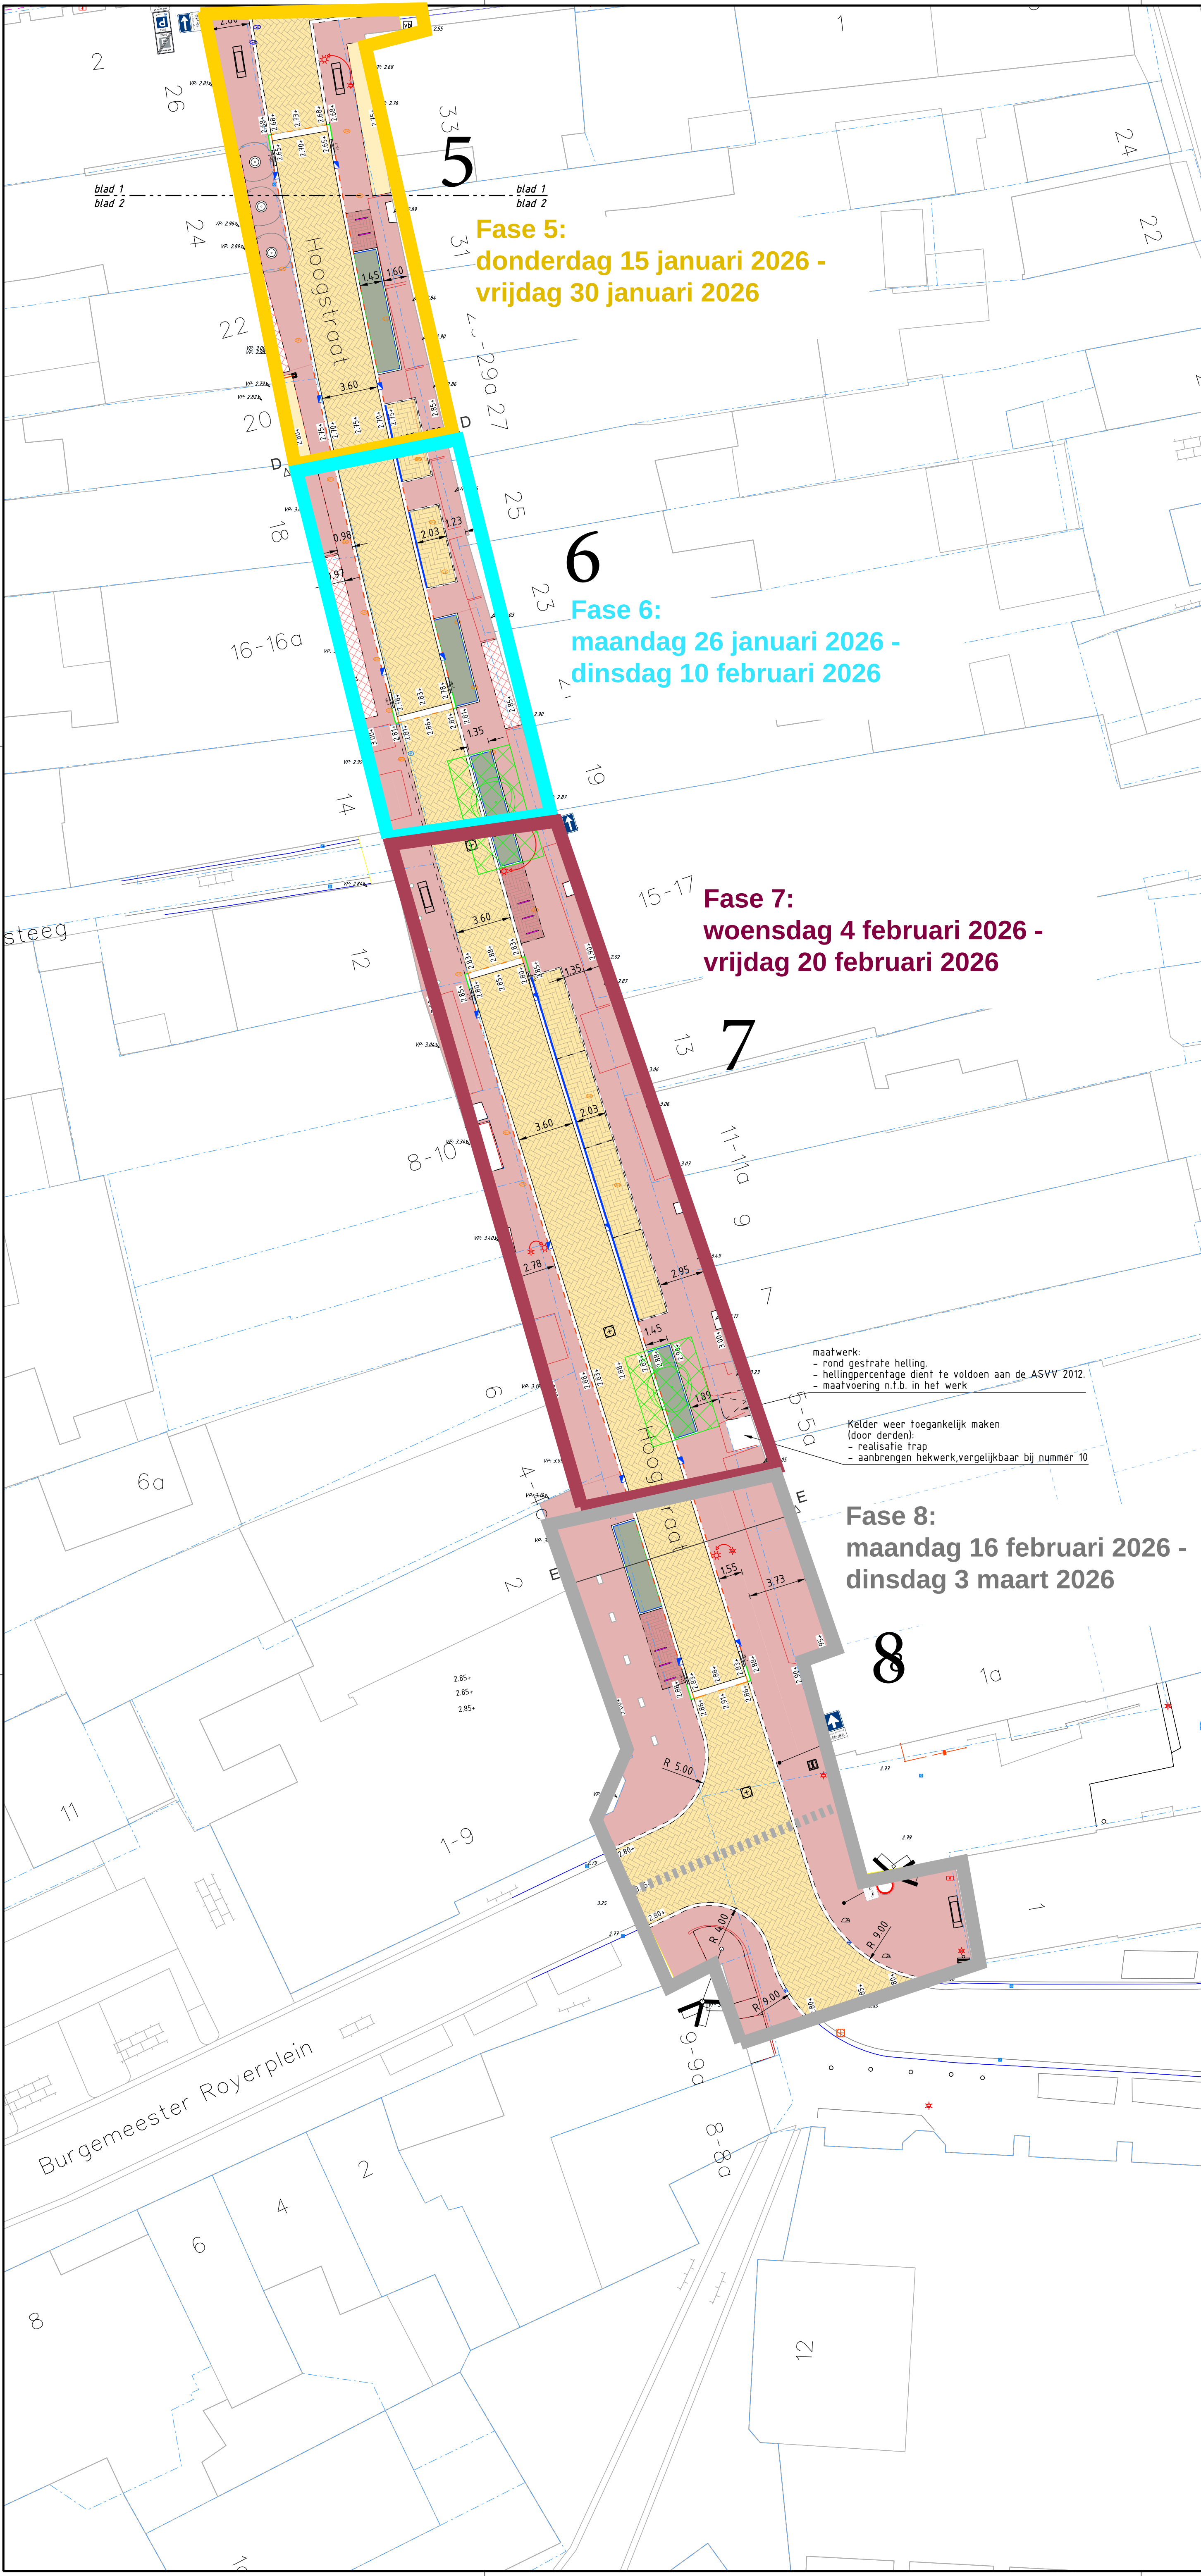

Legenda

Bestaand

bestaande situatie

2.64

ASVV 2.93

bestaande hoogte c.q. vloerpeil

trottoirband 180/200x250

goot

boom

inspectieput

electrakast

straat - c.q. trottoirkolk

afvalbak

lichtmast cq grondspot

paal

verkeersbord

zitbank

Hergebruik

brievenbus hergebruik

verplaatsen lichtmast hergebruik

betonpaal hergebruik (cq met sierhekwerk)

Laadpaal hergebruik

op hoogte brengen putdeksel

op hoogte brengen straatpot

veldkei herplaatsen

op hoogte brengen peilbuis

Algemeen

kadastrale grens

2.26+

ontwerphoogte

ingemeten gevelbestrating

Nieuw

rijbaan sbs df, geel keperverband

fietsparkeren sbs wf, rood-bruin elleboogverband

parkeerplaats sbs df, geel elleboogverband

scheiding rijbaan-trottoir sbs df, geel 3-strek

trottoir sbs wf, rood-bruin halfsteensverband

authentieke gevelbestrating rood-/ gele tegeltjes

(authentiek) gevelverharding gebakken WF, kleur/soort divers

gevelverharding conform detail 06

plateau BSS kf, geel keperverband

drempeloprit, 30km/h h=80mm

trottoirband 130/150x250 grijs

geleideband 50/200x200 hardsteen

opsluitband 200x200 hardsteen

opsluitband 100x200 hardsteen

plateauband 120/400x180mm hardsteen

verloopband

gazon

plantvakverbetering locatie boom middels piket

beplatingvkv (door derden)


boom (door derden)

bank

fietsnietje

straat - cq trottoirkolk

symbooltegels 500x500 haaiantand cq tussentegel

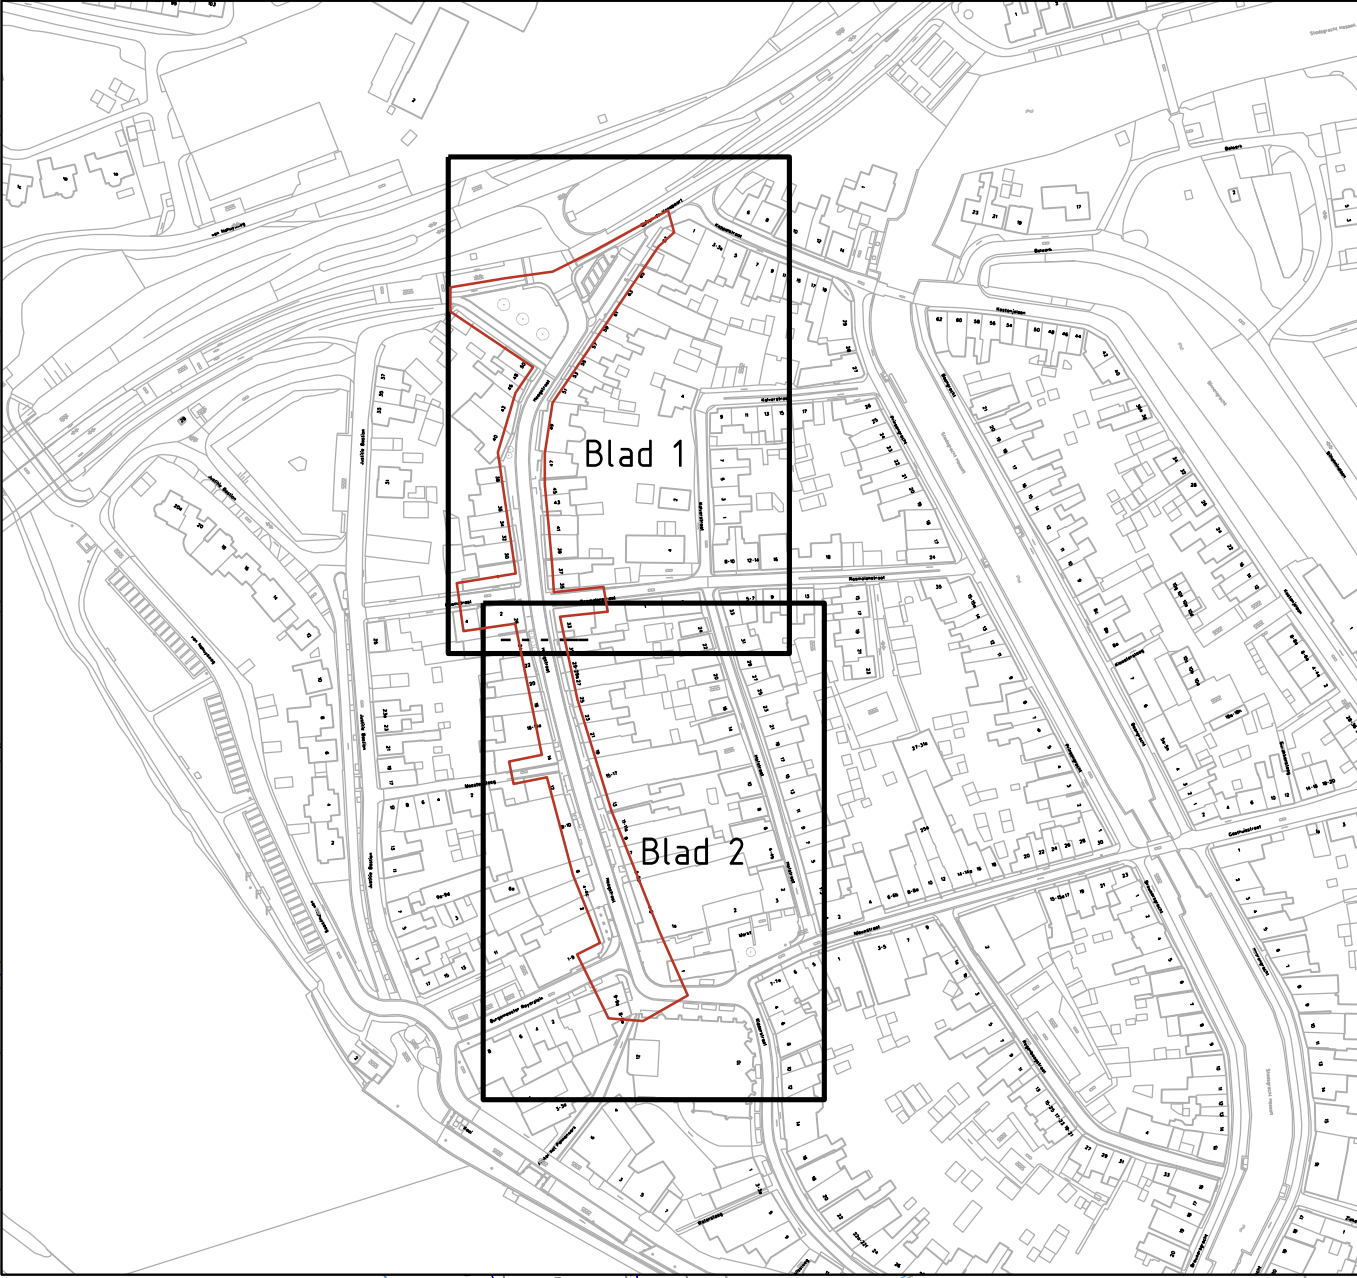

gemeente

Zwartewaterland

Genemuiden • Hasselt • Zwartsluis

PROJECT

Herinrichting Hoogstraat

ONDERDEEL

Nieuwe situatie

Blad 2

SCHAAL

DATUM

GETEKEND

1:200

04-06-2025

zmpr

BESTANDSNAAM

PI43 Herinrichting Hoogstraat.dgn

EENHEID

Beheer

PROJECTLEIDER

A. de Boer

PROJECTNUMMER

P143

BLAD IN BLADEN

2 VAN 2

STATUS

Definitief

GEZIEN

-

BESTEKNUMMER

TEKENINGNUMMER

P143

N-SIT-02

FORMAAT

A1 84x594

Gemeente Zwartewaterland

Postbus 23

8060 AA Hasselt

T: 038 385 30 00

F: 038 385 30 05

info@zwartewaterland.nl

www.zwartewaterland.nl

PATH L:\Projecten beheer\Projecten\143-Herinrichting Hoogstraat\3-Tekeningen\Bestektekeningen