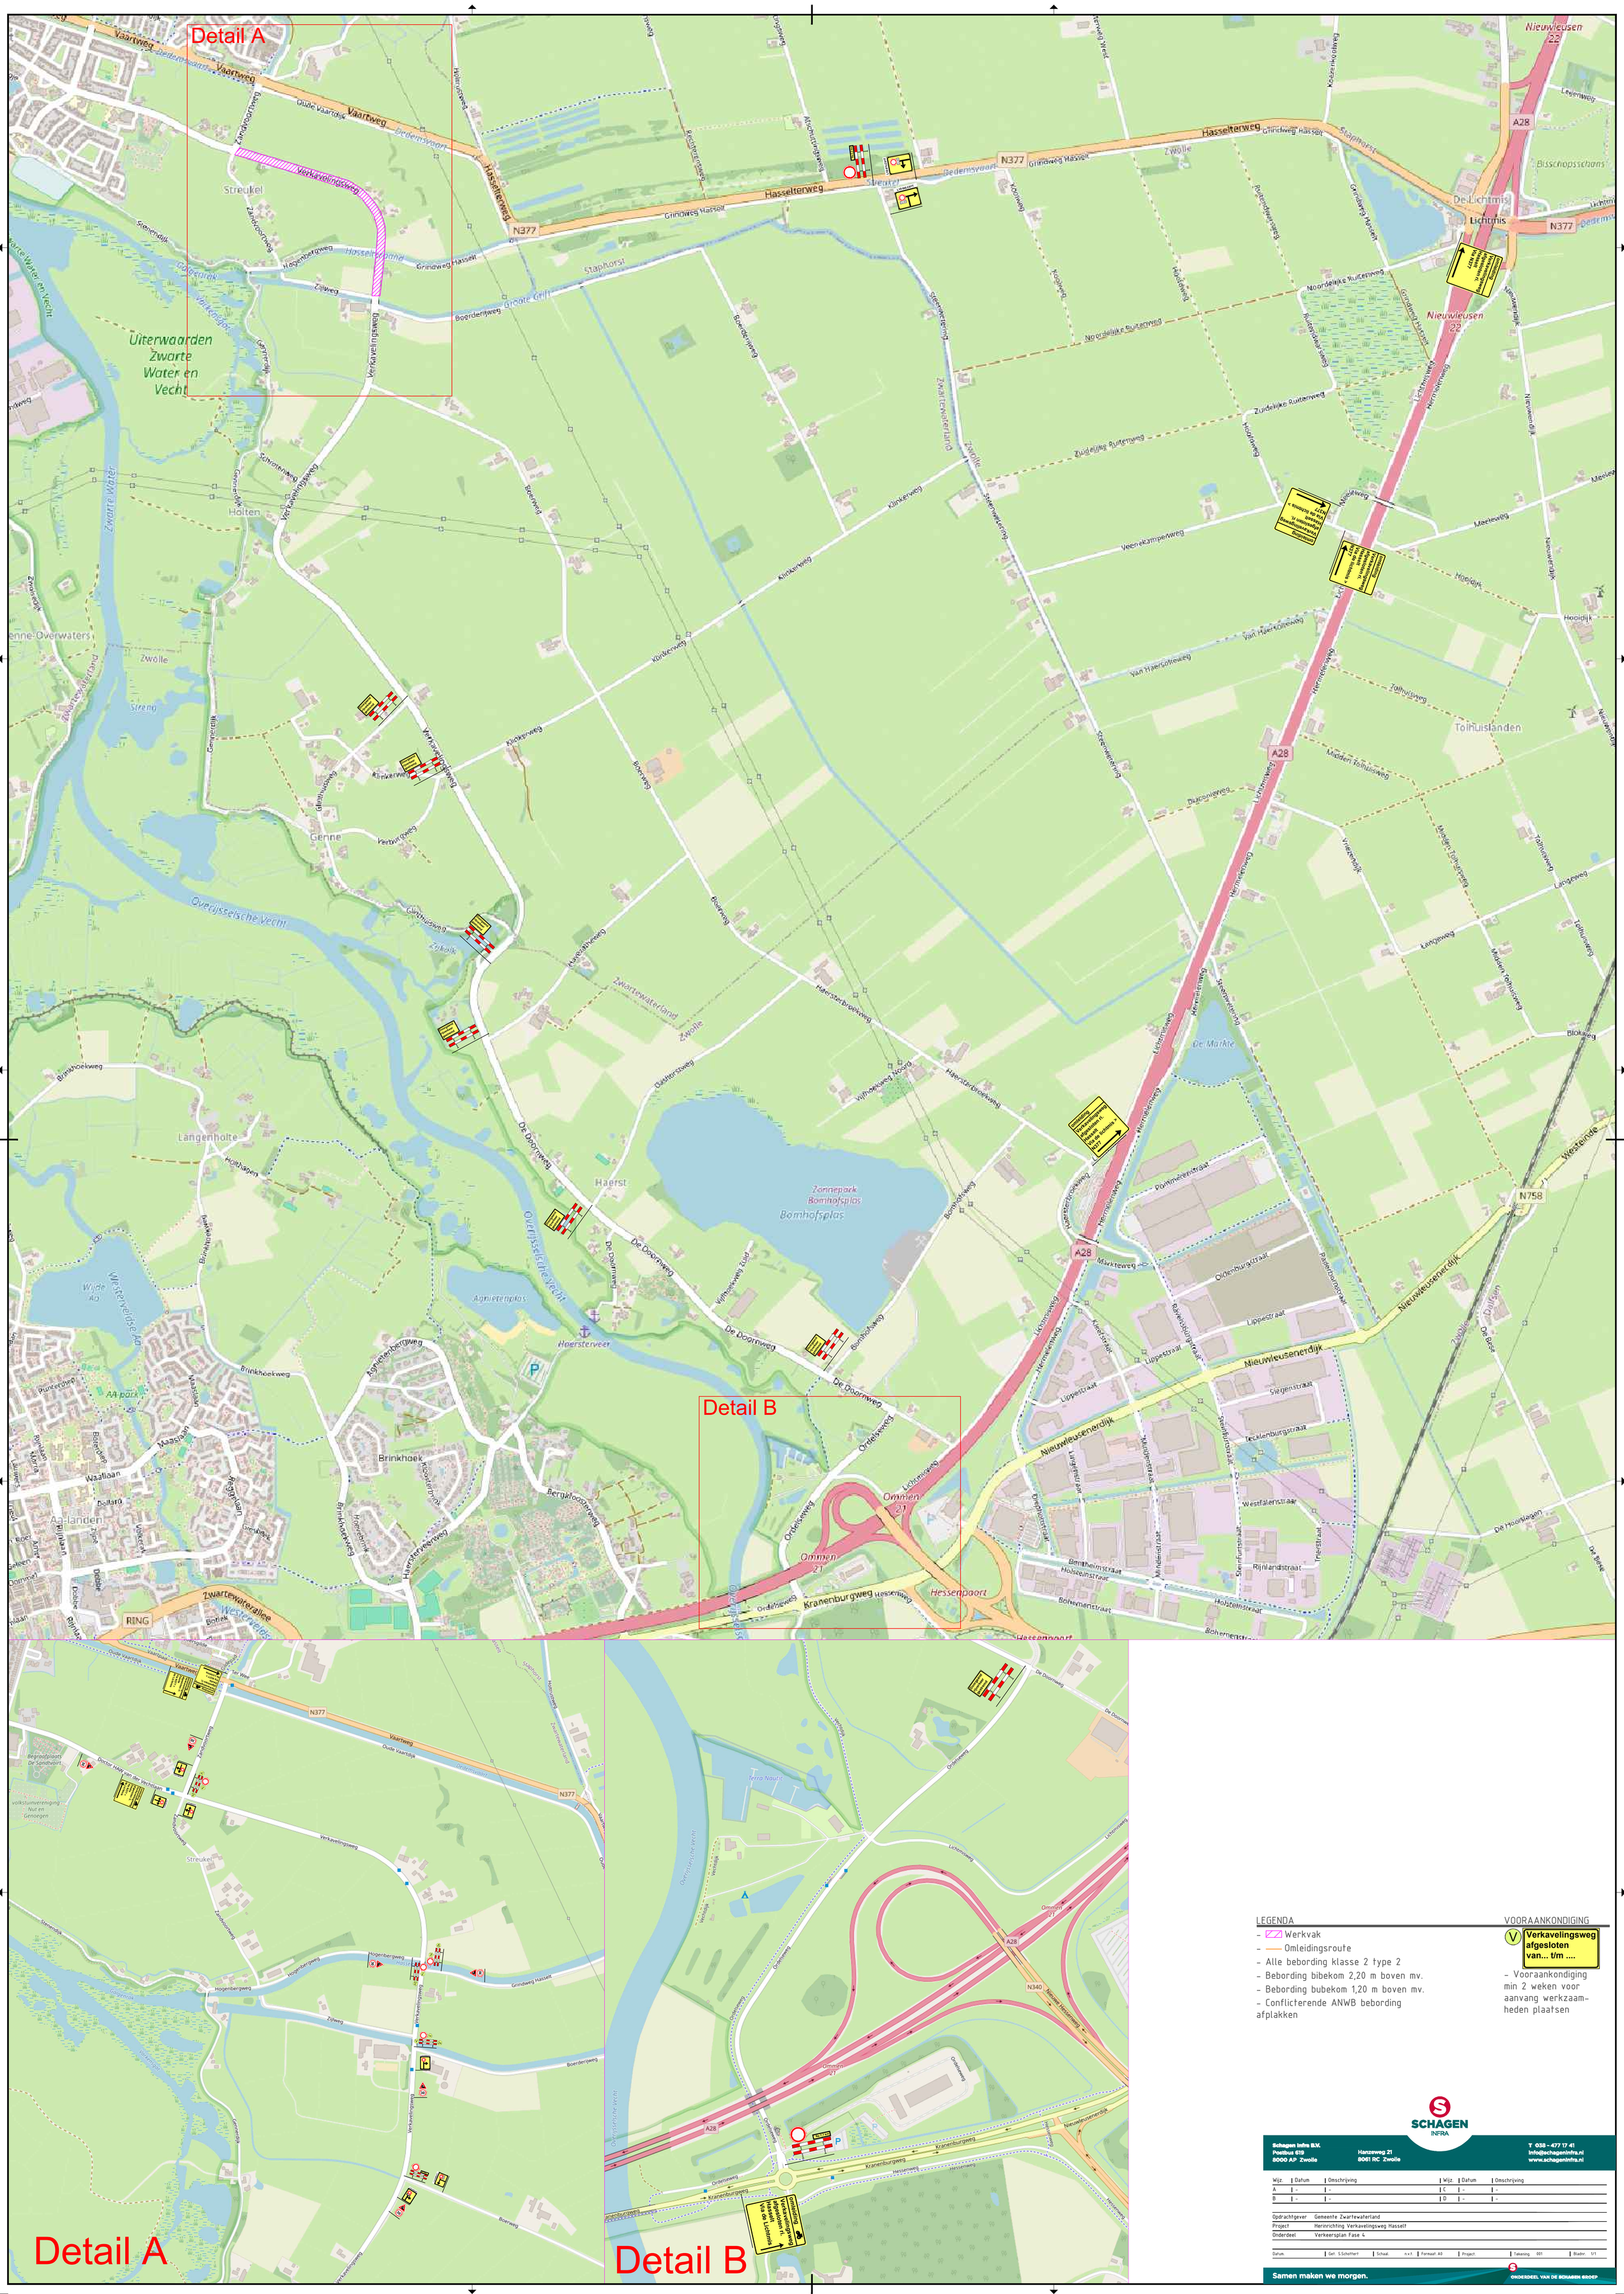

LEGENDA

- Werkvak
- Omleidingsroute
- Alle bebording klasse 2 type 2
- Bebording bibekom 2,20 m boven mv.
- Bebording bubekom 1,20 m boven mv.
- Conflicterende ANWB bebording afplakken

VOORAANKONDIGING

V Verkavelingsweg afgesloten van... t/m ....

- Vooraankondiging min 2 weken voor aanvang werkzaamheden plaatsen

SCHAGEN INFRA

Schagen Infra B.V.
Postbus 619
8000 AP Zwolle
Hanzeweg 21
8061 RC Zwolle
T 038 - 477 17 41
info@schageninfra.nl
www.schageninfra.nl

Wijz.	Datum	Omschrijving	Wijz.	Datum	Omschrijving
A	-	-	C	-	-
B	-	-	D	-	-

Opdrachtgever	Gemeente Zwartewaterland
Project	Herinrichting Verkavelingsweg Hasselt
Onderdeel	Verkeersplan Fase 4

Datum	Get. S.Schotfert	Schaal n.v.t.	Formaat A0	Project	Tekening 001	Bladnr. 1/1

Samen maken we morgen.

ONDERDEEL VAN DE SCHAGEN GROEP