

Dakbomen

fietsparkeren onder het groen



Open bestrating

autoparkeren op groene verharding
wateradaptatie in de parkeervakken




Begroeiing

hagen en borders in de perken
tussen het parkeren en langs de
voetgangersgebieden

Zitelement

elkaar ontmoeten in de wijk

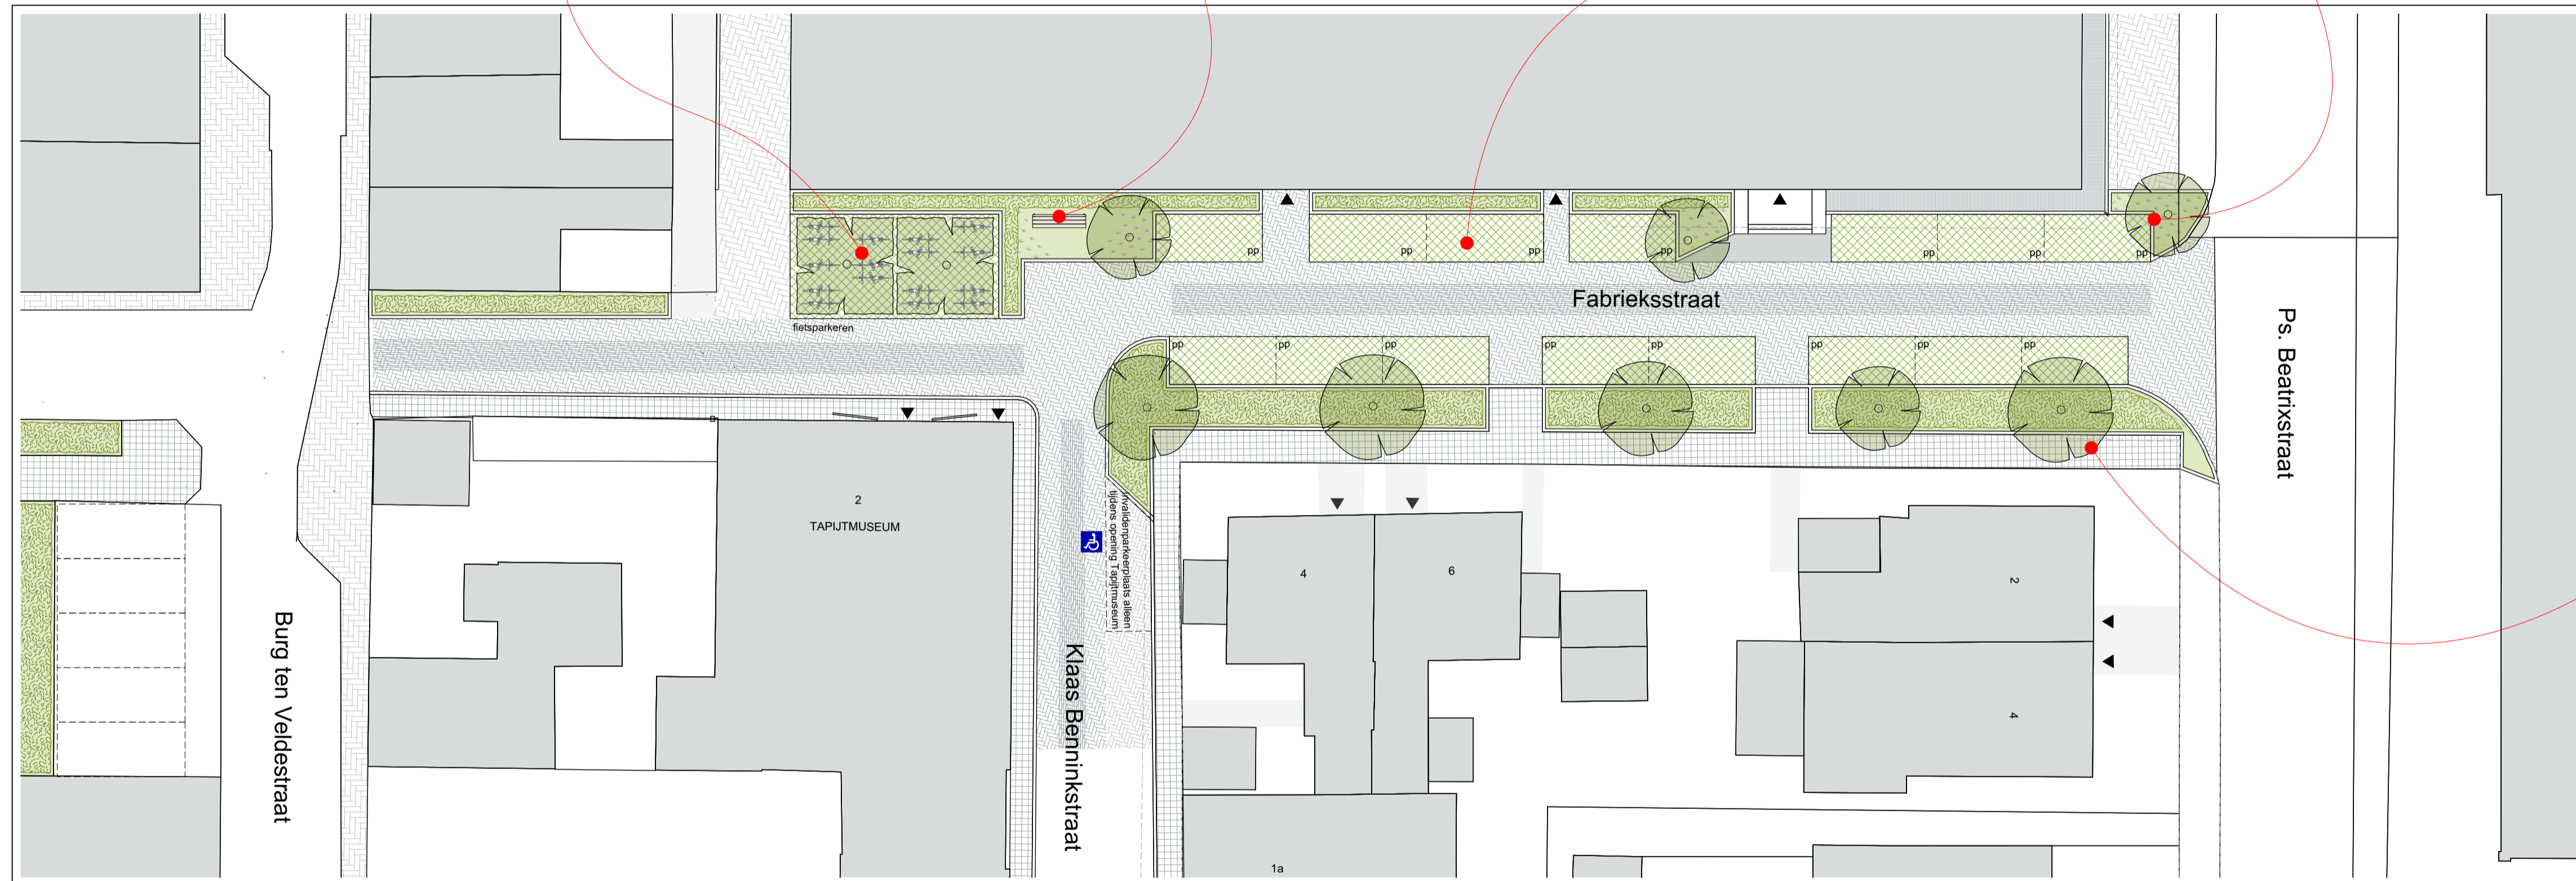

Bomen

meerstortige collectie bomen
variatie in bloesem, blad en verkleuring


Inrichtingstekening

Herinrichting Fabrieksstraat Genemuiden

projectstatus:	datum	13-11-2025	gewijzigd	A: 15-01-2026	E:	tekeningnummer:
Schetsontwerp	formaat	A2+	B: 06-02-2026	F:	SO-500	
Voorlopig	schaal	1:200	C:	G:		
	getekend	SB	D:	H:		

opdrachtgever
Tapijtmuseum
Fabrieksstraat 2
8281BW Genemuiden
projectnummer:
1186

locatie:
Fabrieksstraat thv. nr. 2
8281BW Genemuiden
kadastrale gegevens:
Genemuiden
Sectie: - nr.: -

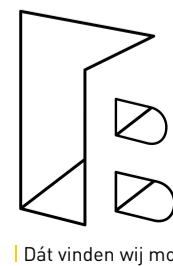

BROUWER
BUREAU BOUWKUNDE
Katoenstraat 22 | 8281JZ | Genemuiden
tel: 038 - 303 21 81
www.brouwerbouwkunde.nl
100% lokale werkmensen in de DMR van toepassing

Dát vinden wij mooi

voor uitwerking dienen alle maten in het werk te worden gecontroleerd