


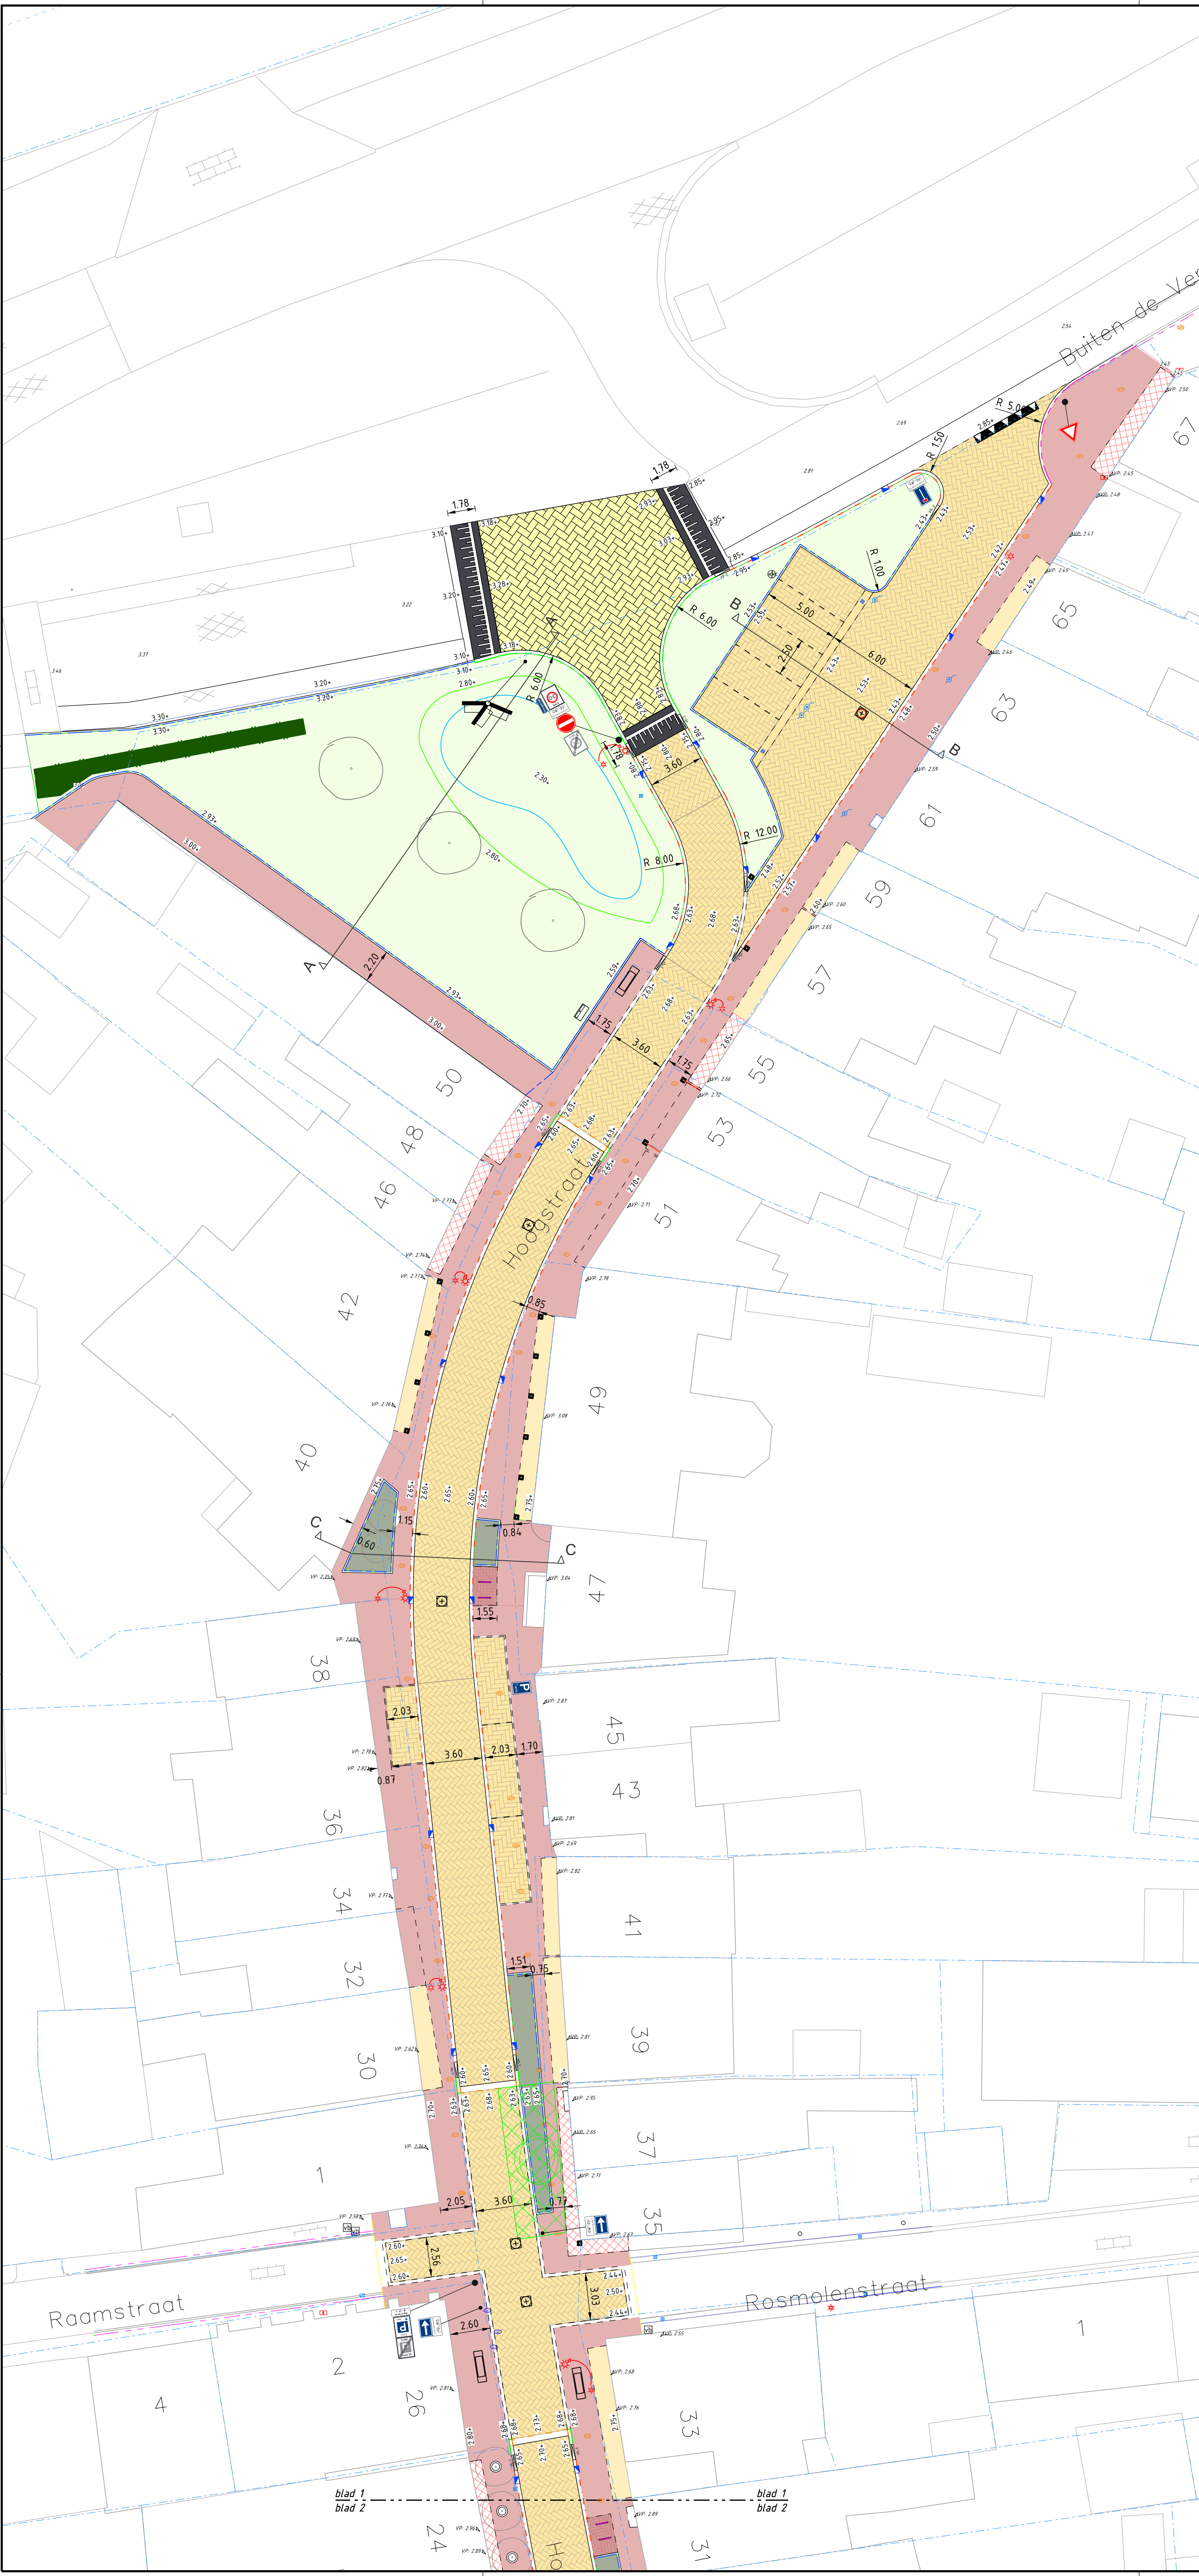

Bestaand

bestaande situatie

bestaande hoogte
c.q. vloerpeil

trottoirband 180/200x250

goot

boom

inspectieput

electrakast

straat- c.q.
trottoirkolk

afvalbak

lichtmast cq grondspot

paal

verkeersbord

zifbank

Hergebruik

brievenbus
hergebruik

verplaatst lichtmast
hergebruik

betonpaal hergebruik
(cq met sierhekwerk)

Laadpaal hergebruik

op hoogte brengen
putdeksel

op hoogte brengen
straatpot

veldkei herplaatsen

op hoogte brengen
peilbuis

Algemeen

kadastrale grens

2.25+
ontwerphoogte

Nieuw

rijbaan
sbs df, geel
keperverband

fietsparkeren
sbs wf, rood-bruin
elleboogverband

parkeerplaats
sbs df, geel
elleboogverband

scheiding rijbaan-trottoir
sbs df, geel
3-strek

trottoir
sbs wf, rood-bruin
halfsteensverband

authentieke gevelbestrating
rood- / gele tegeltjes

(authentiek) gevelverharding
gebakken WF, kleur/soort
divers

gevelverharding
conform detail 06

plateau
BSS kf, geel
keperverband

drempeloprit,
30km/h h=80mm

trottoirband
130/150x250
grijs

geleideband
50/200x200
hardsteen

opsluitband
200x200
hardsteen

opsluitband
100x200
hardsteen

plateauband
120/400x180mm
hardsteen

verloopband

gazon

plantvakverbetering
locatie boom middels piket

beplatingsvak (door derden)


boom (door derden)

bank

fietsnietje

straat- cq trottoirkolk

symbooltegels 500x500
haaiandent cq fussenegel

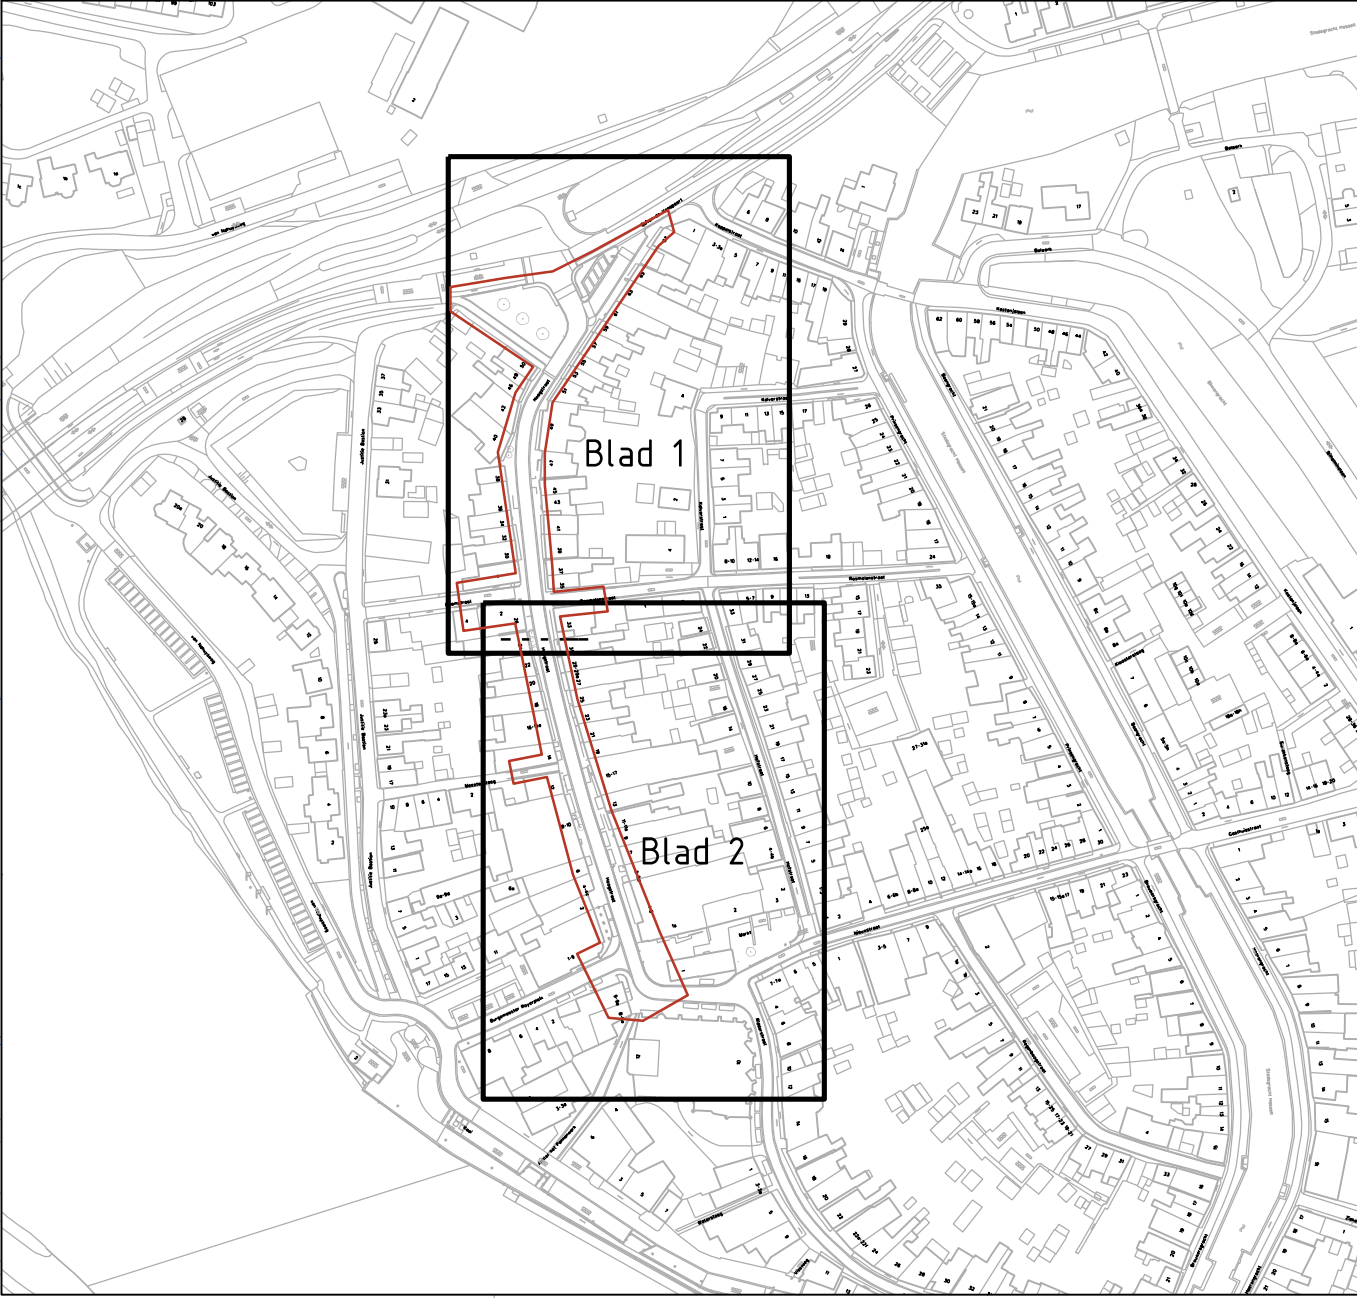

Gemeente Zwartewaterland

Postbus 23

8060 AA Hasselt

T: 038 385 30 00

F: 038 385 30 05

info@zwartewaterland.nl

www.zwartewaterland.nl

PROJECT

Herinrichting Hoogstraat

ONDERDEEL

Nieuwe situatie

Blad 1

SCHAAL

1:200

DATUM

04-06-2025

GETEKEND

zmpr

BESTANDSNAAM

PI43 Herinrichting Hoogstraat.dgn

PATH

K:\09-Testdingetjes\L\Projecten\Beheer\VP-Projecten\N43-Herinrichting Hoogstraat\3-Tekeningen\Bestektekeningen

EENHEID

Beheer

PROJECTLEIDER

A. de Boer

PROJECTNUMMER

P143

BLAD IN BLADEN

1 VAN 2

STATUS

Definitief

GEZIEN

-

BESTEKNUMMER

P143

TEKENINGNUMMER

N-SIT-01

FORMAAT

A1 84x594