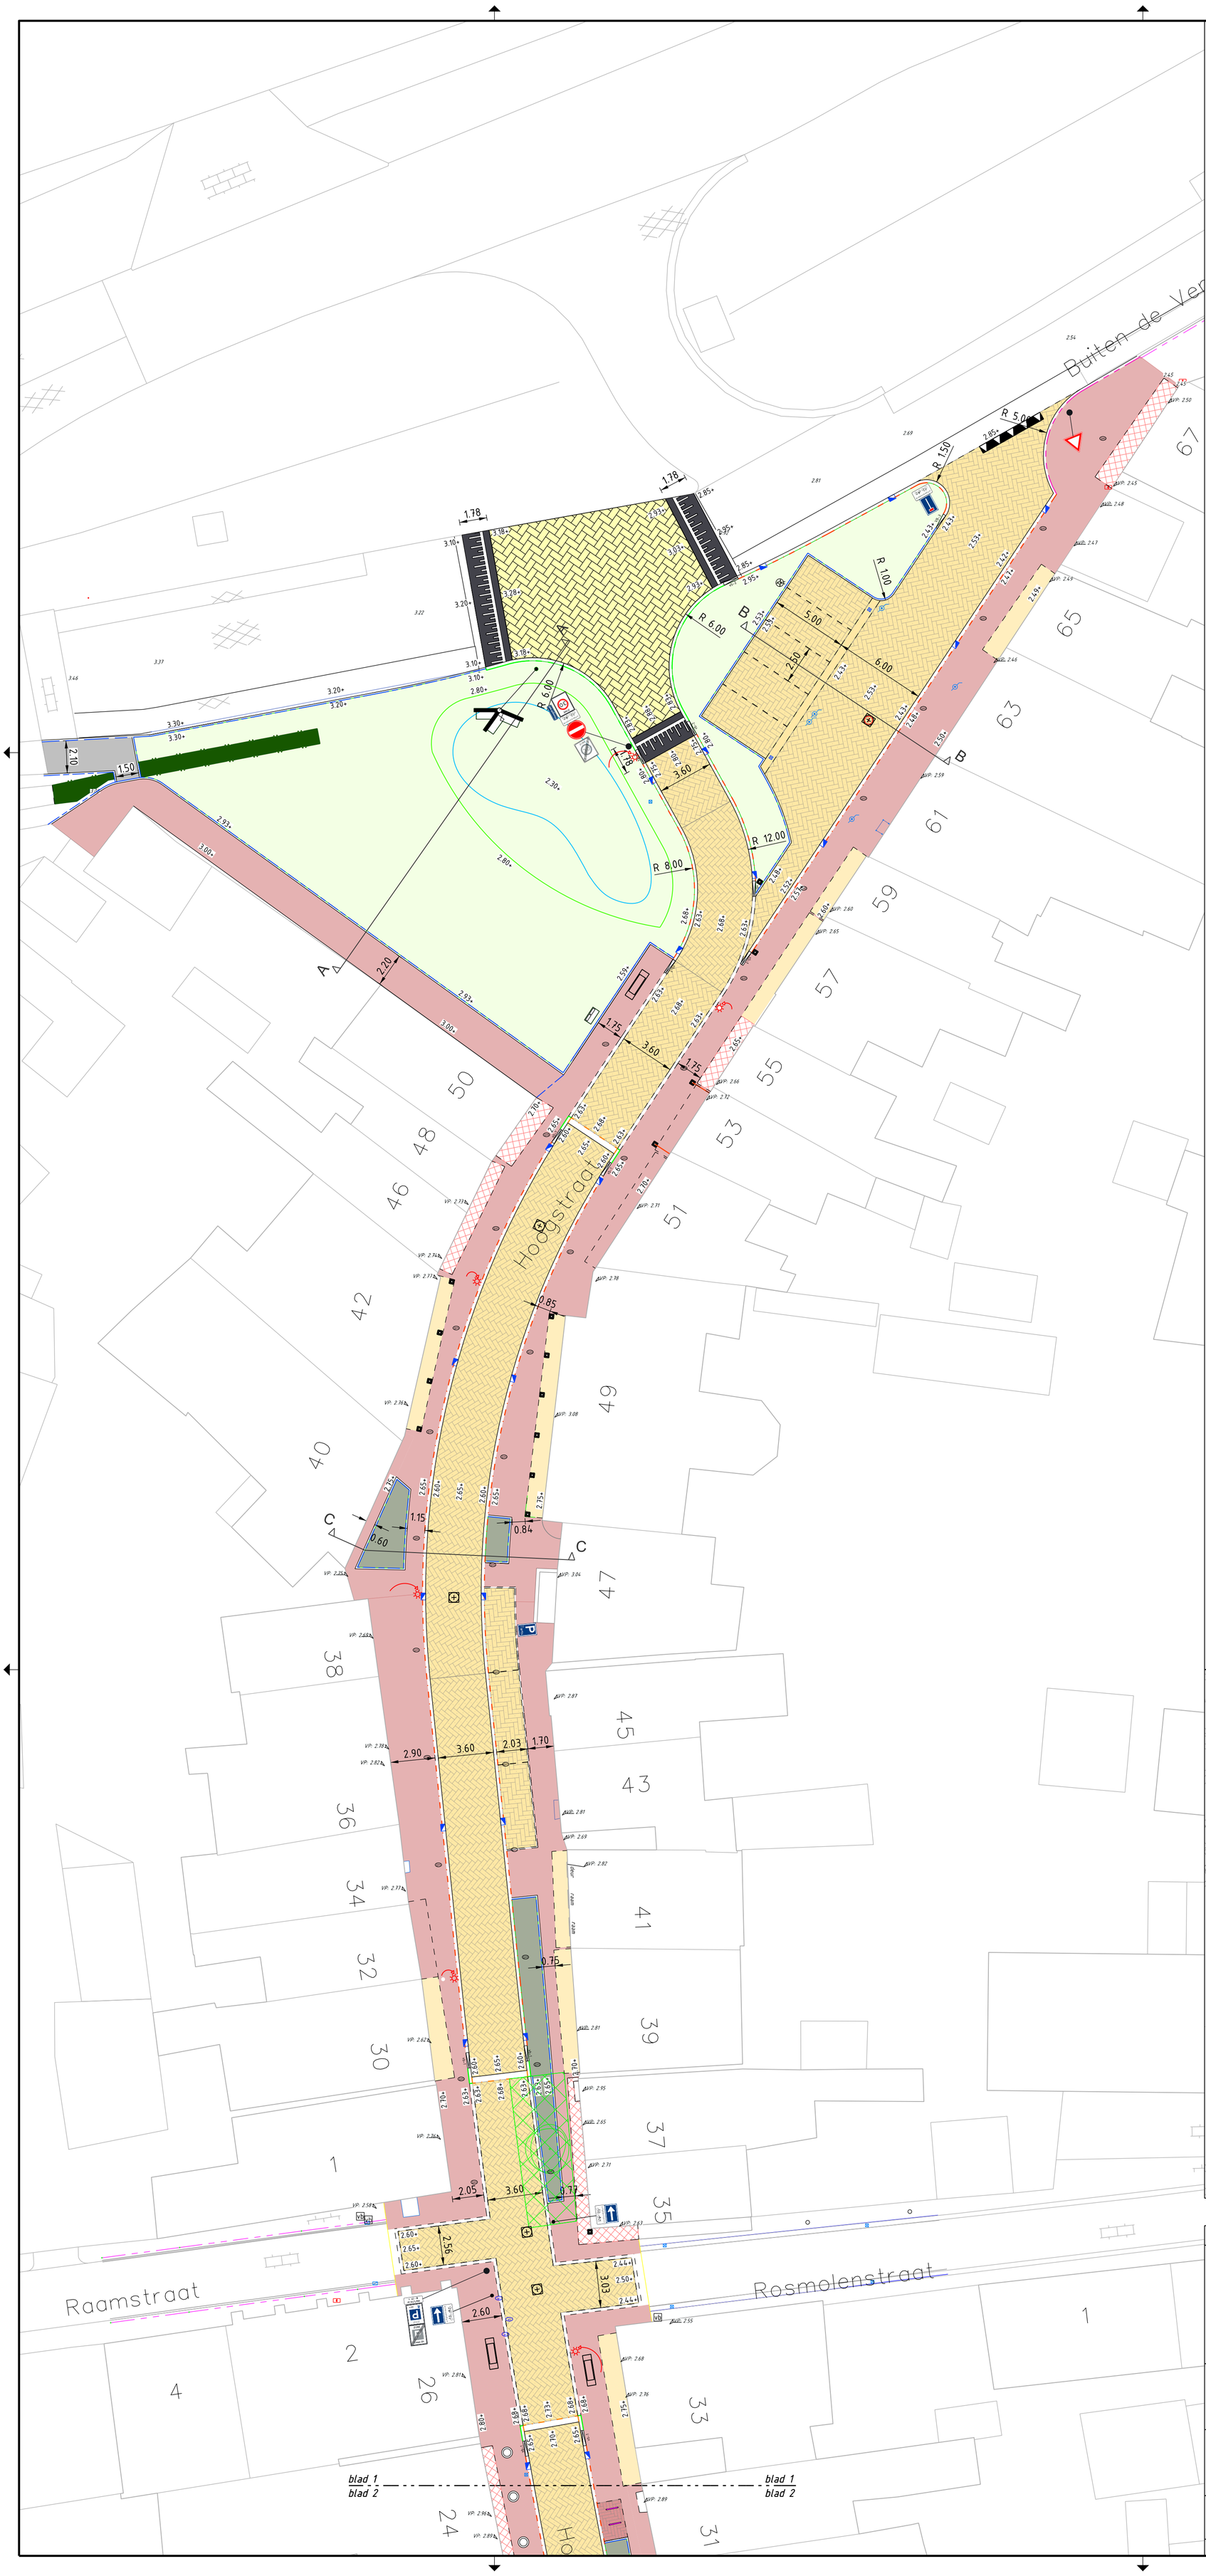

Legenda

Bestaand

- bestaande situatie
- bestaande hoogte c.q. vloerpeil
- trottoirband 180/200x250
- goot
- boom
- inspectieput
- electrakast
- straat- c.q. trottoirkolk
- afvalbak
- lichtmast cq grondspot
- paal
- verkeersbord
- zitbank

Hergebruik

- brievenbus hergebruik
- verplaatsen lichtmast hergebruik
- betonpaal hergebruik (cq met sierhekwerk)
- Laadpaal hergebruik
- op hoogte brengen putdeksel
- op hoogte brengen straatpot
- veldkei herplaatsen
- op hoogte brengen peilbuis

Nieuw

- rijbaan sbs df, geel keperverband
- fietsparkeren sbs wf, rood-bruin elleboogverband
- parkeerplaats sbs df, geel elleboogverband
- scheiding rijbaan-trottoir sbs df, geel 3-strek
- trottoir sbs wf, rood-bruin halfsteensverband
- authentieke gevelbestrating rood-/ gele tegeltjes
- (authentiek) gevelverharding gebakken WF, kleur/soort divers
- gevelverharding conform detail 06
- plateau BSS kf, geel keperverband
- drempeloprit, 30km/h h=80mm
- trottoirband 130/150x250 grijs
- geleideband 50/200x200 hardsteen
- opsluitband 200x200 hardsteen
- opsluitband 100x200 hardsteen
- plateauband 120/400x180mm hardsteen
- verloopband
- gazon
- plantvakverbetering locatie boom middels piket
- beplatinsgvak (door derden)
- boom (door derden)
- bank
- fietsnietje
- straat- cq trottoirkolk
- symbooltegels 500x500 haaientand cq tussentegel
- nieuwe locatie straatpost tbv feest versiering
- betontegels 300x300x45mm

2.26+ ontwerphoogte

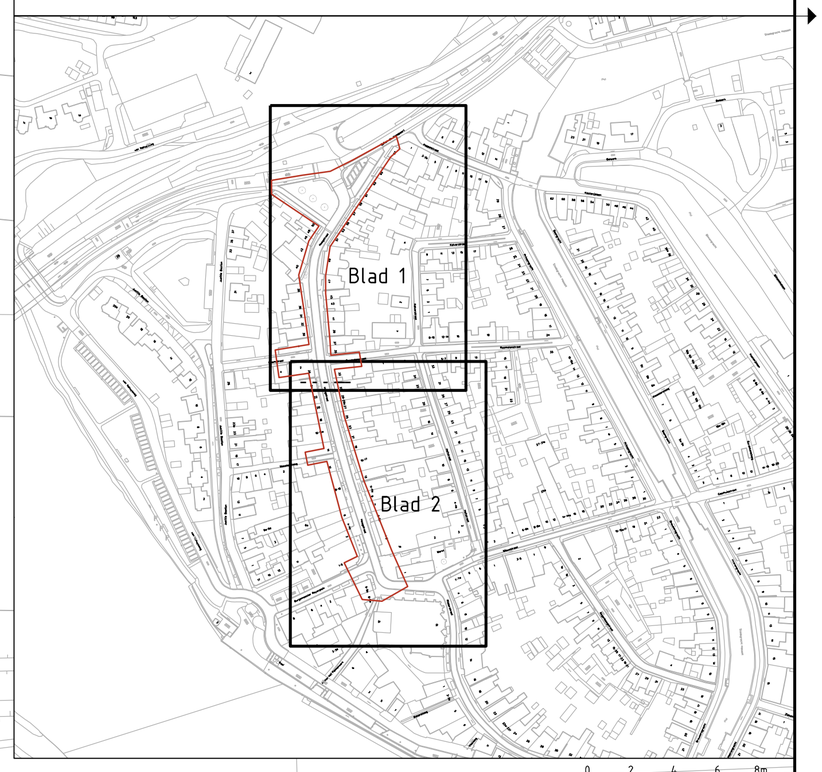

nr.: A	datum: 29-10-2025	omschrijving: Doorsteek voetgangers en nieuw locatie straatpotten feestversiering	tekenaar: zmpr

gemeente Zwartewaterland
Genemuiden • Hasselt • Zwartsluis

Gemeente Zwartewaterland
Postbus 23
8060 AA Hasselt
T: 038 385 30 00
F: 038 385 30 05
info@zwartewaterland.nl
www.zwartewaterland.nl

PROJECT	Herinrichting Hoogstraat
ONDERDEEL	Nieuwe situatie Blad 1
SCHAAL	1:200
DATUM	04-06-2025
GETEKEND	zmpr
BESTANDSNAAM	P143 Herinrichting Hoogstraat.dgn
EENHEID	Beheer
PROJECTLEIDER	A. de Boer
PROJECTNUMMER	P143
BLAD IN BLADEN	1 VAN 2
STATUS	Definitief
GEZIEN	-
BESTEKNUMMER	P143
TEKENINGNUMMER	N-SIT-01
FORMAAT	A1 841X594

PATH K:\09-Testdingetjes\L:\Projecten beheer\P-Projecten\143-Herinrichting Hoogstraat\3-Tekeningen\Bestektekeningen